


KADASTRO ŽEMĖLAPIO IŠTRAUKA

Mastelis

1:2000

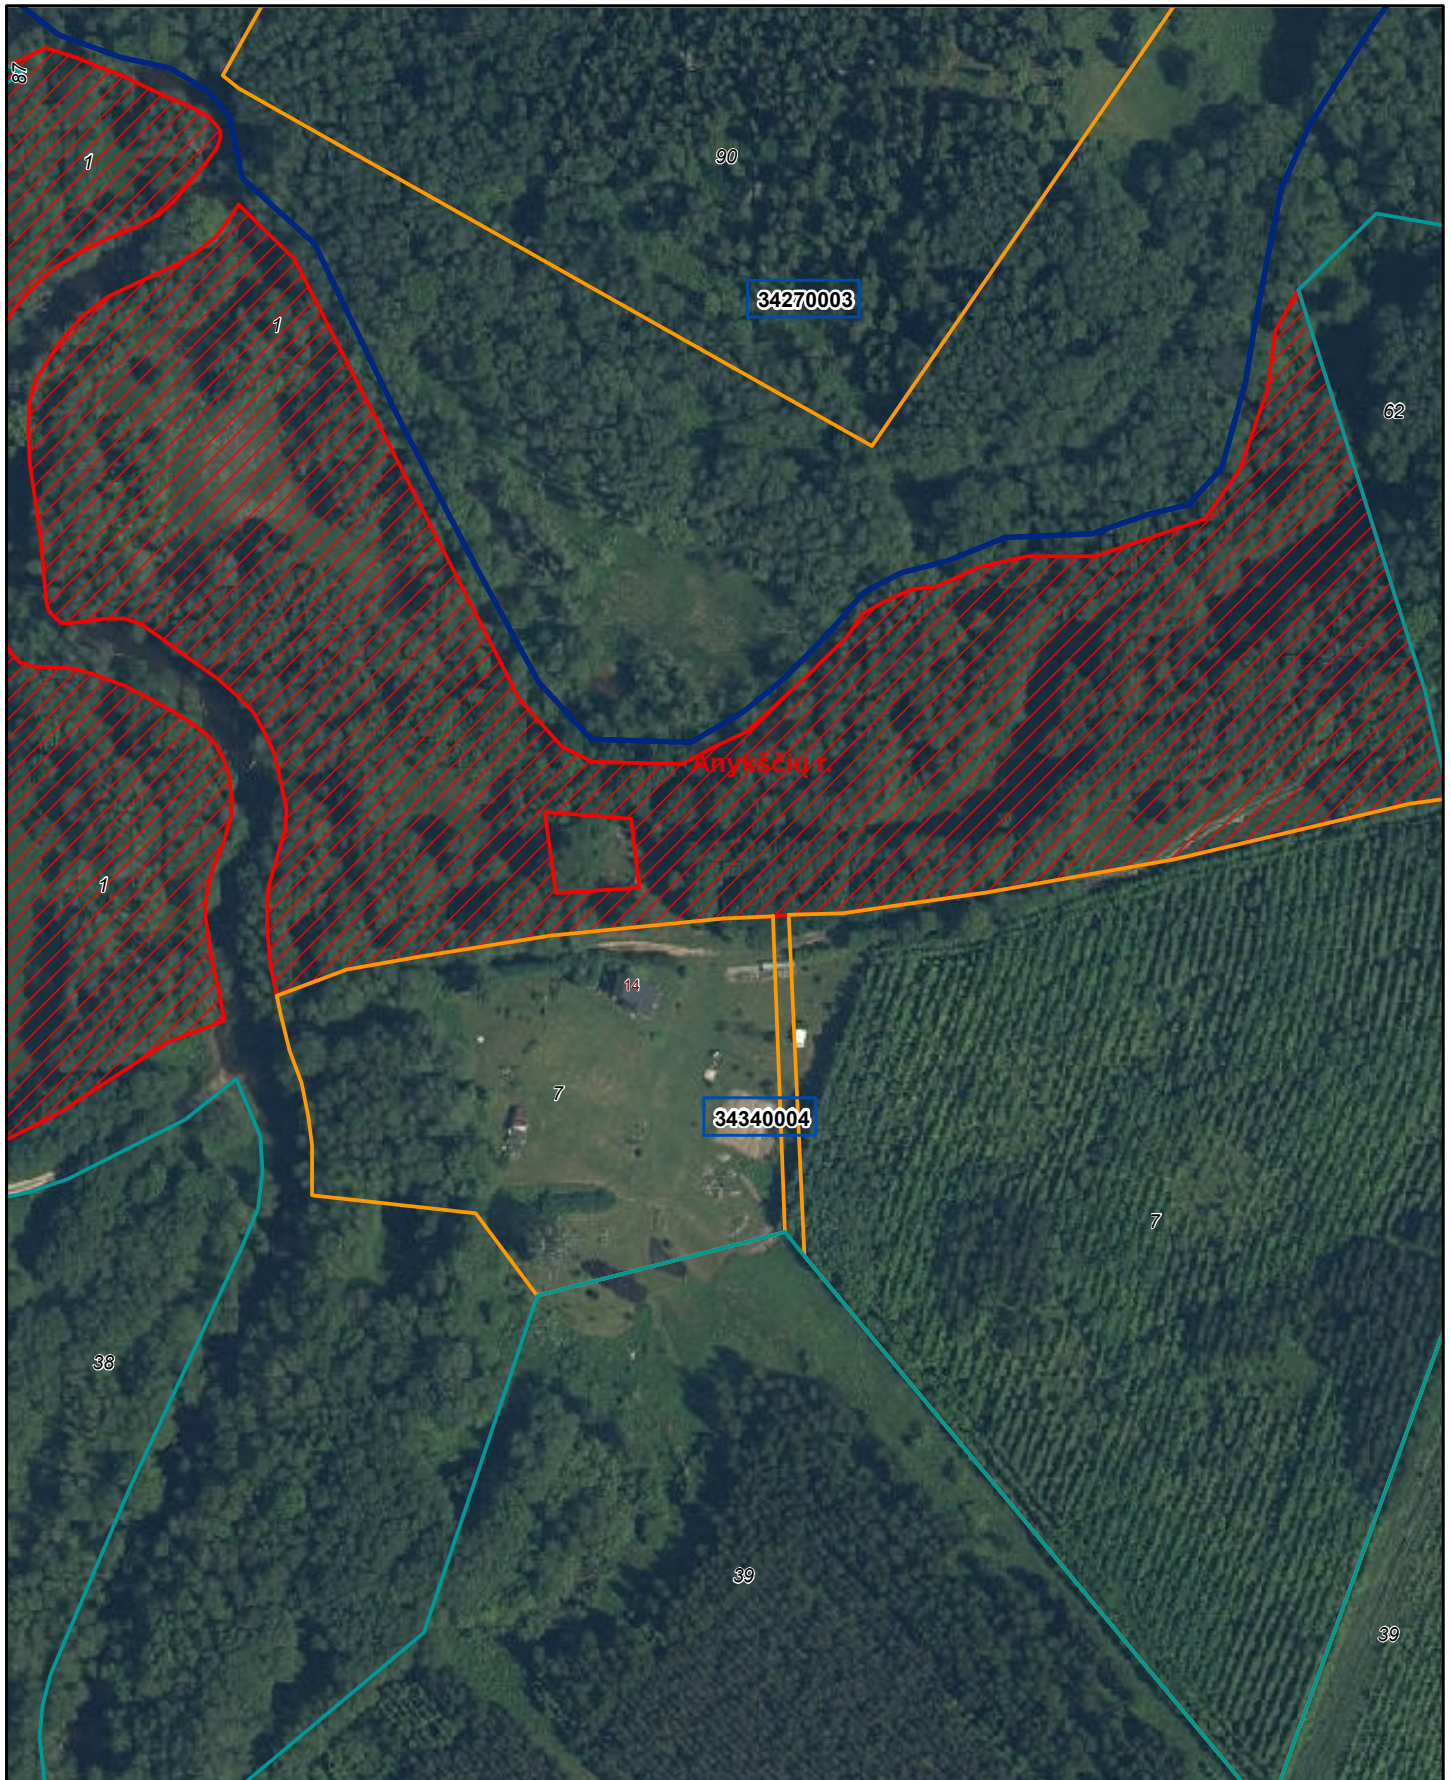

00	Adreso numeris		Savivaldybės riba		Geodeziškai matuoti sklypai	Atspausdinta: 2020-05-08 11:51:57 RIMA PUTRIMIENĖ
000	Žemės sklypo numeris		Kadastro vietovės riba		Preliminariai matuoti sklypai	
00000000	Kadastro bloko numeris		Kadastro bloko riba		Koreguotini sklypai	
			Inžineriniai statiniai			