

VIKONIŲ KAIMO SENŲJŲ KAPINIŲ IR LIETUVOS PARTIZANO BRONIAUS BRAŽIŪNO-VAIDILOS, RYŠININKĖS ZOFIJOS

BARONAITĖS-MAŠAUSKIENĖS KAPO KOMPLEKSAS (46403)

APIBRĖŽTŲ TERITORIJOS BEI APSAUGOS ZONOS RIBŲ PLANAS

Vikonių k., Svėdasų sen., Anykščių r. sav.



M 1 : 10000 (vienne cm - 100 m)


Vertybės teritorijos ribų taškų koordinatės
1994 m. Lietuvos koordinatų sistemoje:

Taško Nr.	Koordinatės		Lapo nomenklatūra
	Y (E) m	X (N) m	
1	584263.83	6171119.33	76/54
2	584254.70	6171122.88	
3	584218.63	6171201.11	
4	584246.82	6171223.74	
5	584296.78	6171209.31	
6	584305.16	6171170.15	
7	584263.83	6171119.33	

Pastaba. Nekilnojamoji kultūros vertybė nėra
paskelbta valstybės ir (ar) savivaldybės saugoma,
todėl apsaugos zona neapibrėžiama.

Sutartiniai ženklai:

- Nekilnojamosios kultūros vertybės
apibrėžtos teritorijos ribos
- Nekilnojamojo kultūros paveldo objektas
- Geodeziškai matuotų sklypų ribos
- Preliminariai matuotų sklypų ribos
- Kryžius
- 3470/0005:95 Žemės sklypo kadastro numeris
- ① Eilės numeris
- 1(7) Teritorijos ribų koordinuotų taškų numeriai
- x=6171100.00
y=584200.00 Koordinatų tinklelio sankirta

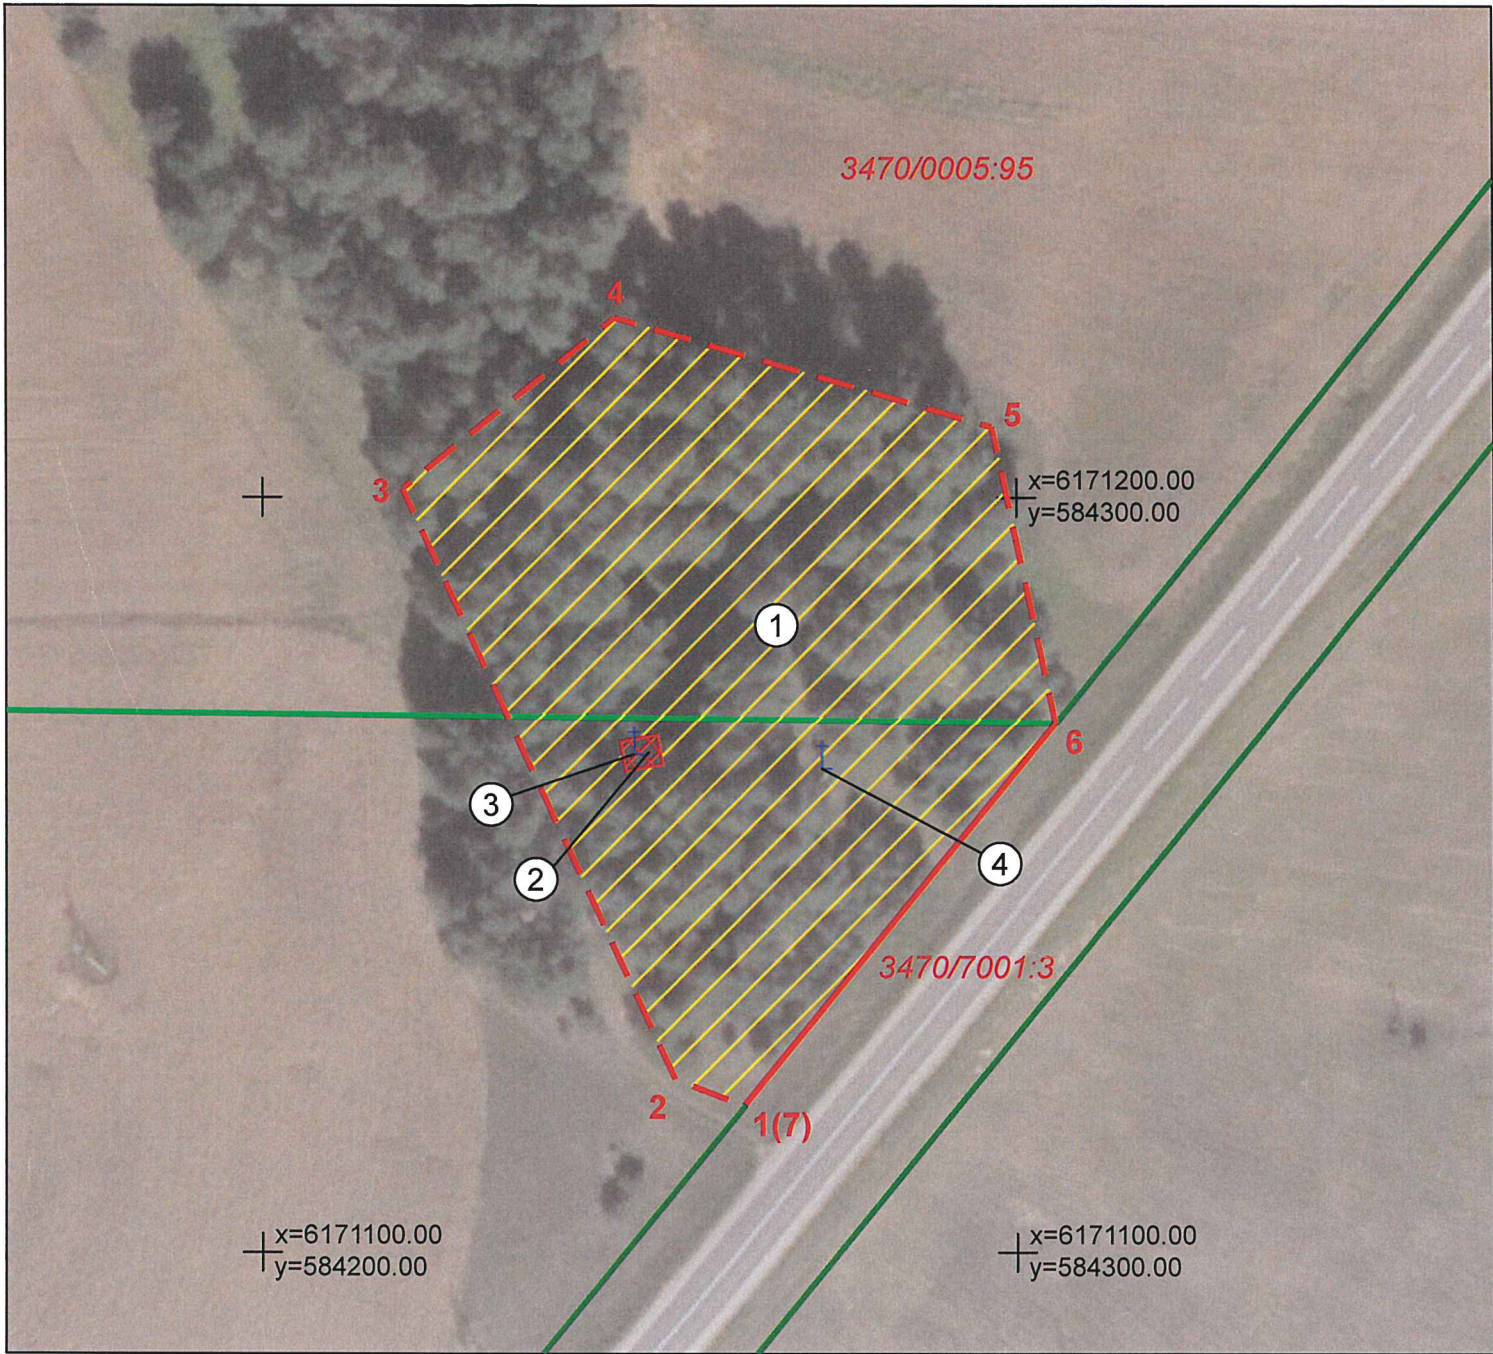

Komplekso dalys:

- Vikonių kaimo senosios kapinės (46404)
 - Lietuvos partizano Broniaus Bražiūno-Vaidilos, ryšininkės Zofijos Baronaitės-Mašauskienės kapas (46406)
 - Antkapinis kryžius
 - Kryžius
- Teritorijos plotas - 5465 m²

Teritorijoje esantys kiti objektai:



KULTŪROS PAVELDO
CENTRAS

Vikonių kaimo senųjų kapinių ir Lietuvos partizano Broniaus
Bražiūno-Vaidilos, ryšininkės Zofijos
Baronaitės-Mašauskienės kapo kompleksas (46403)
apibrėžtų teritorijos bei apsaugos zonos ribų plano projektas

Teritorijos bei apsaugos zonos ribas ir vertingąsias savybes pažymėjo		
vyresn. paminklotvarkininkas		Valdas Striužas
Plano projektą sudarė		
vyr. paminklotvarkininkas (kv. paž. Nr. 1GKV-1647 ir 2M-M-2730)		Dionisij Ivanov
Plano projektą patikrino Vietų skyriaus vedėjas		Arūnas Strazdas
Plano projektą priėmė direktorius		Virgilijus Kačinskas