

AULELIŲ KAIMO SENŪJŲ KAPINIŲ IR LIETUVOS PARTIZANŲ KAPŲ KOMPLEKSAS (44675)

APIBRĖŽTŲ TERITORIJOS BEI APSAUGOS ZONOS RIBŲ PLANAS



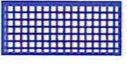

Aulelių k., Svėdasų sen., Anykščių r. sav.



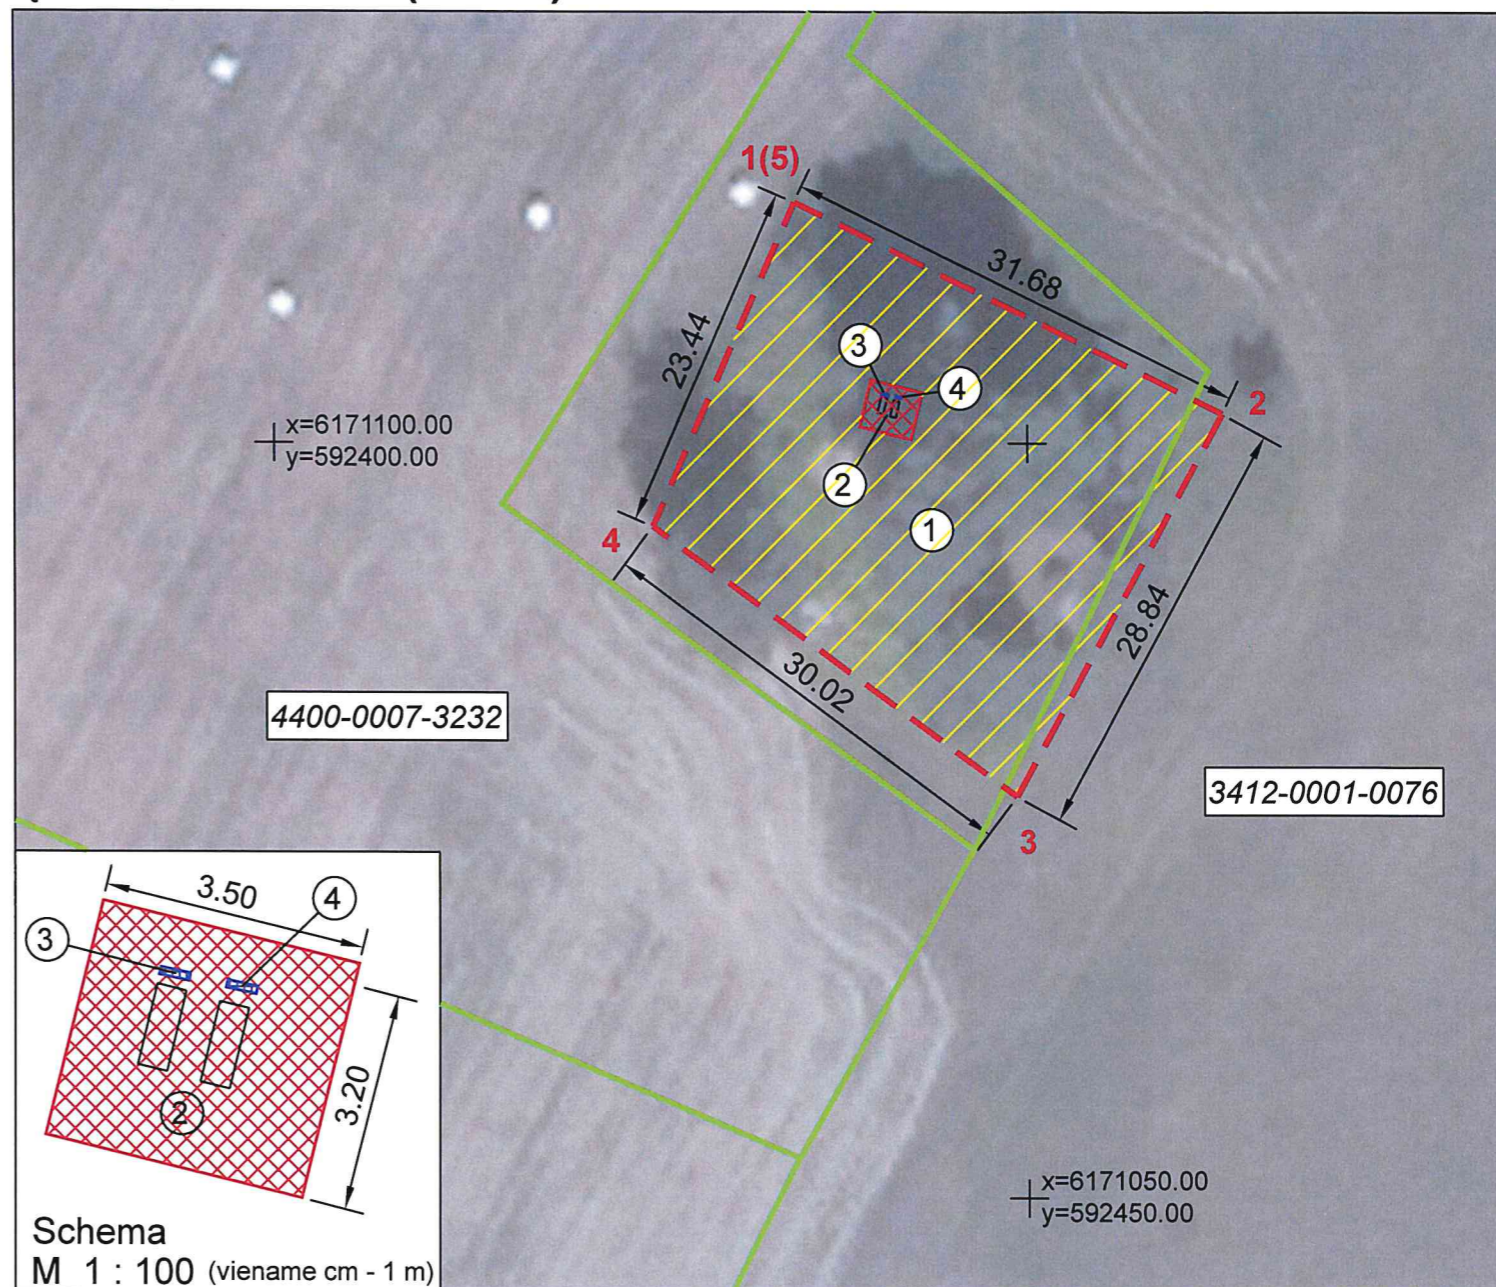
M 1 : 10 000 (vienne cm - 100 m)

Vertybės teritorijos ribų taškų koordinatės 1994 m. Lietuvos koordinatinių sistemoje:

Taško Nr.	Koordinatės		Lapo nomenklatura
	Y (E) m	X (N) m	
1	592434.53	6171115.93	78/54
2	592462.96	6171101.95	
3	592449.21	6171076.60	
4	592425.09	6171094.47	
5	592434.53	6171115.93	

- Sutartiniai ženklai:**
-  Nekilnojamosios kultūros vertybės apibrėžtos teritorijos ribos
 -  Nekilnojamojo kultūros paveldo objektas
 -  Teritorijoje esantys kiti objektai
 -  Preliminariai matuotų sklypų ribos
 - ① Eilės numeris
 - 1(5) Teritorijos ribų koordinuotų taškų numeriai
 - 3412-0001-0076 Žemės sklypo unikalus numeris
 - $\begin{matrix} x=6171100.00 \\ y=592400.00 \end{matrix}$ Koordinatinių tinklėlio sankirta

Pastaba. Nekilnojamoji kultūros vertybė nėra paskelbta valstybės ir (ar) savivaldybės saugoma, todėl apsaugos zona neapibrėžiama.



Schema
M 1 : 100 (vienne cm - 1 m)

Komplekso dalys:

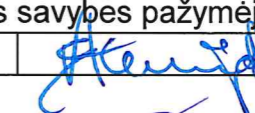



1. Aulelių kaimo senosios kapinės (44682, X=6171035, Y=595902)
2. Lietuvos partizanų kapai (44685, X=6171039, Y=595898)

Teritorijoje esantys kiti objektai:

3. Kryžius partizanui Antanui Šlekiui
4. Kryžius partizanui Jurgiui Bernotui

M 1 : 500 (vienne cm - 5 m)

Teritorijos plotas - 800 m²

KULTŪROS PAVELDO CENTRAS		Aulelių kaimo senųjų kapinių ir Lietuvos partizanų kapų kompleksas (44675)	
apibrėžtų teritorijos bei apsaugos zonos ribų plano projektas			
Teritorijos bei apsaugos zonos ribas ir vertingąsias savybes pažymėjo			
vyresn. paminklotvarkininkas		Valdas Striužas	
Plano projektą sudarė			
vyr. paminklotvarkininkas (kv. paž. Nr. 1GKV-1647 ir 2M-M-2730)		Dionisij Ivanov	
Plano projektą patikrino Vietų skyriaus vedėja		Arūnas Strazdas	
Plano projektą priėmė direktorius		Virgilijus Kačinskas 2022-06-13	