


LIETUVOS VIETINĖS RINKTINĖS KARIŲ STASIO MIKULĖNO, JONO LOZORAIČIO IR SOVIETŲ SAJUNGOS TERORO AUKOS KAZIMIERO MIKULĖNO KAPAS (47639)

APIBRĖŽTŲ TERITORIJOS BEI APSAUGOS ZONOS RIBŲ PLANAS

Debeikių mstl., Debeikių sen., Anykščių r. sav.



M 1 : 10 000 (vienne cm - 100 m)

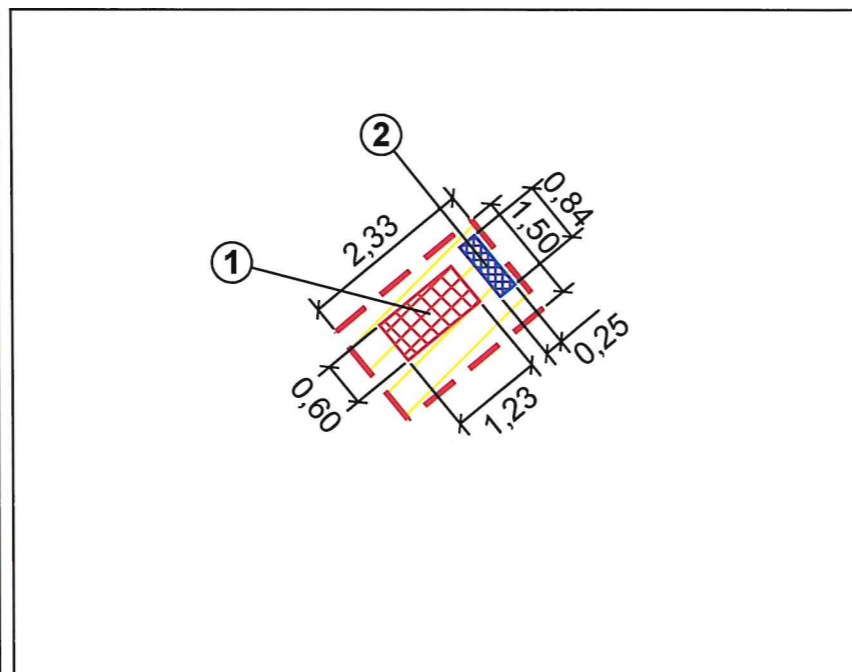

Schema 1 : 100 (vienne cm - 1 m)


Vertybės teritorijos ribų koordinatės
1994 m. Lietuvos koordinatinių sistemoje:

Taško Nr.	Koordinatės		Lapo nomenklatūra
	Y(E) m	X(N) m	
1	583468.56	6162224.43	76/52
2	583469.51	6162223.27	
3	583467.71	6162221.79	
4	583466.75	6162222.95	
5	583468.56	6162224.43	

Sutartiniai ženklai:

- Nekilnojamosios kultūros vertybės apibrėžtos teritorijos ribos
- Nekilnojamojo kultūros paveldo objektas
- Teritorijoje esantys kiti objektai (bendrasis žymėjimas)
- Greta esančių nekilnojamojo kultūros paveldo objektų ribos
- 1(5)** Teritorijos ribų koordinuotų taškų numeriai
- ①** Eilės numeris

$x=6194000.00$
 $y=419000.00$ Koordinatinių tinklelio sankirta

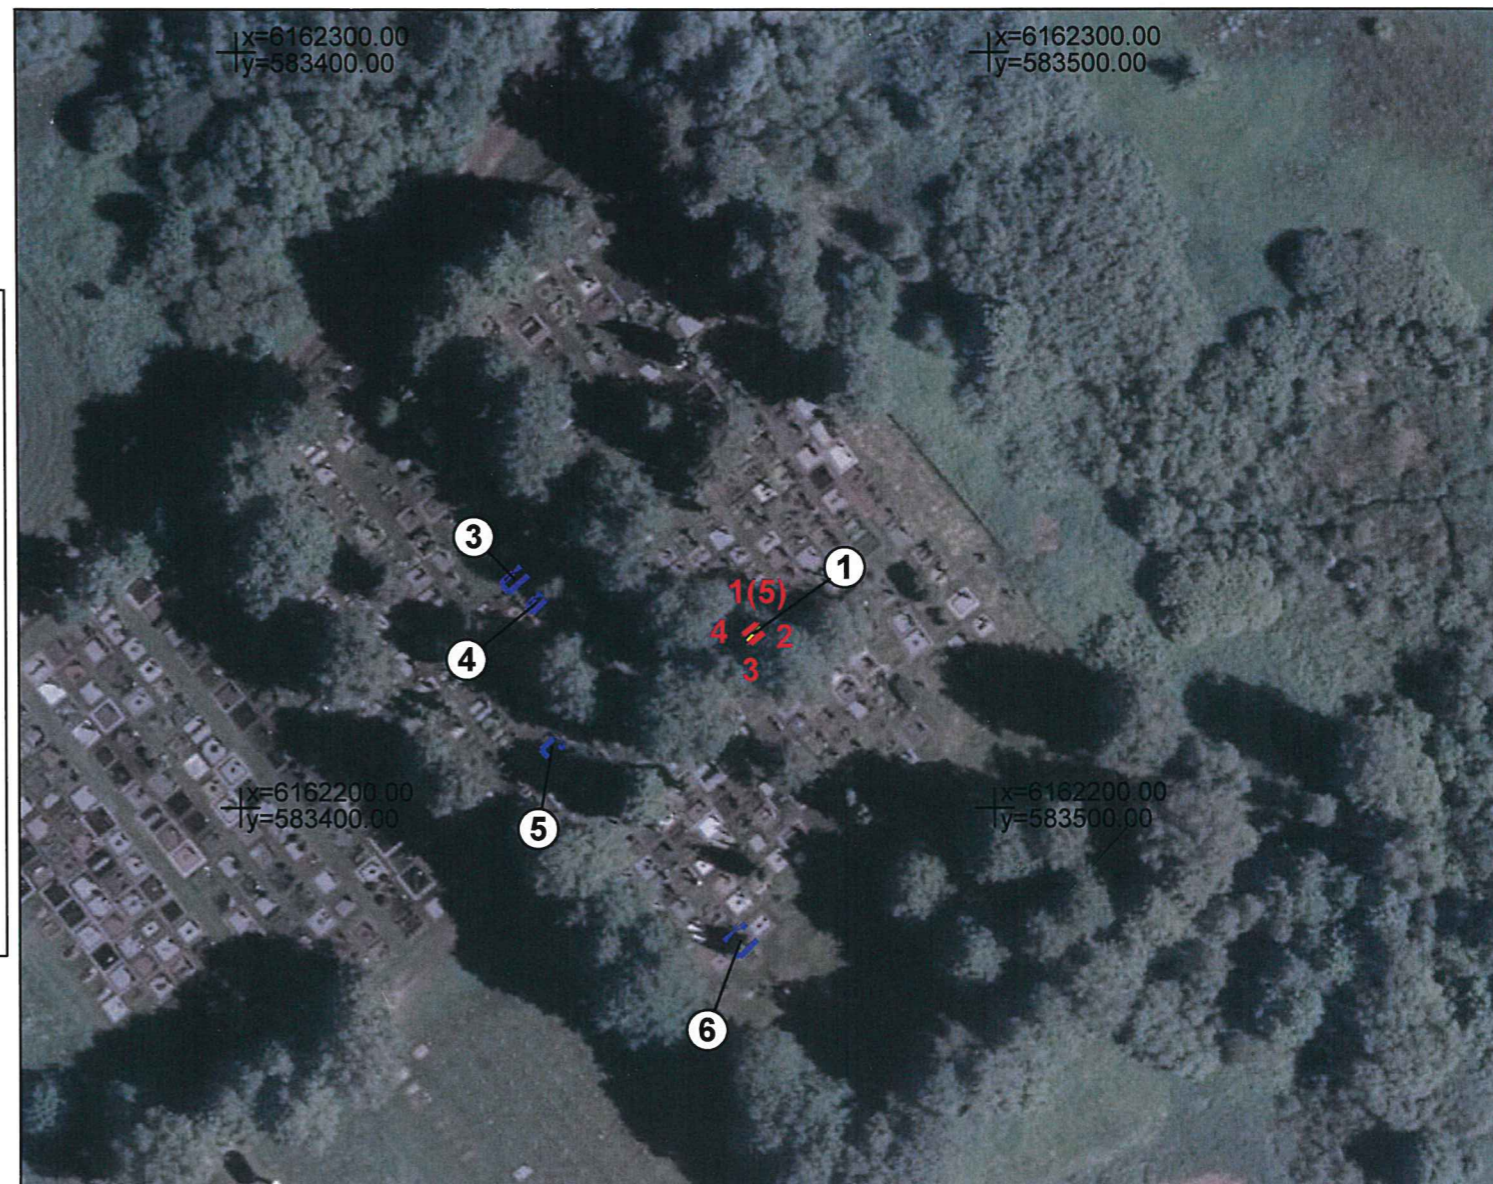

M 1 : 1 000 (vienne cm - 10 m)

Nekilnojamoji kultūros vertybė:

- Lietuvos vietinės rinktinės karių Stasio Mikulėno, Jono Lozoraičio ir Sovietų Sąjungos teroro aukos Kazimiero Mikulėno kapas (47639)

Teritorijoje esantys kiti objektai:

- Paminklas

Greta esančių nekilnojamojo kultūros paveldo objektų ribos:

- 1941m. birželio sukilėlio Mykolo Šukio kapas (33777)
- 1941m. birželio sukilėlio Mykolo Vigėlio kapas (33776)
- Knygnešio Jurgio Baranausko kapas (17249, IV 1318, L1141)
- Lietuvos partizanų kapai (33775)

Teritorijos plotas - 4 m²

KULTŪROS PAVELDO CENTRAS	Lietuvos vietinės rinktinės karių Stasio Mikulėno, Jono Lozoraičio ir Sovietų Sąjungos teroro aukos Kazimiero Mikulėno kapo (47639) apibrėžtų teritorijos bei apsaugos zonos ribų plano projektas	
	Teritorijos bei apsaugos zonos ribas ir vertingąsias savybes pažymėjo	
vyresn. paminklotvarkininkas		Valdas Striužas
Plano projektą sudarė		
paminklotvarkininkė		Renata Bugorevičiūtė
vyr. paminklotvarkininkas (kv. paž. Nr. 1GKV-1647 ir 2M-M-2730)		Dionisij Ivanov
Plano projektą patikrino		
Vietų skyriaus vedėjas		Arūnas Strazdas
Plano projektą priėmė direktorius		Virgilijus Kačinskas