

# LIETUVOS PARTIZANO ANTANO BLAUZDŽIO-KONKURENTO KAUTYNIŲ IR ŽŪTIES VIETA (46619)

## APIBRĖŽTŲ TERITORIJOS BEI APSAUGOS ZONOS RIBŲ PLANAS

Skauradų k., Troškūnų sen., Anykščių r. sav.



M 1 : 10 000 (vienne cm - 100 m)

Vertybės teritorijos ribų koordinatės  
1994 m. Lietuvos koordinatinių sistemoje:

Taško Nr.	Koordinatės		Lapo nomenklatura
	Y (E) m	X (N) m	
1	547149.18	6160140.84	69/52
2	547154.16	6160141.28	
3	547154.60	6160136.30	
4	547149.62	6160135.86	
5	547149.18	6160140.84	

### Sutartiniai ženklai:

Nekilnojamosios kultūros vertybės apibrėžtos teritorijos ribos

Geodeziškai matuotų sklypų ribos

Paminklas


3448/0002:135 Žemės sklypo kadastro numeris

1(5) Teritorijos ribų koordinuotų taškų numeriai

① Eilės numeris

$\begin{matrix} +x=6160100.00 \\ +y=547150.00 \end{matrix}$  Koordinatinių tinklėlio sankirta

Pastaba. Nekilnojamoji kultūros vertybė nėra paskelbta valstybės ir (ar) savivaldybės saugoma, todėl apsaugos zona neapibrėžiama.

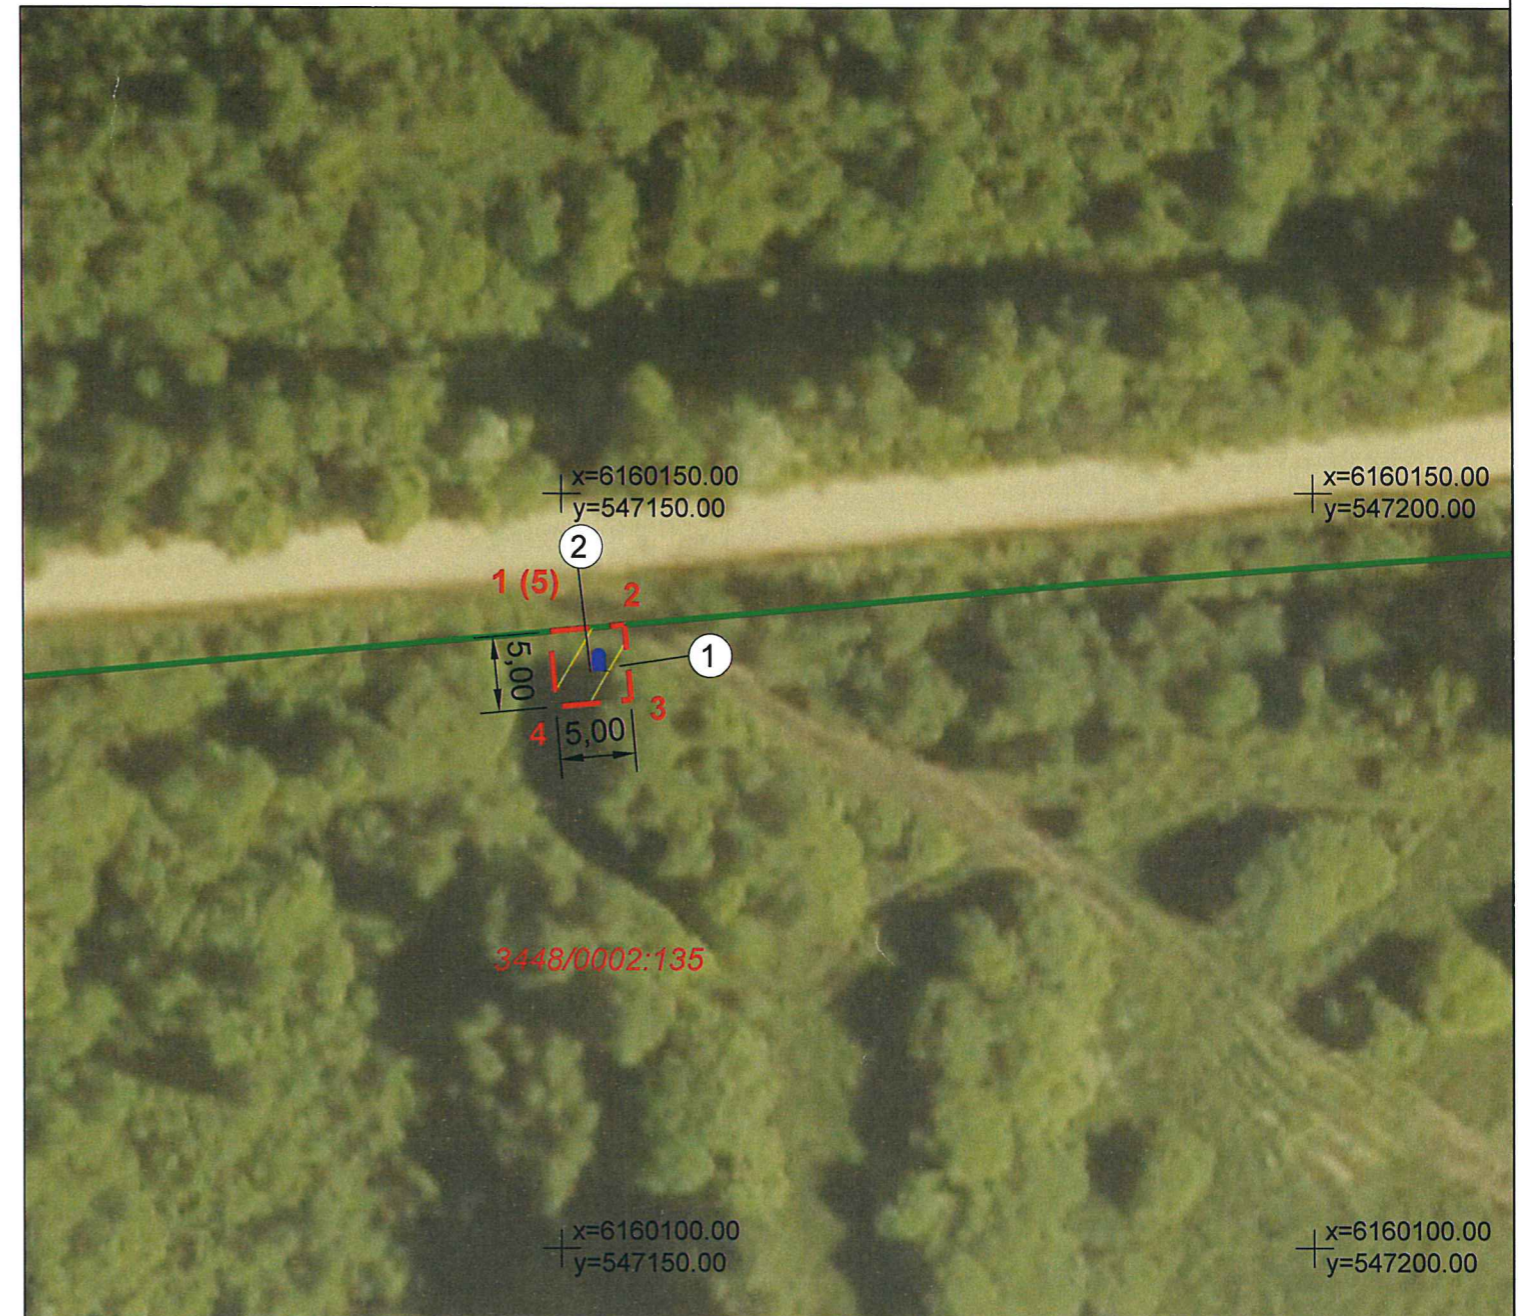

M 1 : 500 (vienne cm - 5 m)

### Nekilnojamoji kultūros vertybė:

1. Lietuvos partizano Antano Blauzdžio-Konkurento kautynių ir žūties vieta (46619)

### Teritorijoje esantys kiti objektai:

2. Paminklas

Teritorijos plotas - 25 m<sup>2</sup>

KULTŪROS PAVELDO CENTRAS		Lietuvos partizano Antano Blauzdžio-Konkurento kautynių ir žūties vietos (46619)
		apibrėžtų teritorijos bei apsaugos zonos ribų plano projektas
Teritorijos bei apsaugos zonos ribas ir vertingąsias savybes pažymėjo		
paminklotvarkininkė		Viktorija Bielevičienė
Plano projektą sudarė		
vyr. paminklotvarkininkas (kv. paž. Nr. 1GKV-1647 ir 2M-M-2730)		Dionisij Ivanov 2021-12-15
Plano projektą patikrino Vietų skyriaus vedėjas		Arūnas Strazdas
Plano projektą priėmė direktorius		Virgilijus Kačinskas 2021-12-29