


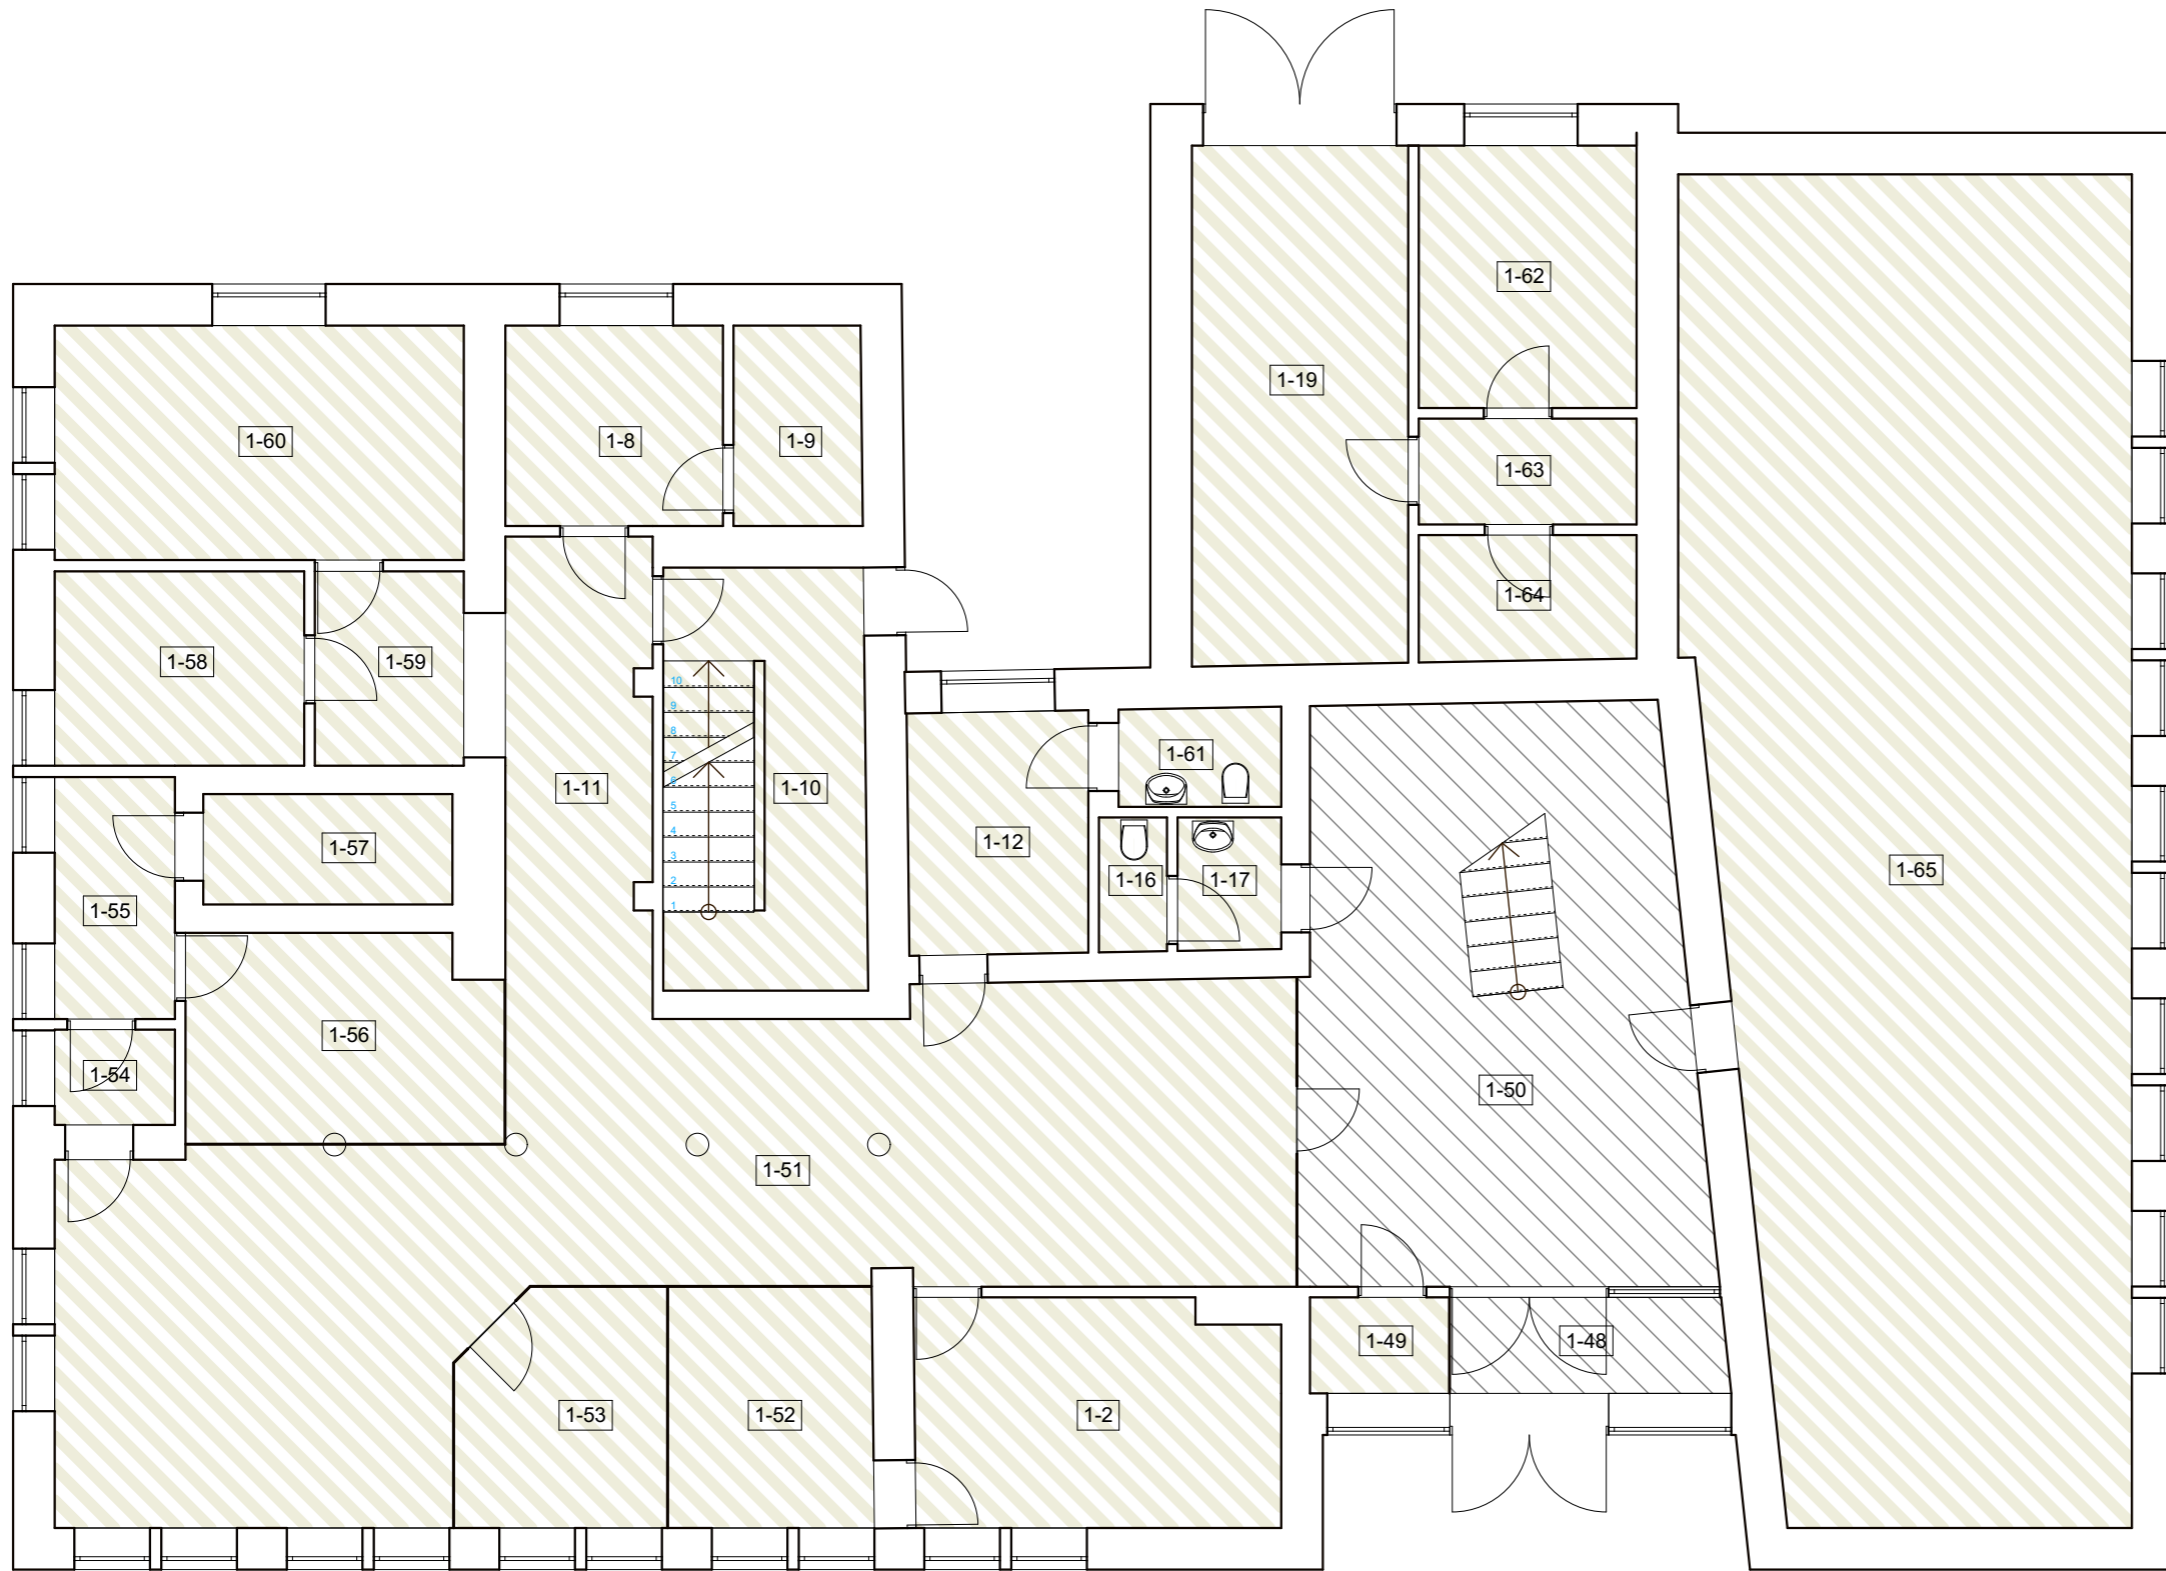
Patalpų žiniaraštis		
Žymėjimas	Patalpos pavadinimas	Plotas m2
R-1	sandėlis	2,92
R-2	koridorius	4,63
R-3	šiluminis mazgas	27,24
R-4	archyvo patalpa	16,01
R-7	archyvo patalpa	26,40
R-8	koridorius	2,67
R-9	koridorius	2,10
R-10	tualetas	1,54
R-11	tualetas	1,54
Iš viso		85,05

1:100

Atestato Nr.	Architekto V. Daunoro projektavimo firma				Gydymo paskirties patalpų paskirties keitimo į administracinės paskirties patalpas, naujo turinio objekto suformavimo A. Baranausko a. 1, Anykščių m. projektiniai pasiūlymai	
A885	PV	V. Daunoras	<i>[Signature]</i>	2021 05	Patalpų paskirties keitimas	
	arch.	V. Daunoras	<i>[Signature]</i>	2021 05	Rusio planas	
PPK P	Užsakovas: UAB "Elile"				2105-1-01.1-PPK P	Lapas
					1	Lapų 3

Sutartiniai pažymėjimai

 Nekilnojamojo turto kadastro objekto unikalus Nr. 4400-4260-9208 2011 patalpos




Patalpų žiniaraštis		
Žymėjimas	Patalpos pavadinimas	Plotas m2
1-2	kabinetas	14,18
1-8	archyvo patalpa	7,47
1-9	techninė patalpa	4,53
1-10	laiptinė	12,96
1-11	koridorius	12,12
1-12	buitinė patalpa	8,61
1-16	sanitarinis mazgas	1,59
1-17	sanitarinis mazgas	2,10
1-19	sandėlis	20,14
1-48	tambūras	5,82
1-49	bankomato patalpa	2,88
1-50	holas	34,32
1-51	aptarnavimo salė	65,28
1-52	kabinetas	8,74
1-53	kabinetas	8,93
1-54	kliento kabina	1,95
1-55	koridorius	4,78
1-56	klientų aptarnavimo patalpa	11,25
1-57	saugykla	4,63
1-58	pasitarimų kabinetas	8,23
1-59	koridorius	4,87
1-60	kabinetas	16,90
1-61	sanitarinis mazgas	3,34
1-62	pagalbinė patalpa	9,99
1-63	koridorius	4,03
1-64	pagalbinė patalpa	4,00
1-65	prekybos salė	97,32
Iš viso		380,96

1:100

Atestato Nr.	Architekto V. Daunoro projektavimo firma				Gydymo paskirties patalpų paskirties keitimo į administracinės paskirties patalpas, naujo turinio objekto suformavimo A. Baranausko a. 1, Anykščių m. projektiniai pasiūlymai			
A885	PV	V. Daunoras		2021 05	Patalpų paskirties keitimas pirmo aukšto planas. Esama padėtis			
	arch.	V. Daunoras		2021 05				
PPK P	Užsakovas: UAB "Elile"				2105-1-01.2-PPK P		Lapas	Lapų
							2	3

Sutartiniai pažymėjimai

	Nekilnojamojo turto kadastro objekto unikalus Nr. 4400-4260-9208 2011 patalpos
	Nekilnojamojo turto kadastro objekto unikalus Nr. 4400-4260-9208 2011, unikalus Nr. 4400-4231-8234 9052, unikalus Nr. 4400-4260-9232 2012 bendro naudojimo patalpos

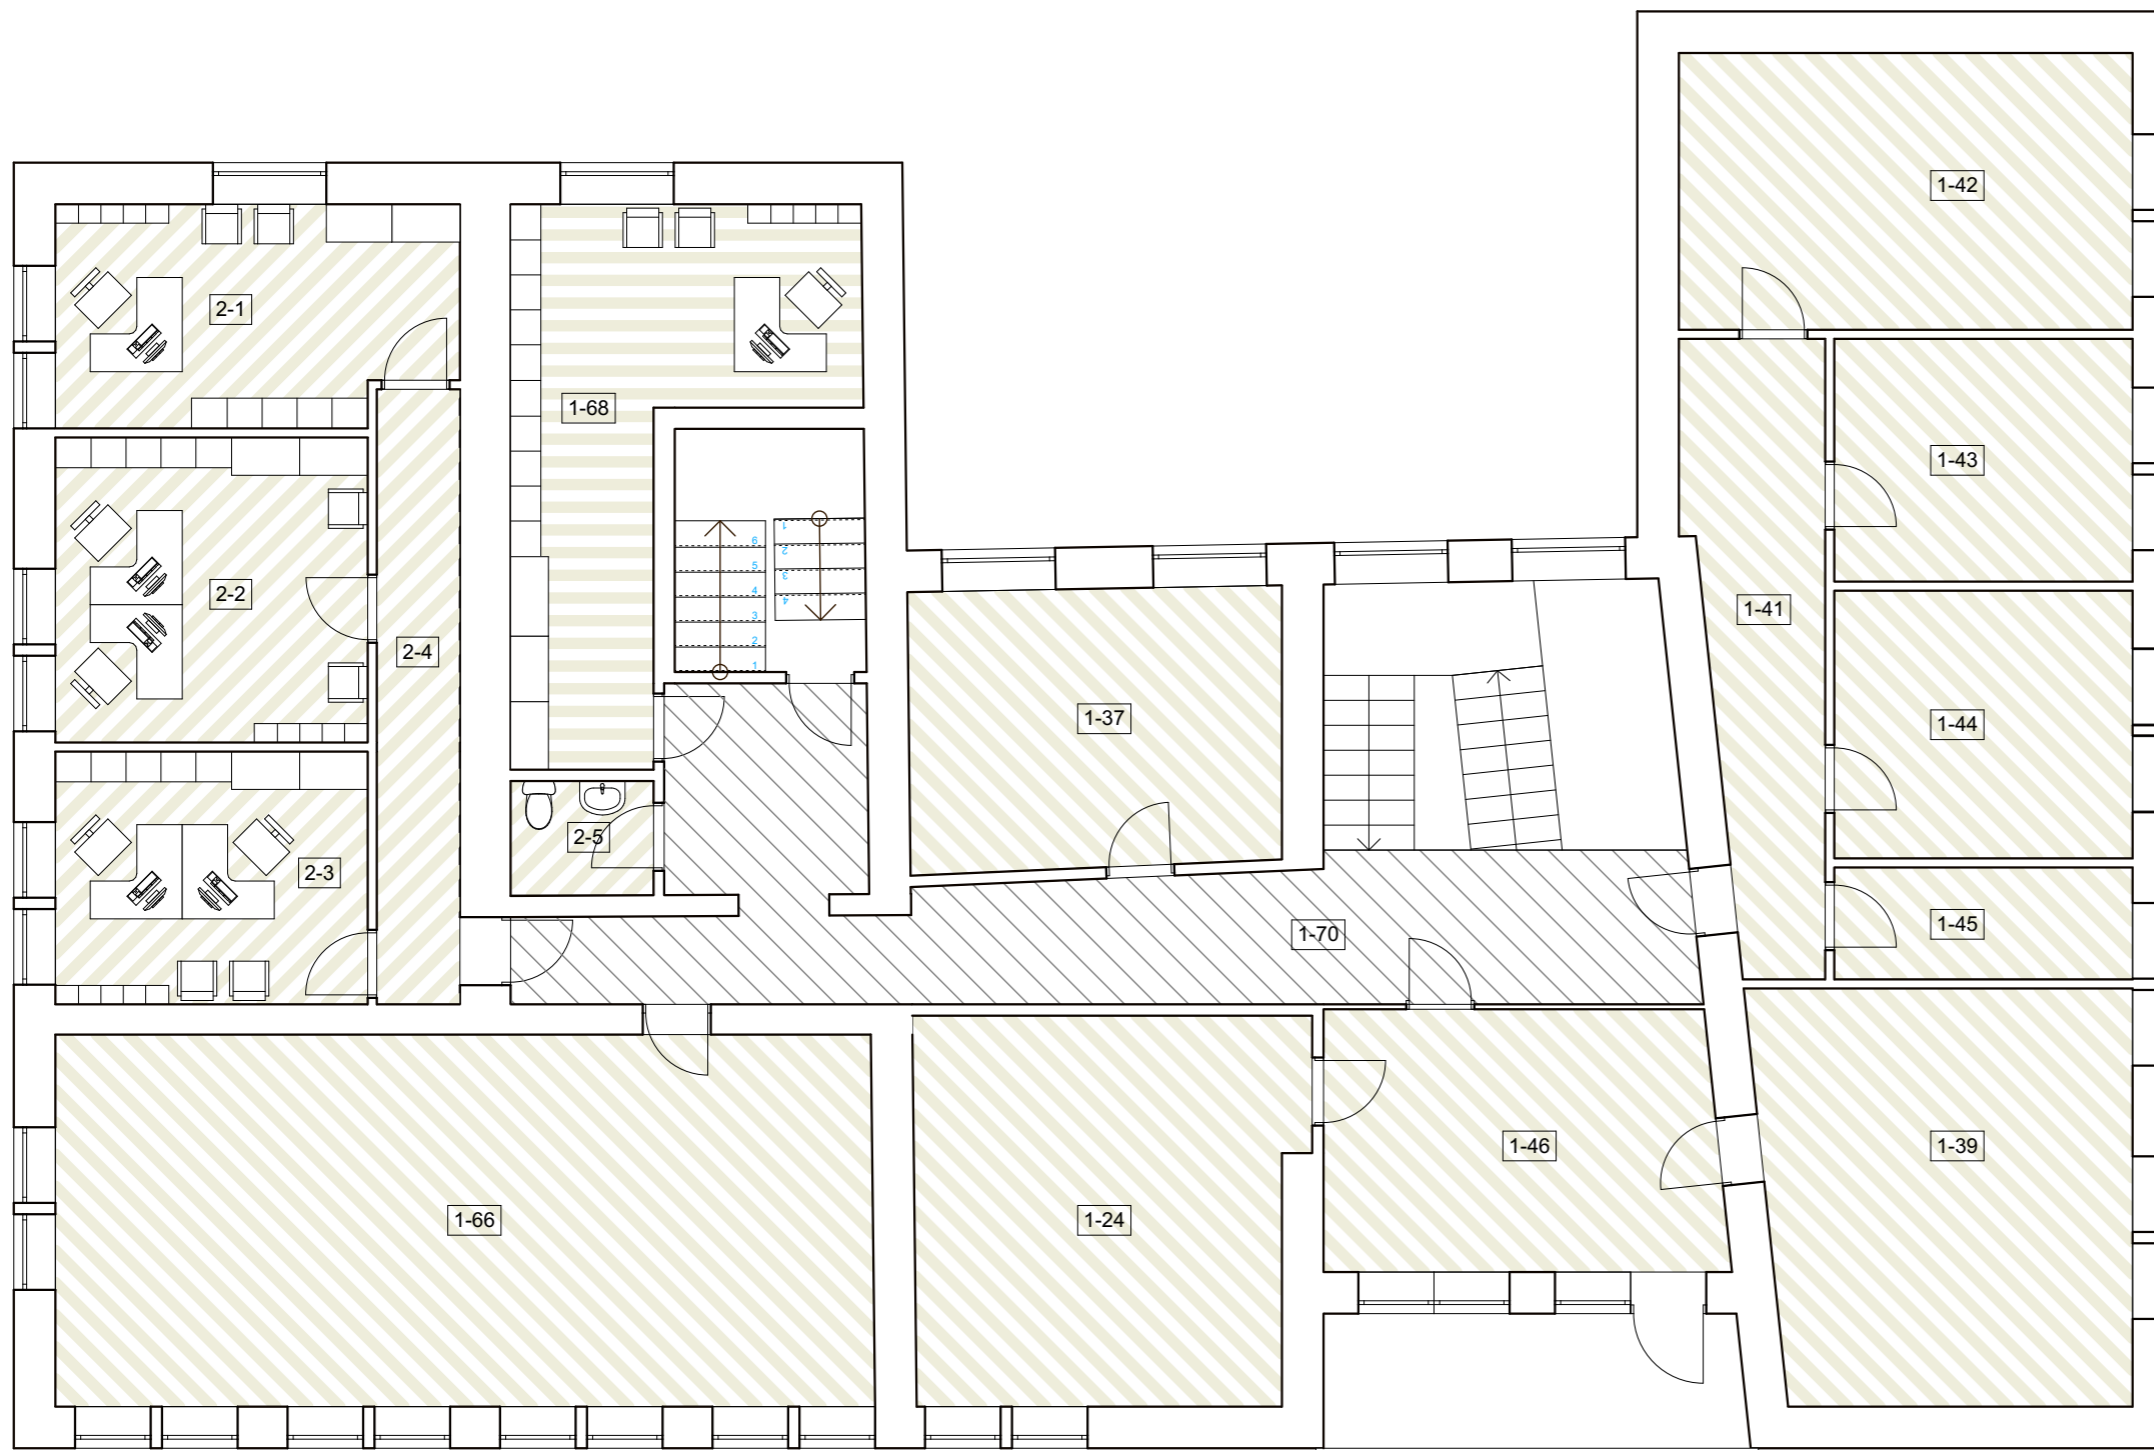

Patalpų žiniaraštis		
Žymėjimas	Patalpos pavadinimas	Plotas m2
1-24	kabinetas	24,77
1-37	kabinetas	17,52
1-39	kabinetas	26,60
1-41	koridorius	13,72
1-42	kabinetas	23,38
1-43	kabinetas	12,65
1-44	kabinetas	13,99
1-45	kabinetas	5,87
1-46	kabinetas	20,13
1-66	kabinetas	54,27
1-68	kabinetas	21,54
1-70	koridorius	31,33
2-1	kabinetas	17,37
2-2	kabinetas	14,91
2-3	kabinetas	13,42
2-4	koridorius	9,38
2-5	sanitarinis mazgas	2,79
Iš viso		323,64

Sutartiniai pažymėjimai

	Nekilnojamojo turto kadastro objekto, unikalus Nr. 4400-4260-9208:2011 patalpos. (administracinė paskirtis)
	Nekilnojamojo turto kadastro objekto, unikalus Nr. 4400-4260-9232:2012 patalpos. (administracinė paskirtis)
	Nekilnojamojo turto kadastro objekto, unikalus Nr. 4400-4260-9232:2012 patalpos. (administracinė paskirtis)
	Nekilnojamojo turto kadastro objekto unikalus Nr. 4400-4260-9208 2011, unikalus Nr. 4400-4231-8234 9052, unikalus Nr. 4400-4260-9232 2012 bendro naudojimo patalpos

1:100

1:1

Atestato Nr.	Architekto V. Daunoro projektavimo firma				Gydymo paskirties patalpų paskirties keitimo į administracinės paskirties patalpas, naujo turtinio objekto suformavimo A. Baranausko a. 1, Anykščių m. projektiniai pasiūlymai	
A885	PV	V. Daunoras		2021 05	Patalpų paskirties keitimas	
	arch.	V. Daunoras		2021 05	Antro aukšto planas. Esama padėtis	
PPK P	Užsakovas: UAB "Elile"				2105-1-01.3-PPK P	Lapas
					3	Lapų 3