


Jakšiškio k. gatvių išdėstymo planas
M 1:7500

Anykščių rajono savivaldybės taryba
20__ m. ____ d. sprendimo Nr. ____
____ priedas

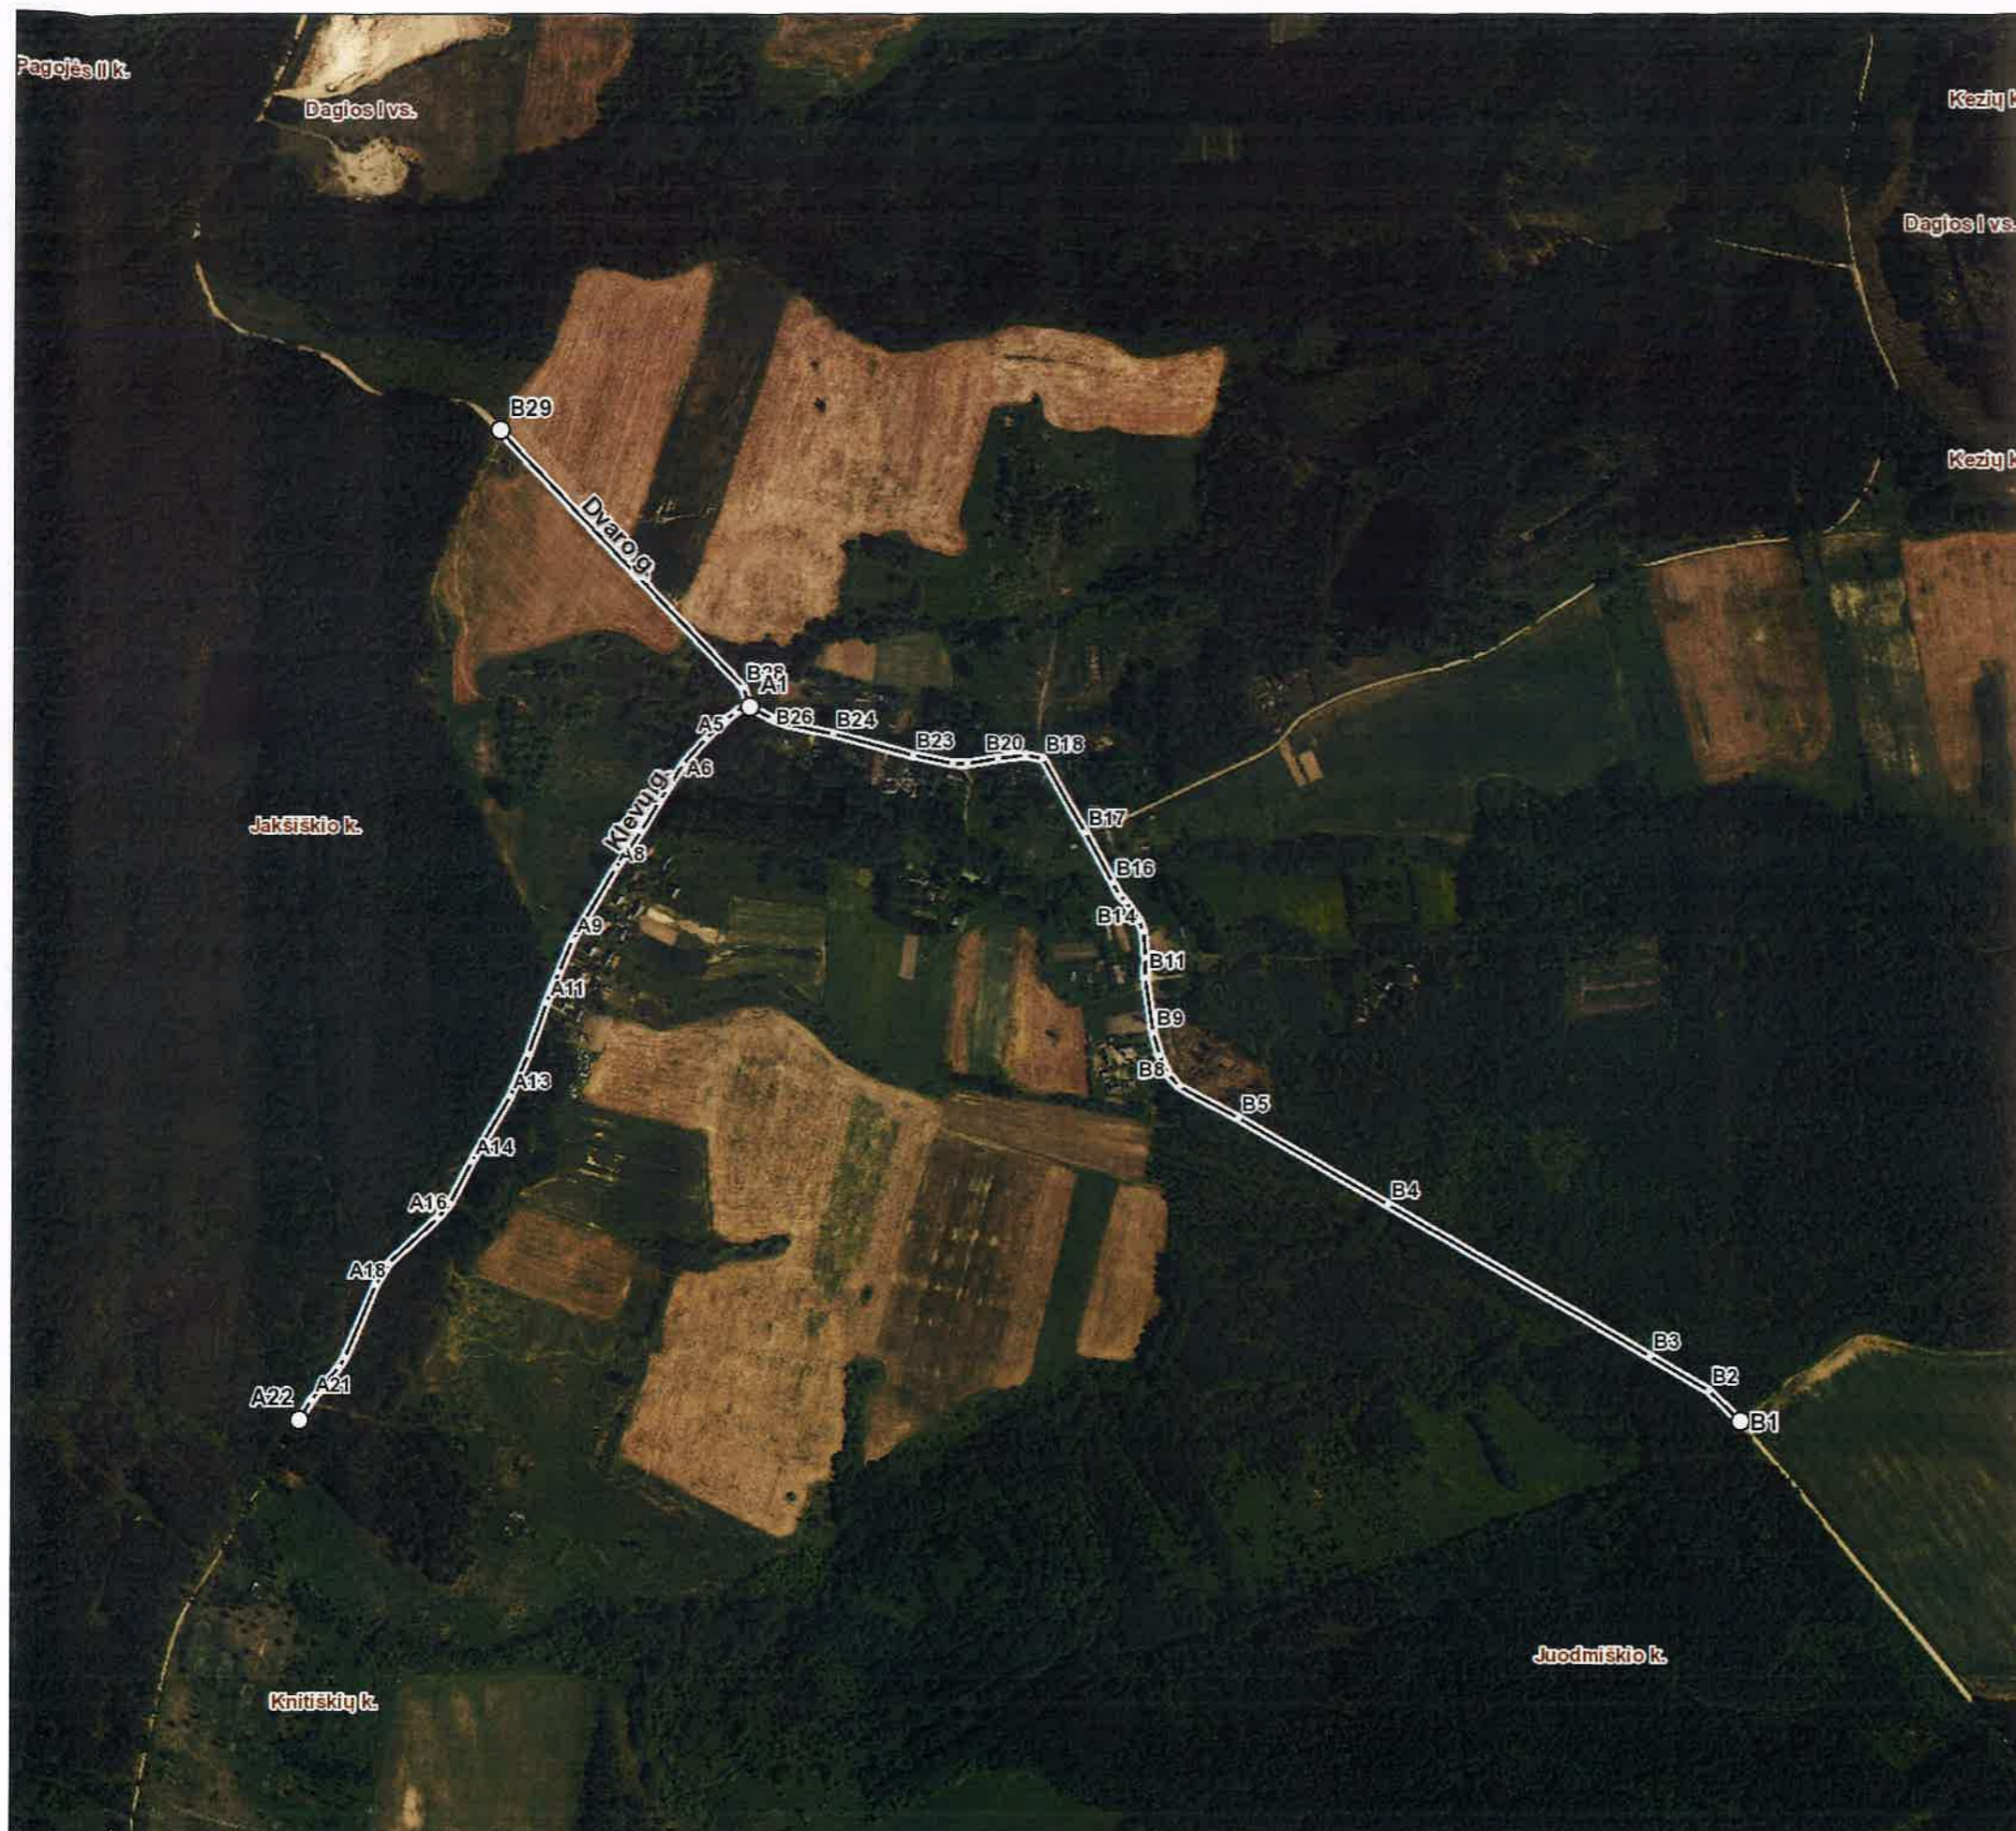

Kartografinis pagrindas	Ortofoto
Koordinacių nustatymo būdas	Grafinis

KOORDINAČIŲ ŽINIARAŠTIS		
Nr. plane	X	Y
A1	6136764	558000
A2	6136764	557993
A3	6136758	557985
A4	6136751	557976
A5	6136730	557954
A6	6136703	557929
A7	6136631	557885
A8	6136592	557858
A9	6136515	557813
A10	6136481	557798
A11	6136448	557785
A12	6136393	557766
A13	6136349	557746
A14	6136279	557706
A15	6136235	557683
A16	6136220	557671
A17	6136172	557619
A18	6136148	557605
A19	6136072	557572
A20	6136062	557567
A21	6136027	557537
A22	6136006	557524
B1	6136005	559048
B2	6136037	559014
B3	6136073	558952
B4	6136233	558674
B5	6136325	558517
B6	6136359	558454
B7	6136372	558442
B8	6136392	558433
B9	6136416	558426
B10	6136475	558418
B11	6136496	558419
B12	6136524	558416
B13	6136536	558411
B14	6136556	558398
B15	6136563	558391
B16	6136576	558384
B17	6136630	558355
B18	6136708	558310
B19	6136712	558292
B20	6136709	558263
B21	6136703	558230
B22	6136703	558214
B23	6136712	558172
B24	6136735	558089
B25	6136746	558038
B26	6136751	558024
B27	6136764	558000
B28	6136785	557993
B29	6137057	557736