


Sklypo planas su vandentiekio ir nuotekų šalinimo tinklais, M1:500

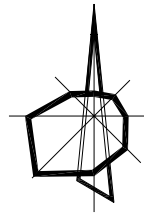


3403/3:49
74/51 - 0208 74/51 - 0209
74/51 - 0228 74/51 - 0229

sklypo un. Nr. 4400-0250-0743

sklypo un. Nr. 4400-3977-5270

OBJEKTO VIETA

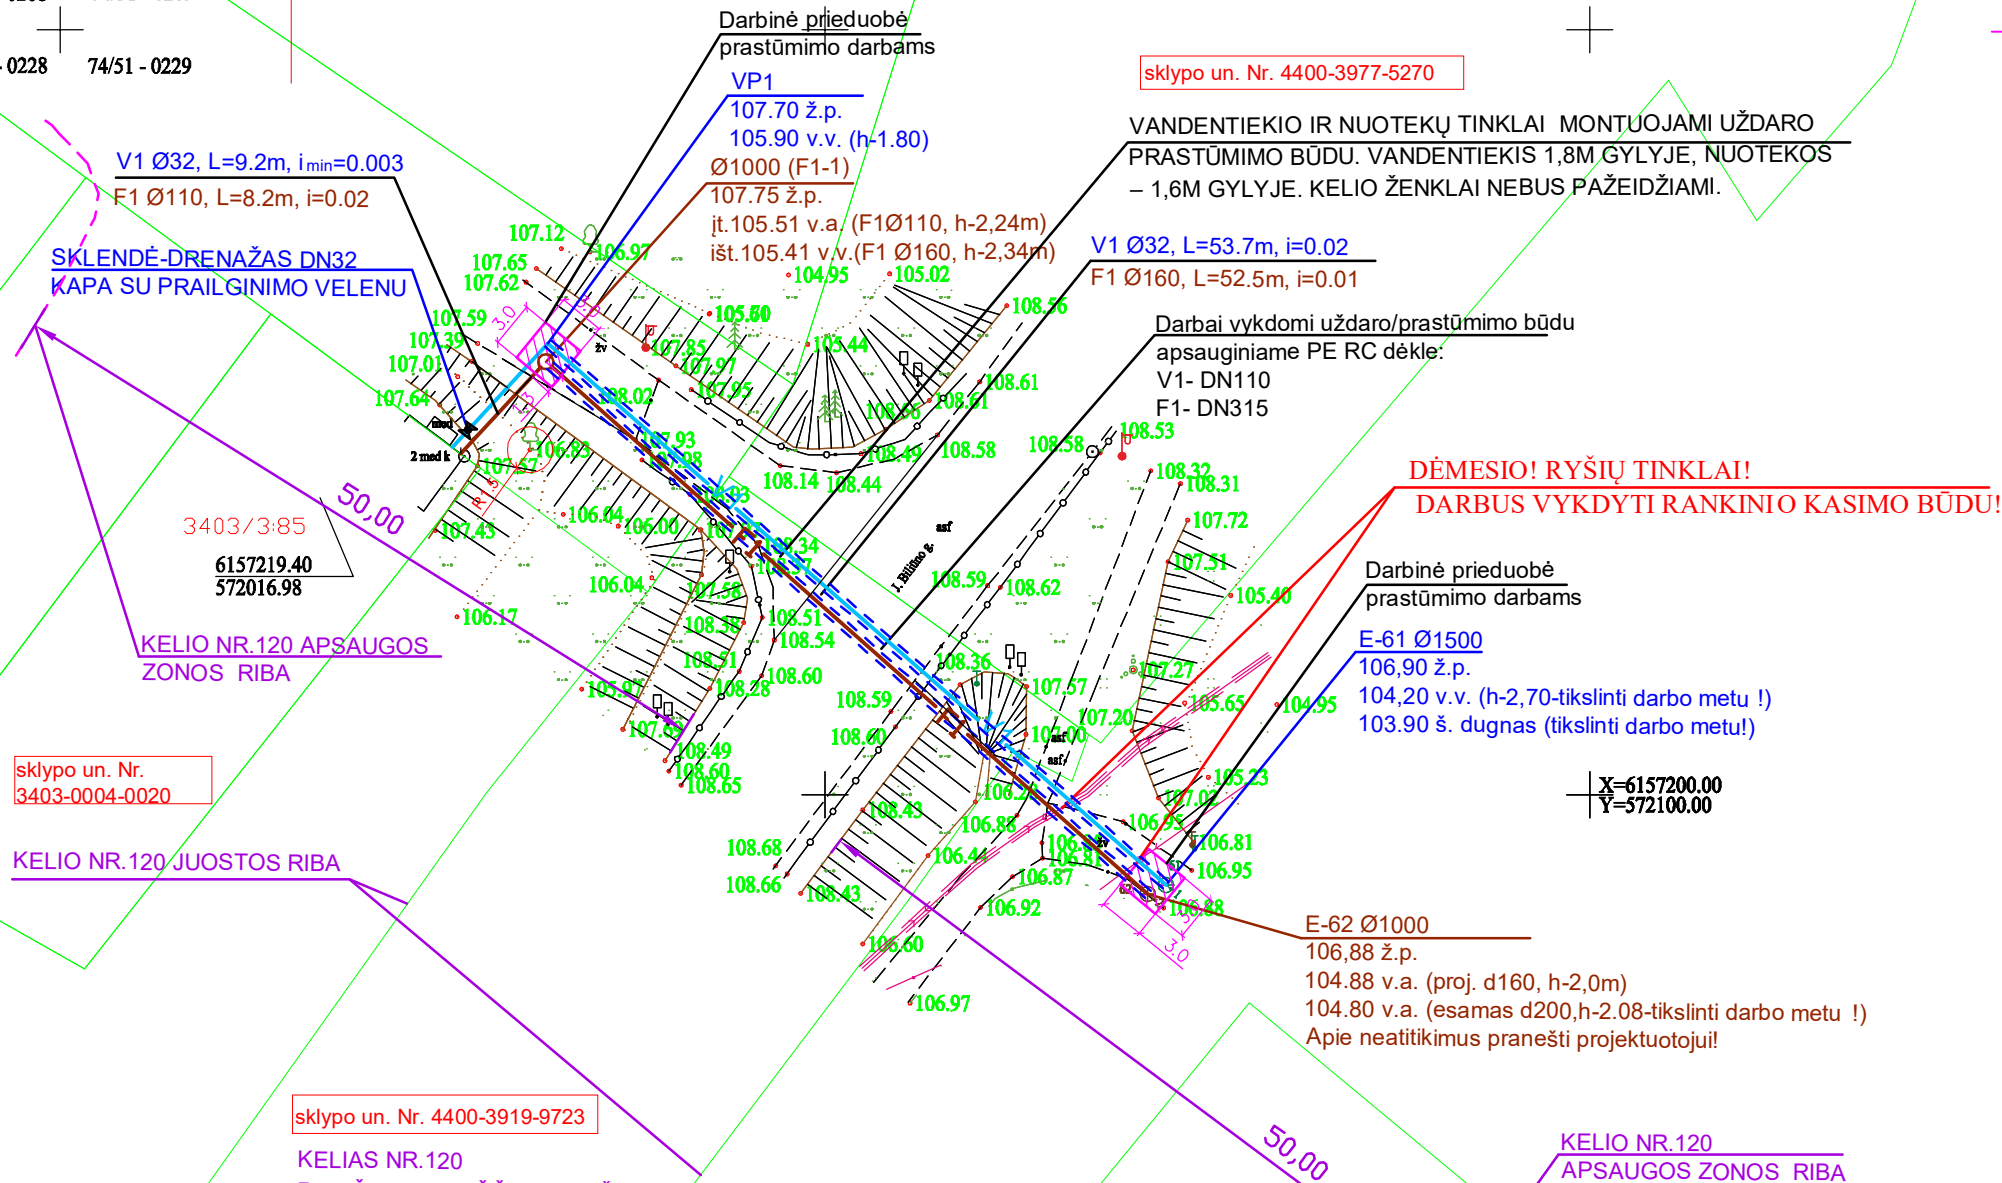

DĖMESIO! RYŠIŲ TINKLAI!
DARBUS VYKDYTI RANKINIO KASIMO BŪDU!

Esami inžineriniai tinklai:

- F — buitinių nuotekų tinklas
- V — vandentiekio tinklas
- <—> — ryšių kabelis
- <—> — ryšių kabelis futlere

Projektuojami inžineriniai tinklai:

- V1 — vandentiekio tinklas
- F1 — buitinių nuotekų tinklas
- — apsauginis vamzdžio dėklas
- — sklypo riba
- ž.p. - žemės paviršius;
- v.a. - vamzdžio apačia;
- v.v. - vamzdžio viršus;

sklypo un. Nr. 3403-0004-0020

KELIO NR.120 JUOSTOS RIBA

sklypo un. Nr. 4400-3919-9723

KELIAS NR.120 RADIŠKIS-ANYKŠČIAI-ROKIŠKIS

X=6157200.00
Y=572100.00

E-62 Ø1000
106,88 ž.p.
104,88 v.a. (proj. d160, h-2,0m)
104,80 v.a. (esamas d200, h-2,08-tikslinti darbo metu !)
Apie neatitikimus pranešti projektuotojui!

TIIS1-20220718-052164

LKD PASTABA:

prieš vykdat darbus valstybinės reikšmės keliuose, kelių juostose ir jų apsaugos zonose dėl statybos vykdymo leidimo papildomai kreiptis į Kelių direkciją (www.lakd.lt, pasirinkus funkciją „Leidimai“ / „Leidimo vykdyti darbus valstybinės reikšmės keliuose, kelių juostose ir jų apsaugos zonose ir (ar) ribotą eismą išdavimas.

PASTABOS:

- Vykdat darbus esamų komunikacijų apsaugos zonoje prieš darbų pradžią iškviešti tas komunikacijas eksploatuojančių organizacijų atstovus. Esami inžineriniai tinklai negali būti pažeisti. Visus žemės darbus esamų tinklų apsaugos zonoje ir kertant juos vykdyti tik rankiniu būdu ir dalyvaujant tų komunikacijų eksploatacijos atstovams.
- Statybos darbus vykdyti vadovaujanti STR 1.06.01:2016 (Statybos darbai. Statinio statybos priežiūra) ir DT 5-00 "Saugos ir sveikatos taisyklės statyboje" reikalavimais.
- Sumontavus inžinerinius tinklus atlikti tinklų hidraulinį bandymą, praplovimą, išpildomą kontrolinę geodezinę nuotrauką.
- Atliekant statybos ar kitokius darbus jeigu būtų aptikta archeologinių radinių ar kultūros paveldo objekto vertingųjų savybių valdytojai ar darbus atliekantys asmenys sustabdę darbus apie tai turi pranešti savivaldybės paveldosaugos padaliniiui.

0	2022-10	Statybos leidimui. Statybai		
LAIDA	DATA	LAIDOS STATUSAS, KEITIMO PRIEŽASTIS (JEI TAIKOMA)		
Atestato Nr.	RAMUNĖ LEONAITĖ individuali vykdymo veikla 561946 tel:867450959	Objektas: INŽINERINIŲ TINKLŲ (VANDENTIEKIO IR NUOTEKŲ ŠALINIMO), J.BILIŪNO G. 133, ANYKŠČIUOSE, SUPAPRASTINTAS STATYBOS PROJEKTAS		
4099	SPV	R.Podėnienė	2022-10	Brėžinys: Sklypo planas su vandentiekio ir nuotekų šalinimo tinklais, M1:500
	proj.	R.Leonaitė		
Etapas	Užsakovas A. Baranausko ir A. Vienuolio-Žukausko memorialinis muziejus	Kompleksas: 2022.10.2-SSP-LVN.B-1		Lapas 1
LT				Lapų 1