


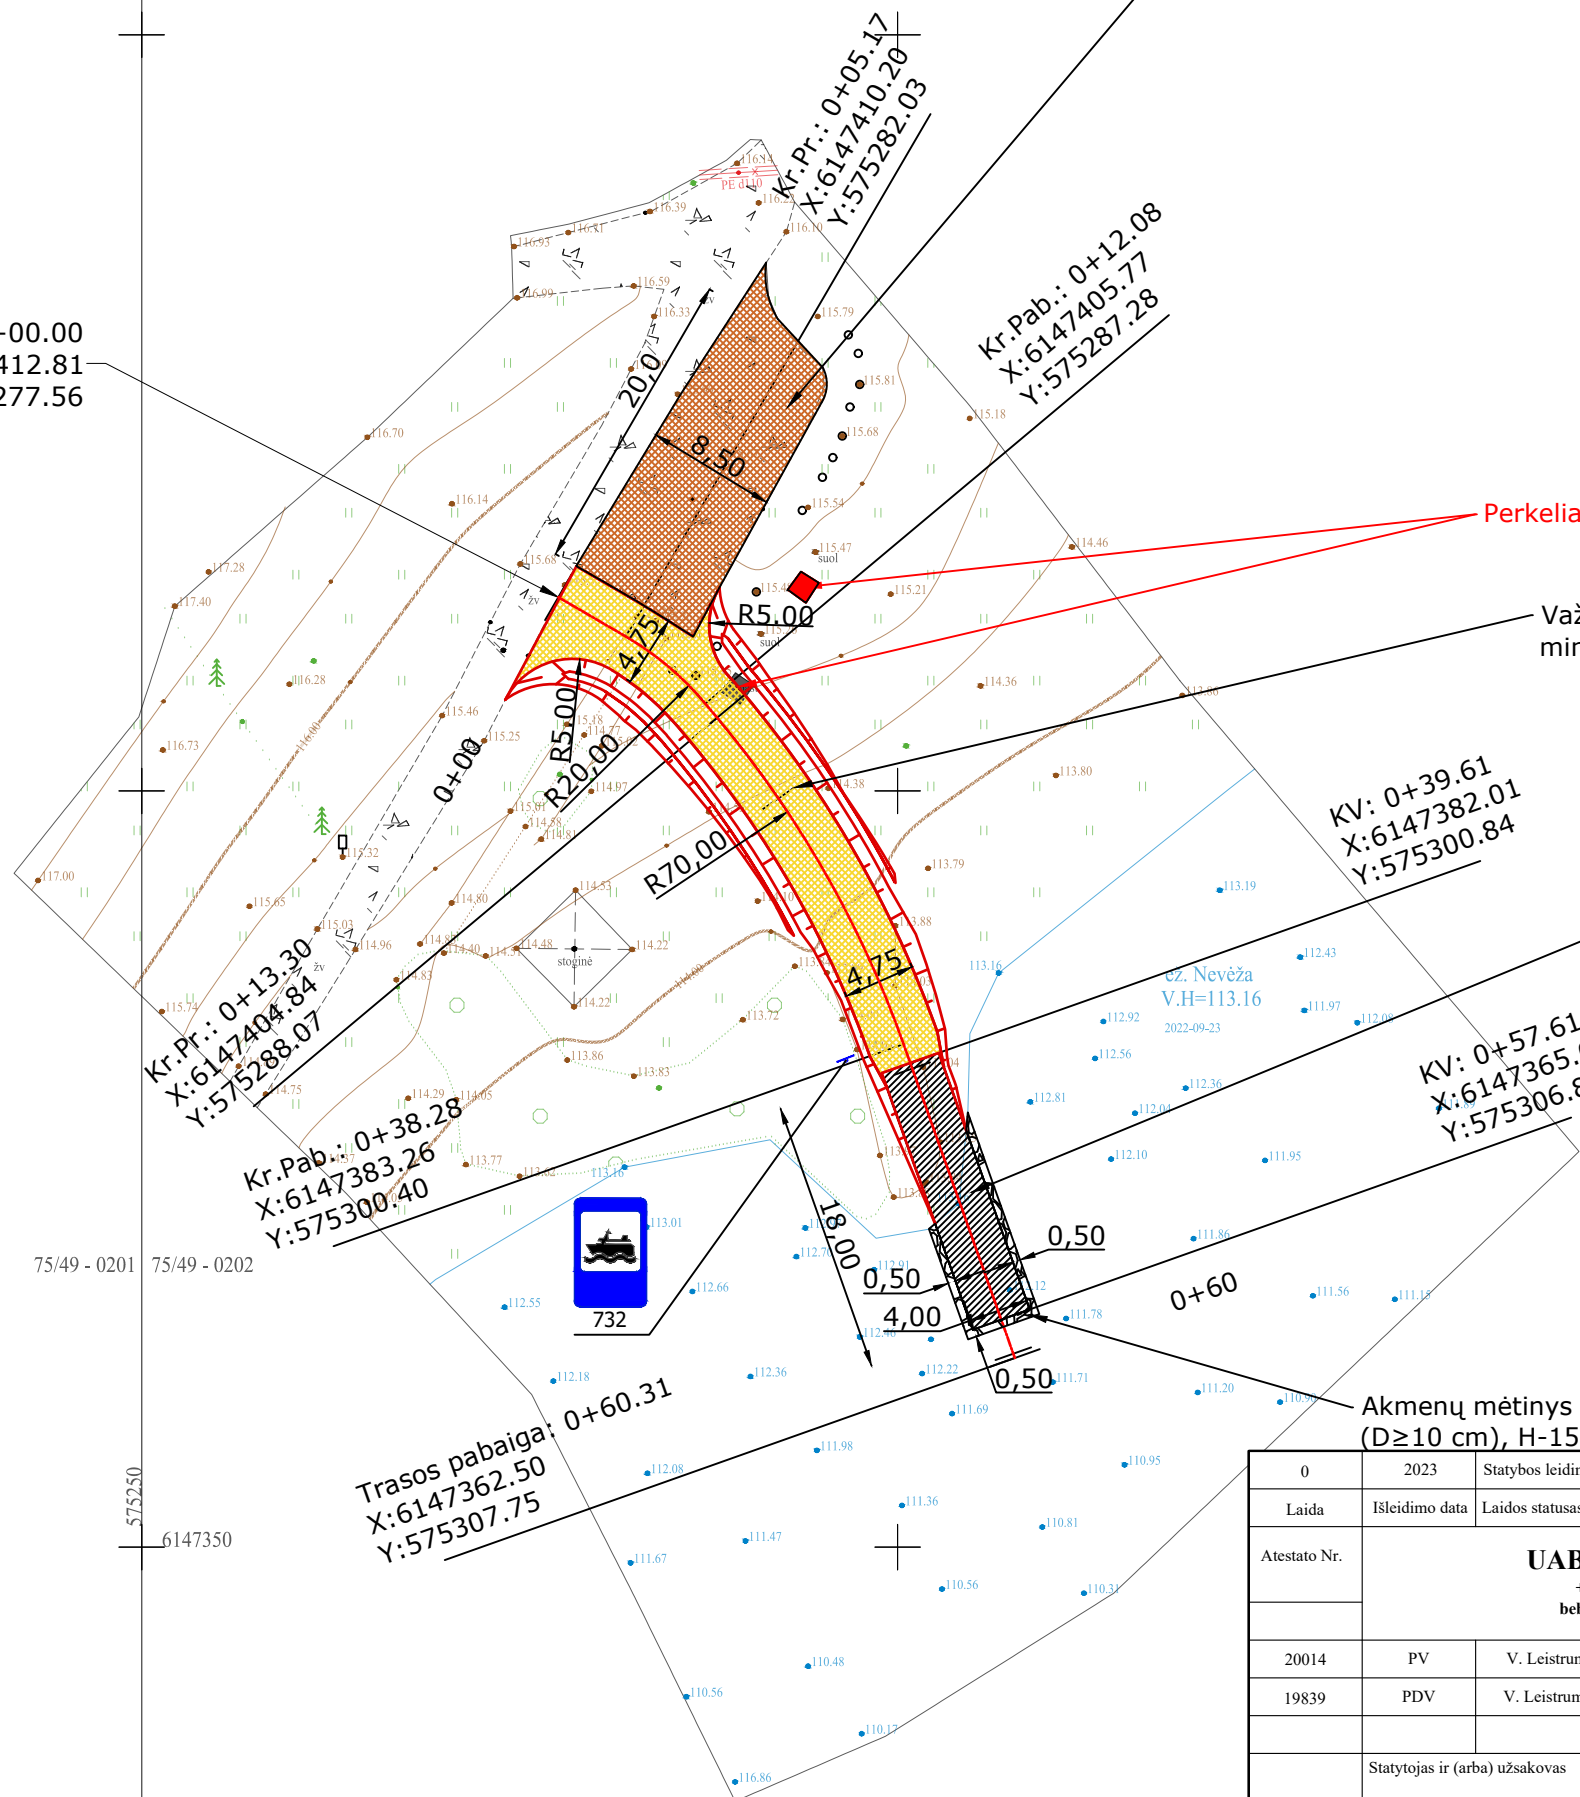

Trasos pradžia: 0+00.00  
X:6147412.81  
Y:575277.56



Kr. Pr.: 0+05.17  
X:6147410.20  
Y:575282.03

Kr. Pab.: 0+12.08  
X:6147405.77  
Y:575287.28

Perkeliama persirengimo kabina

Važiuojamoji dalis iš nesurištųjų mineralinių medžiagų mišinio (žvyro)

Danga iš g/b 6000x2000x140 mm plokščių (6 vnt.)

KV: 0+39.61  
X:6147382.01  
Y:575300.84

KV: 0+57.61  
X:6147365.04  
Y:575306.85


Kr. Pab.: 0+38.28  
X:6147383.26  
Y:575300.40

Trasos pabaiga: 0+60.31  
X:6147362.50  
Y:575307.75

Akmenų mėtinys (D≥10 cm), H-15 cm





Koordinacių sistema LKS-94  
Aukščių sistema LAS07

0	2023	Statybos leidimui, statybai, statybos užbaigimui.			
Laida	Išleidimo data	Laidos statusas. Keitimo priežastis (jei taikoma)			
Atestato Nr.	<b>UAB „Bebrusai“</b> +37061553690 bebrusai@gisnet.lt			Statinio projekto pavadinimas Vandens transporto priemonių nuleidimo vietos (hidrotechninio statinio) įrengimo Nevėžos ežere, Anykščių rajone statybos projektas	
20014	PV	V. Leistrumas	2023	Dokumento pavadinimas Dangų, eismo organizavimo nužymėjimo ir suvestinis inžinerinių tinklų planas M 1:500	
19839	PDV	V. Leistrumas	2023		
LT	Statytojas ir (arba) užsakovas Anykščių rajono savivaldybės administracija			Dokumento žymuo 2023-6.45-TDP-BR1	
				Lapas	Lapų
				1	1

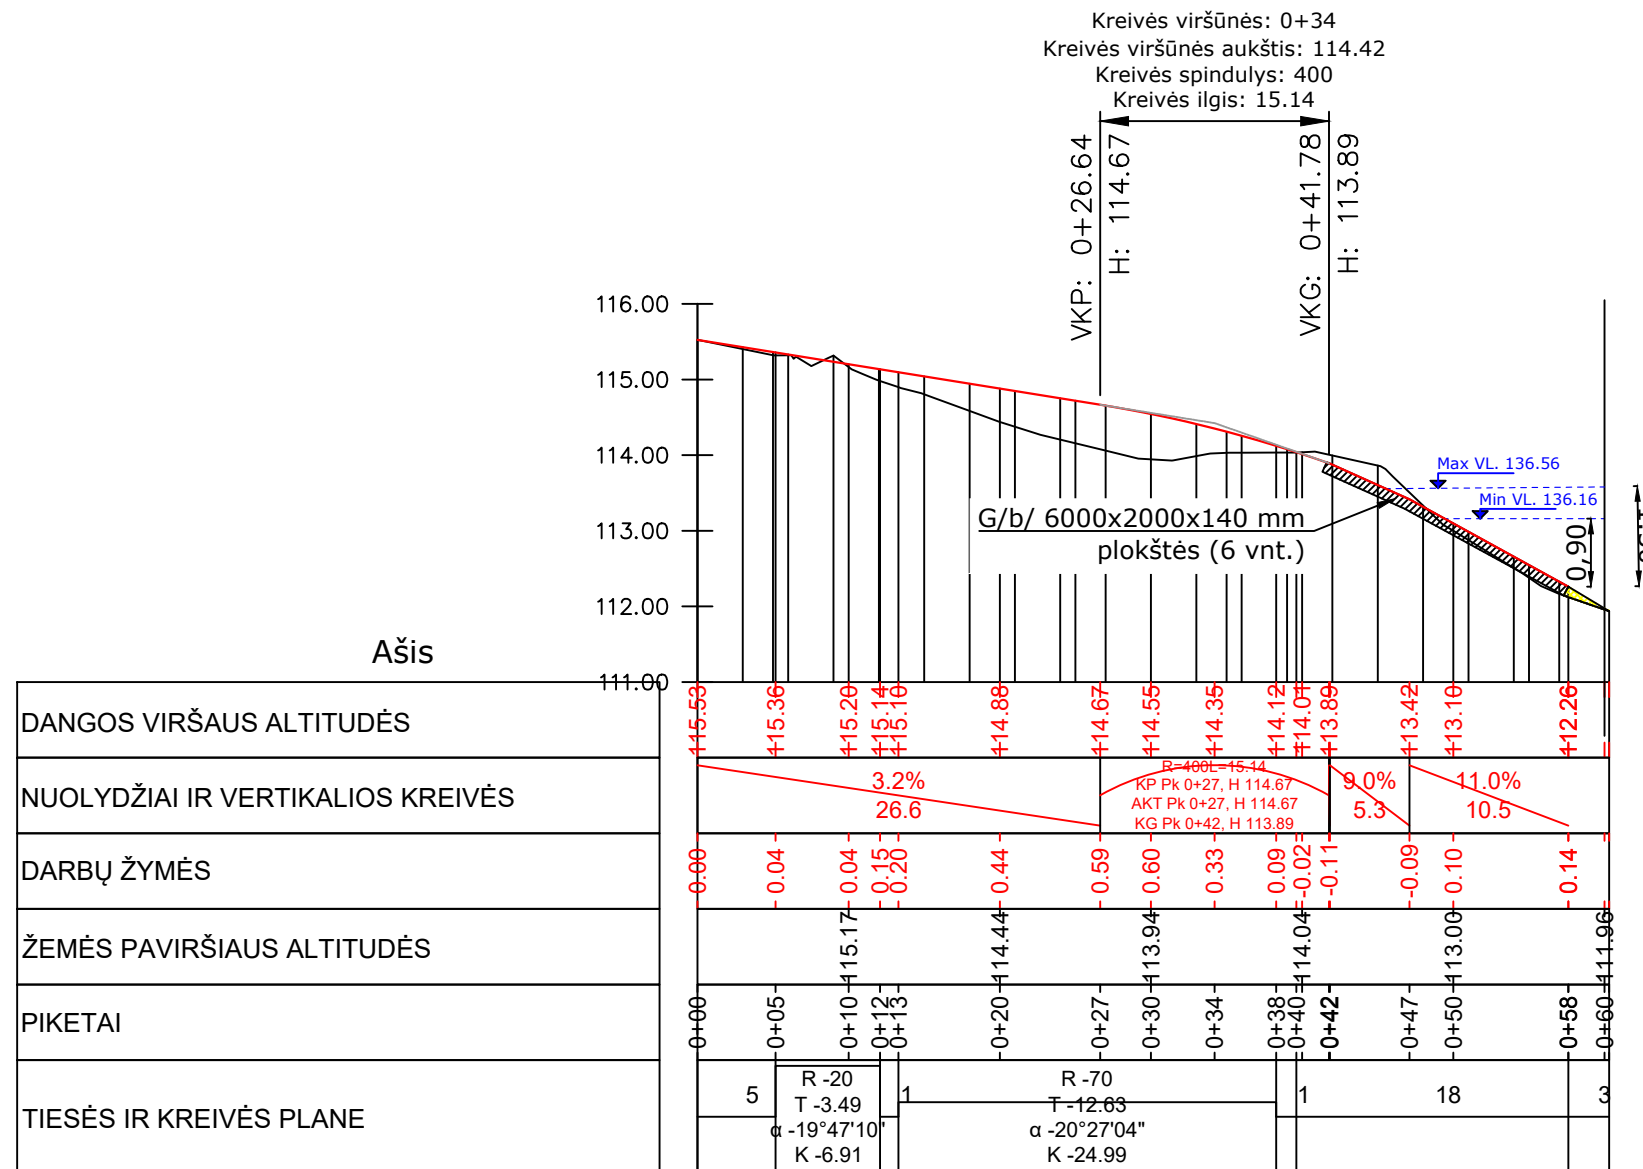


Koordinacių sistema LKS-94  
Aukščių sistema LAS07

0	2023	Statybos leidimui, statybai, statybos užbaigimui.				
Laida	Išleidimo data	Laidos statusas. Keitimo priežastis (jei taikoma)				
Atestato Nr.	<b>UAB „Bebrusai“</b> +37061553690 bebrusai@gisnet.lt			Statinio projekto pavadinimas Vandens transporto priemonių nuleidimo vietos (hidrotechninio statinio) įrengimo Nevėžos ežere, Anykščių rajone statybos projektas		
20014	PV	V. Leistrumas	2023		Dokumento pavadinimas Išilginis profilis Mv 1:500 Mh 1:100	Laida
19839	PDV	V. Leistrumas	2023			0
LT	Statytojas ir (arba) užsakovas Anykščių rajono savivaldybės administracija			Dokumento žymuo 2023-6.45-TDP-BR2		Lapas
						Lapų
						1
						1

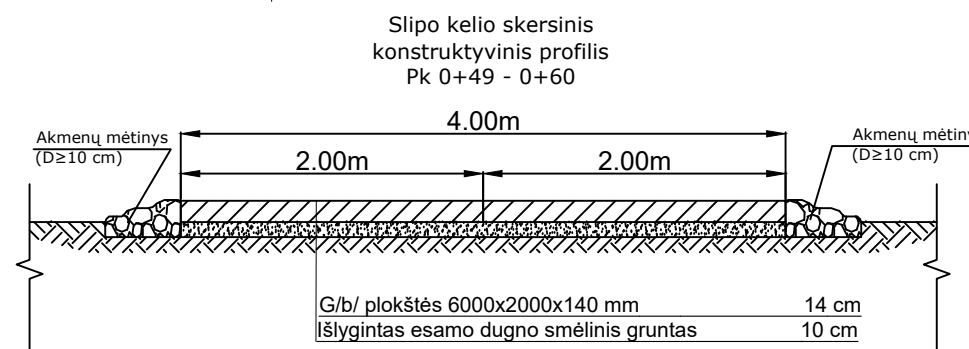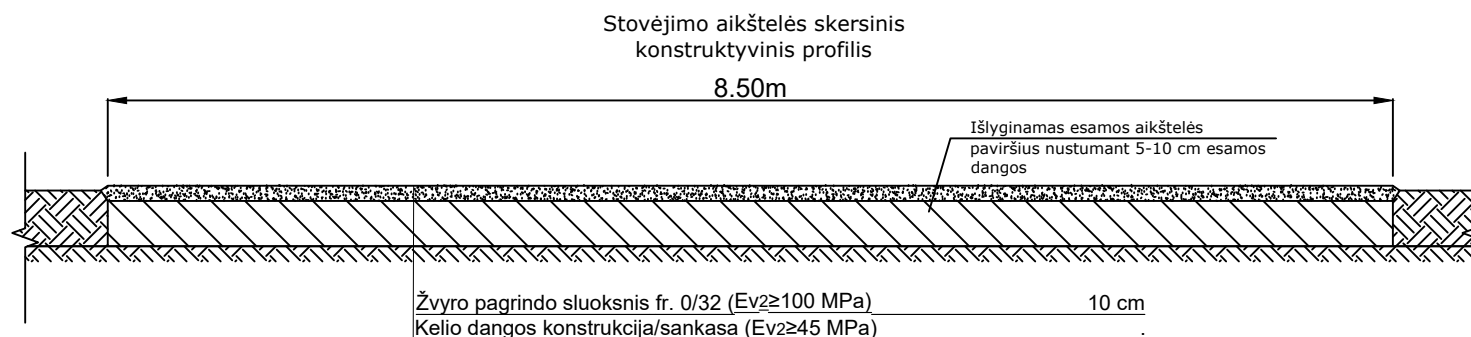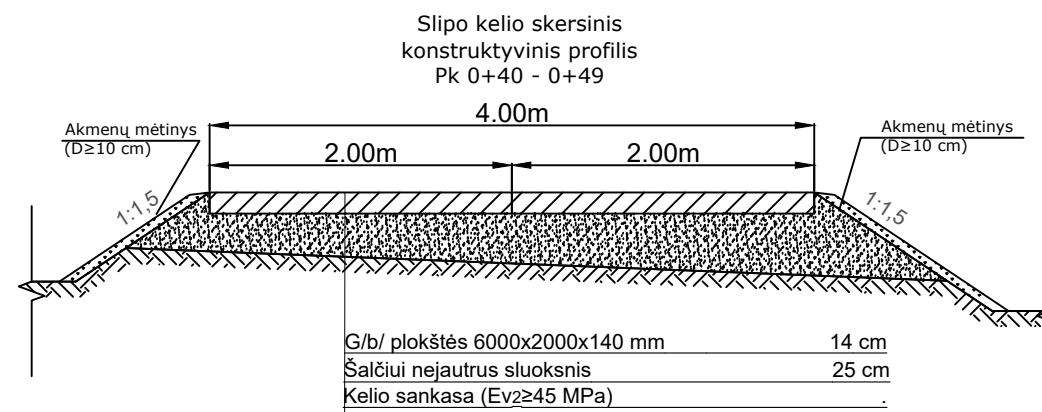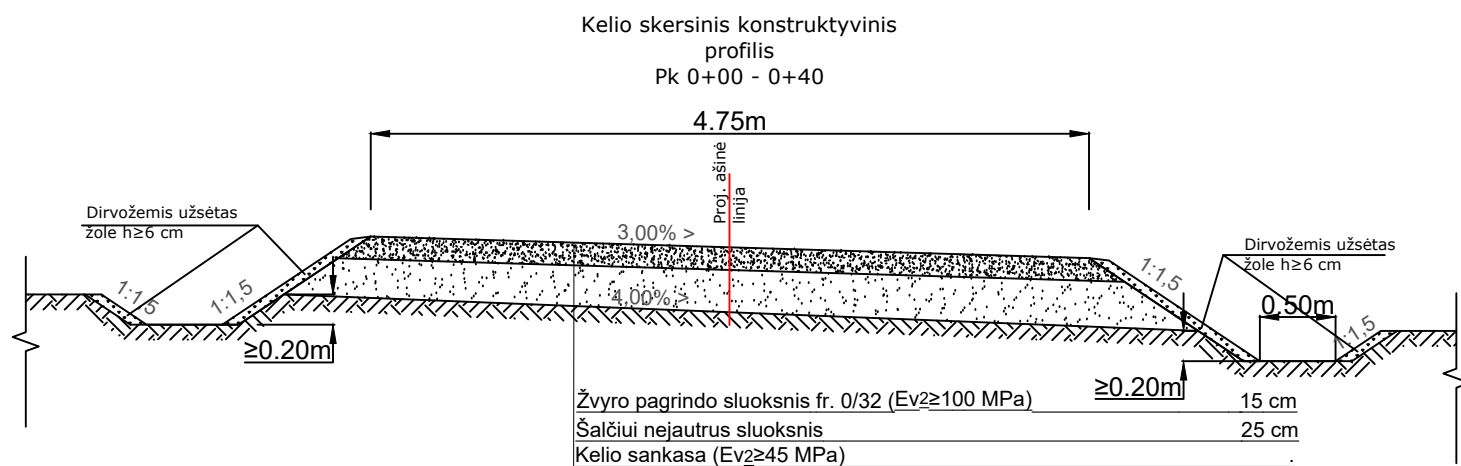

Koordinacių sistema LKS-94  
Aukščių sistema LAS07

0	2023	Statybos leidimui, statybai, statybos užbaigimui.				
Laida	Išleidimo data	Laidos statusas. Keitimo priežastis (jei taikoma)				
Atestato Nr.	<p align="center"><b>UAB „Bebrusai“</b> +37061553690 bebrusai@gisnet.lt</p>			<p align="center">Statinio projekto pavadinimas Vandens transporto priemonių nuleidimo vietos (hidrotechninio statinio) įrengimo Nevėžos ežere, Anykščių rajone statybos projektas</p>		
20014	PV	V. Leistrumas	2023	<p align="center">Dokumento pavadinimas Skersiniai profiliai M 1:50</p>	Laida	
19839	PDV	V. Leistrumas	2023		0	
LT	<p align="center">Statytojas ir (arba) užsakovas Anykščių rajono savivaldybės administracija</p>			<p align="center">Dokumento žymuo 2023-6.45-TDP-BR3</p>	Lapas	Lapų
					1	1

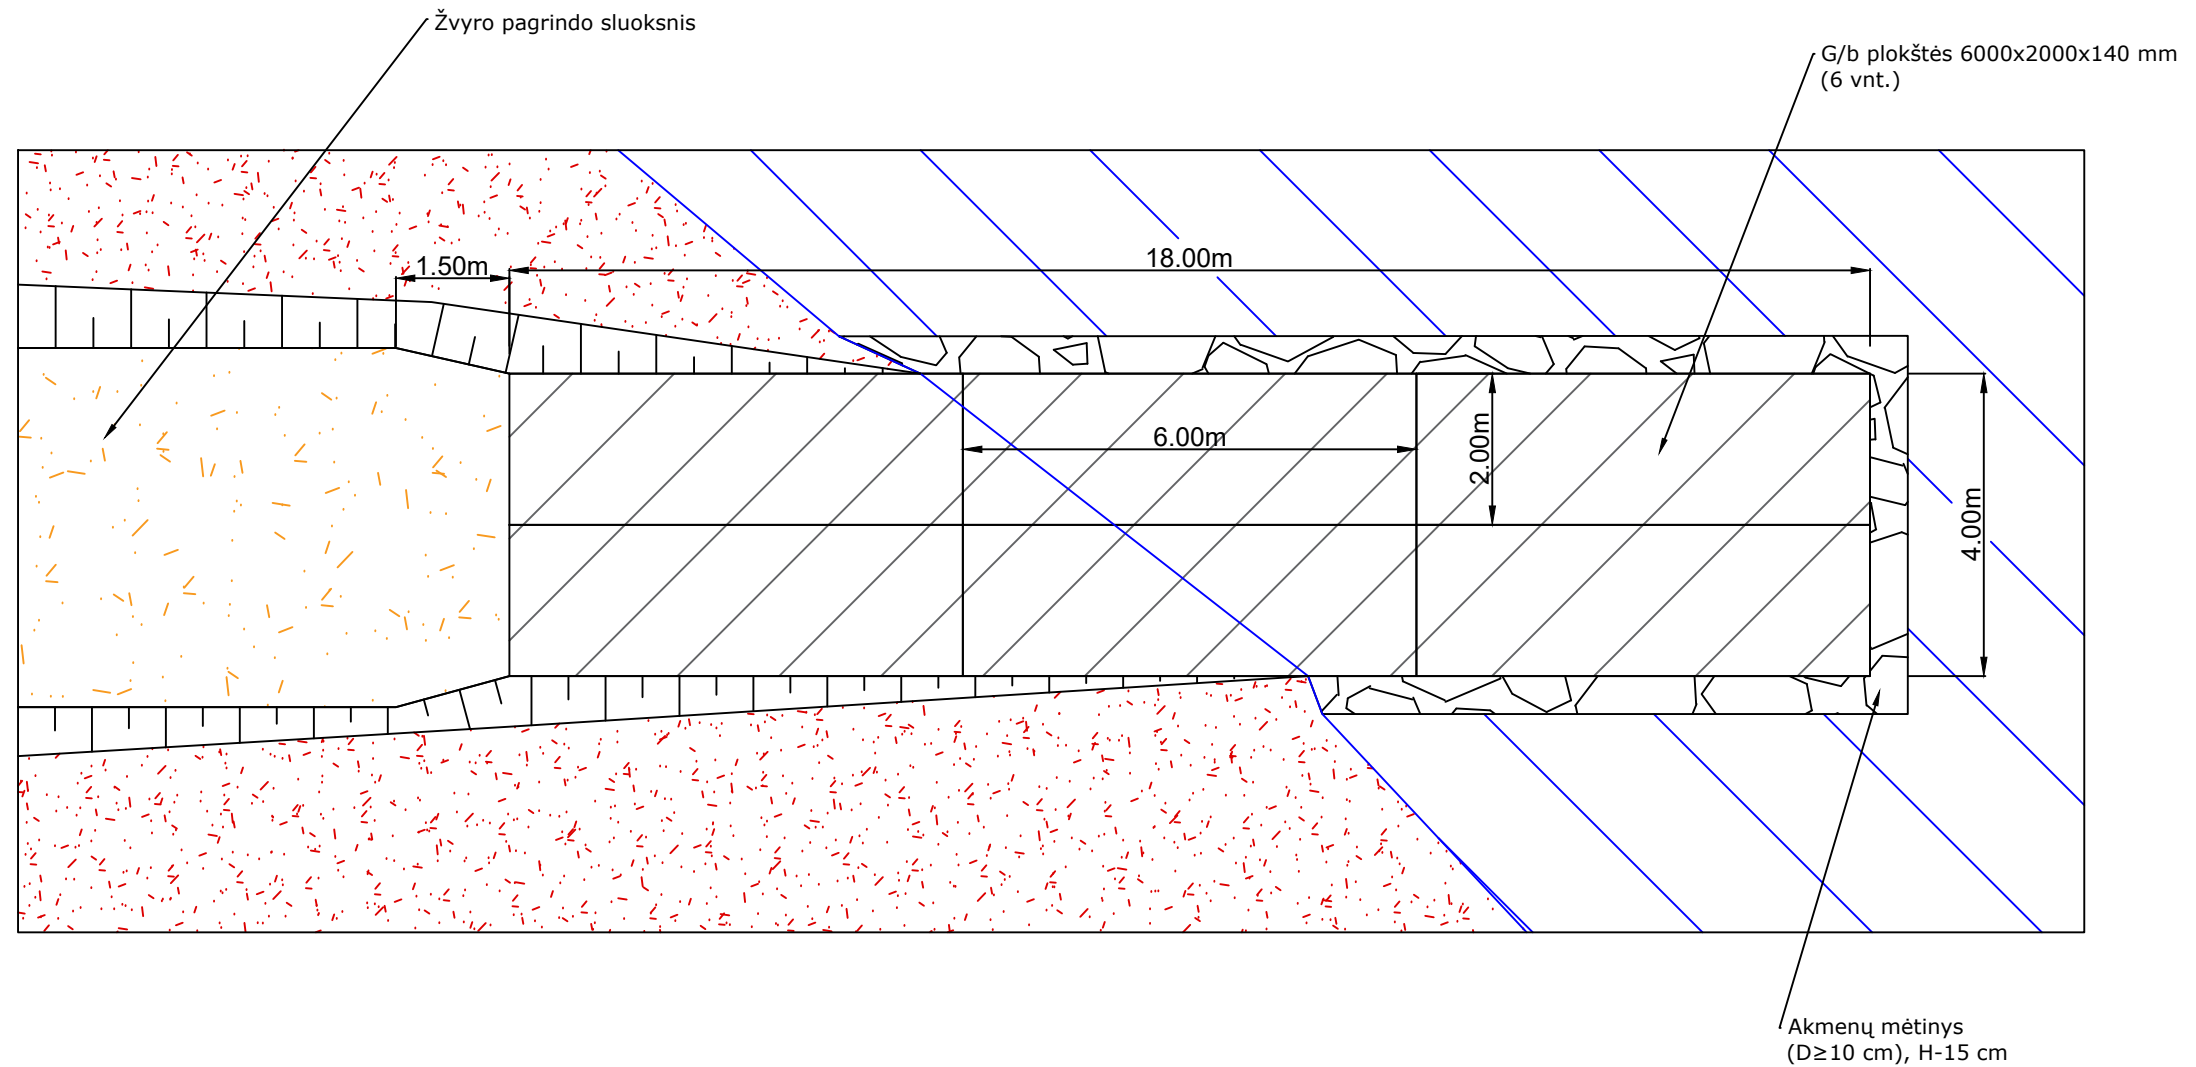

Koordinacių sistema LKS-94  
Aukščių sistema LAS07

0	2023	Statybos leidimui, statybai, statybos užbaigimui.			
Laida	Išleidimo data	Laidos statusas. Keitimo priežastis (jei taikoma)			
Atestato Nr.	<b>UAB „Bebrusai“</b> +37061553690 bebrusai@gisnet.lt			Statinio projekto pavadinimas Vandens transporto priemonių nuleidimo vietos (hidrotechninio statinio) įrengimo Nevėžos ežere, Anykščių rajone statybos projektas	
20014	PV	V. Leistrumas	2023	Dokumento pavadinimas	
19839	PDV	V. Leistrumas	2023		
				Įrengimo schema	Laida
					0
LT	Statytojas ir (arba) užsakovas Anykščių rajono savivaldybės administracija			Dokumento žymuo 2023-6.45-TDP-BR4	Lapas
					Lapų
					1
					1