



1. Pav. Objekta vietovės schema

SITUACIJOS SCHEMA

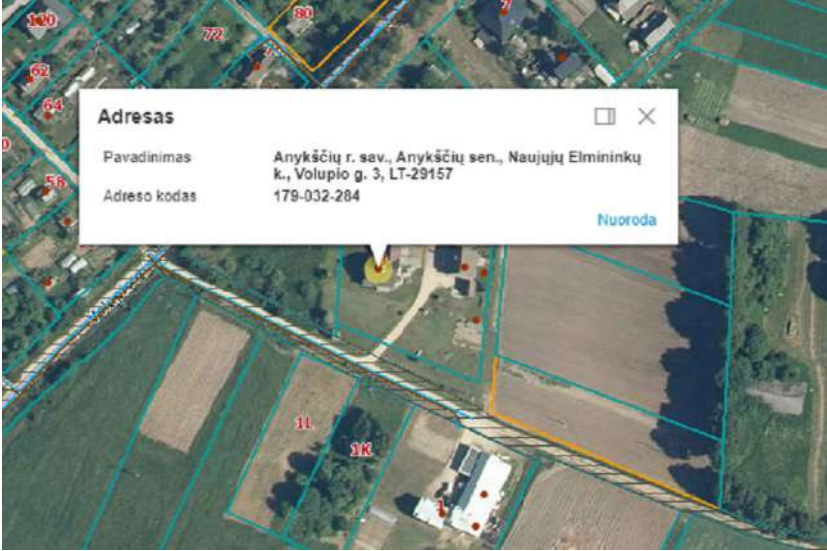

Adresas
 Pavadinimas Anykščių r. sav., Anykščių sen., Naujųjų Elmininkų k., Volupio g. 3, LT-29157
 Adreso kodas 179-032-284
 Nuoroda

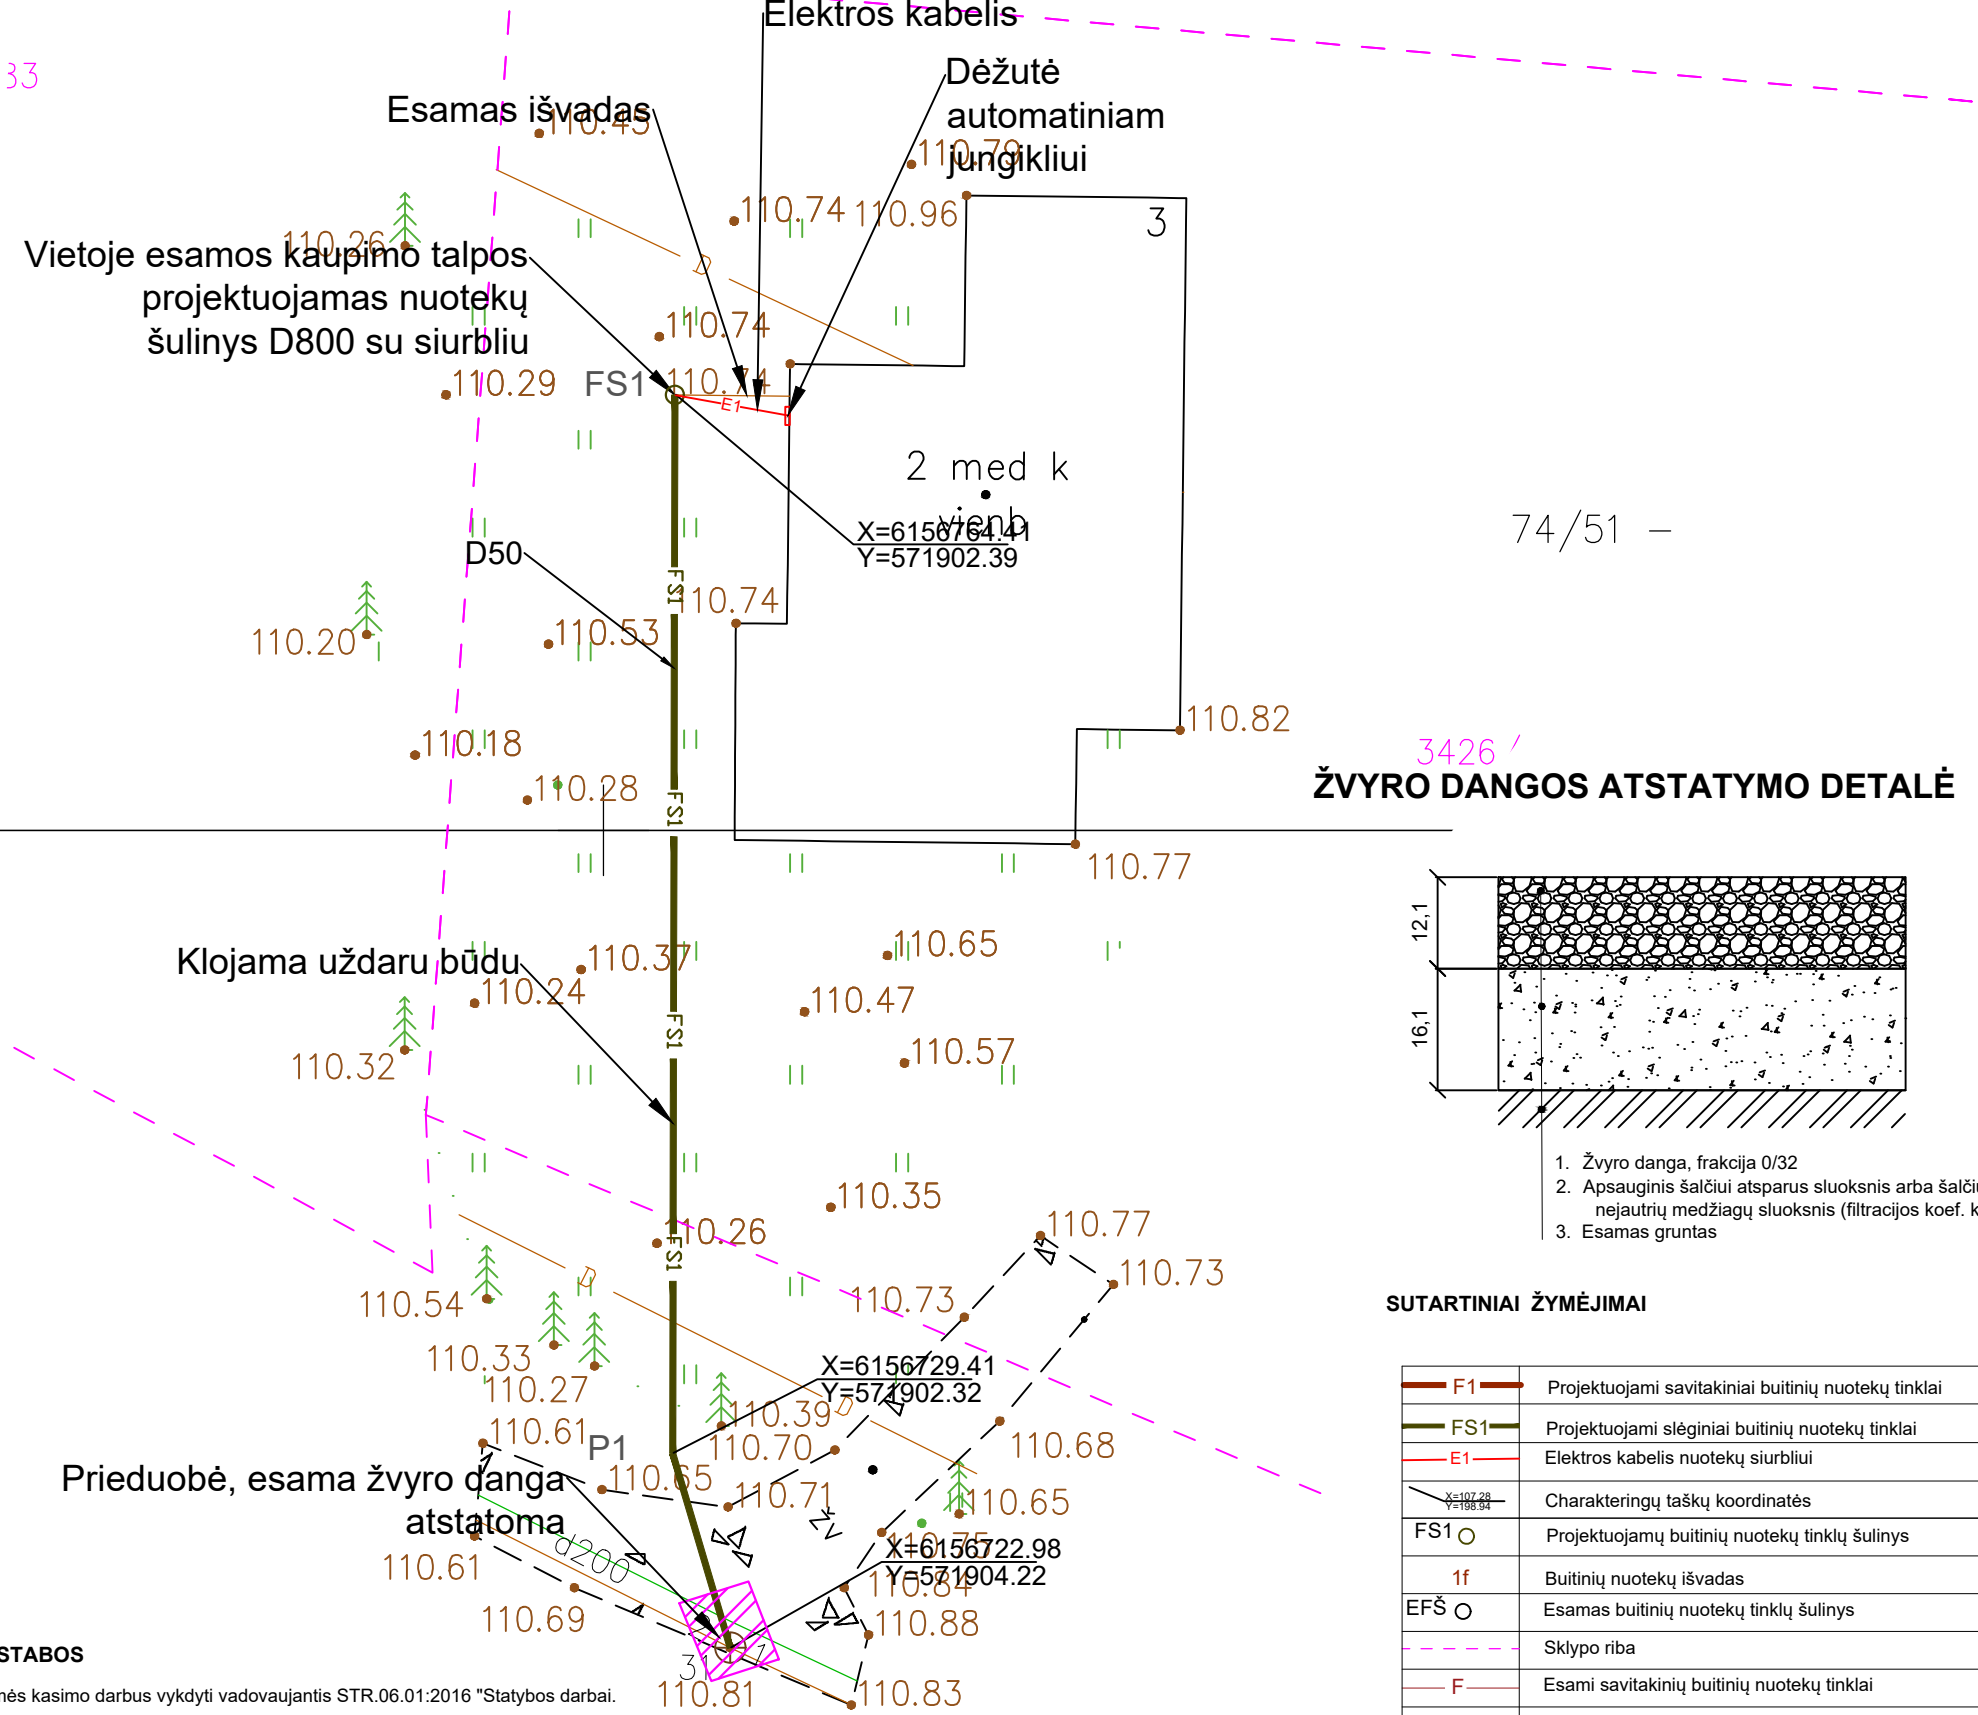

SUTARTINIAI ŽYMĖJIMAI

F1	Projektuojami savitakiniai buitinių nuotekų tinklai
FS1	Projektuojami slėginiai buitinių nuotekų tinklai
E1	Elektrės kabelis nuotekų siurbliui
X=107.28 Y=108.94	Charakteringų taškų koordinatės
FS1 O	Projektuojamų buitinių nuotekų tinklų šulinys
1f	Buitinių nuotekų išvadas
EFŠ O	Esamas buitinių nuotekų tinklų šulinys
- - - - -	Sklypo riba
- - - - -	Esami savitakiniai buitinių nuotekų tinklai
- - - - -	Esami vandentiekio tinklai
- - - - -	Esami ryšių tinklai
- - - - -	Esami elektros tinklai

PASTABOS

1. Žemės kasimo darbus vykdyti vadovaujantis STR.06.01:2016 "Statybos darbai. Statinio statybos priežiūra"
2. Kasant tranšėją mechanizuotu būdu, žemės kasimo darbus vykdyti rankiniu būdu po 1m į abi puses nuo esamų kabelių ir tinklų ašies.
3. Vamzdynus montuoti vadovaujantis ST1158168.02:1997, ST1073435:2000 reikalavimais.
4. Sumontavus vamzdynus juos išvalyti ir išbandyti hidrauliškai.
5. Paklojus nuotekų tinklus, pilnai atstatyti dangas.
6. Kasant tranšėjas, radus blogą gruntą (durpes, piltą gruntą), būtina jį iškasti ir užpilti smėlingu gruntu.
7. Altitudės brėžinyje duotos metrais LAS07 aukščių sistemoje, vamzdžių diametrai - milimetrais.
8. Nuotekų tvarkymo infrastruktūra - statinių, įrenginių ir komunikacijų kompleksas, atskiros komplekso dalys, skirtos nuotekoms surinkti, laikyti, transportuoti, valyti, tirti ir jų apskaitai tvarkyti. Ši sąvoka neapima vartotojams ir abonentams nuosavybės teise priklausančios ar kitaip valdomos ir (arba) naudojamos nuotekų tvarkymo infrastruktūros; Pagal LR specialiųjų žemės naudojimo sąlygų įstatymo 43 straipsnį, nuotekų inžineriniams tinklams, kurie nėra nuotekų tvarkymo infrastruktūra, specialiosios žemės naudojimo sąlygos netaikomos, nes vandens tiekimo ir nuotekų, paviršinių nuotekų tvarkymo infrastruktūros apsaugos zonos tokiu atveju nenustatomos.

0	2023-08	Užsakovui, projekto derinimui			
Laida	Išleidimo data	Laidos statusas, keitimo priežastis (jei taikoma)			
KVAL. PATV. DOK. NR.	J. Jankevičienė +370 684 75850, orkasa@yahoo.com Nuolatinio Lietuvos gyventojų individualios veiklos vykdymo pažyma Nr. 696679	Statinio projekto pavadinimas BUITINIŲ NUOTEKŲ ŠALINIMO TINKLŲ VOLUPIO G. 3, NAUJŲJŲ ELMININKŲ K., ANYKŠČIŲ R. SAV. STATYBOS PROJEKTAS			
26292	PV	J. Jankevičienė	Dokumento pavadinimas SKLYPO PLANAS SU BUITINIŲ NUOTEKŲ ŠALINIMO TINKLAIS M 1:250	Laida	0
26292	PDV	J. Jankevičienė		Lapas	1
LT	Užsakovas UAB „ANYKŠČIŲ VANDENYS“ Statytojas	Dokumento žymuo 2023/09-01-SPP-NŠ-B-01	Lapas	Lapų	1