


Kurklių I k. gatvių išdėstymo planas  
M 1:10000

Anykščių rajono savivaldybės taryba  
20\_\_ m. \_\_\_\_\_ d. sprendimo Nr. \_\_\_\_\_  
2 priedas

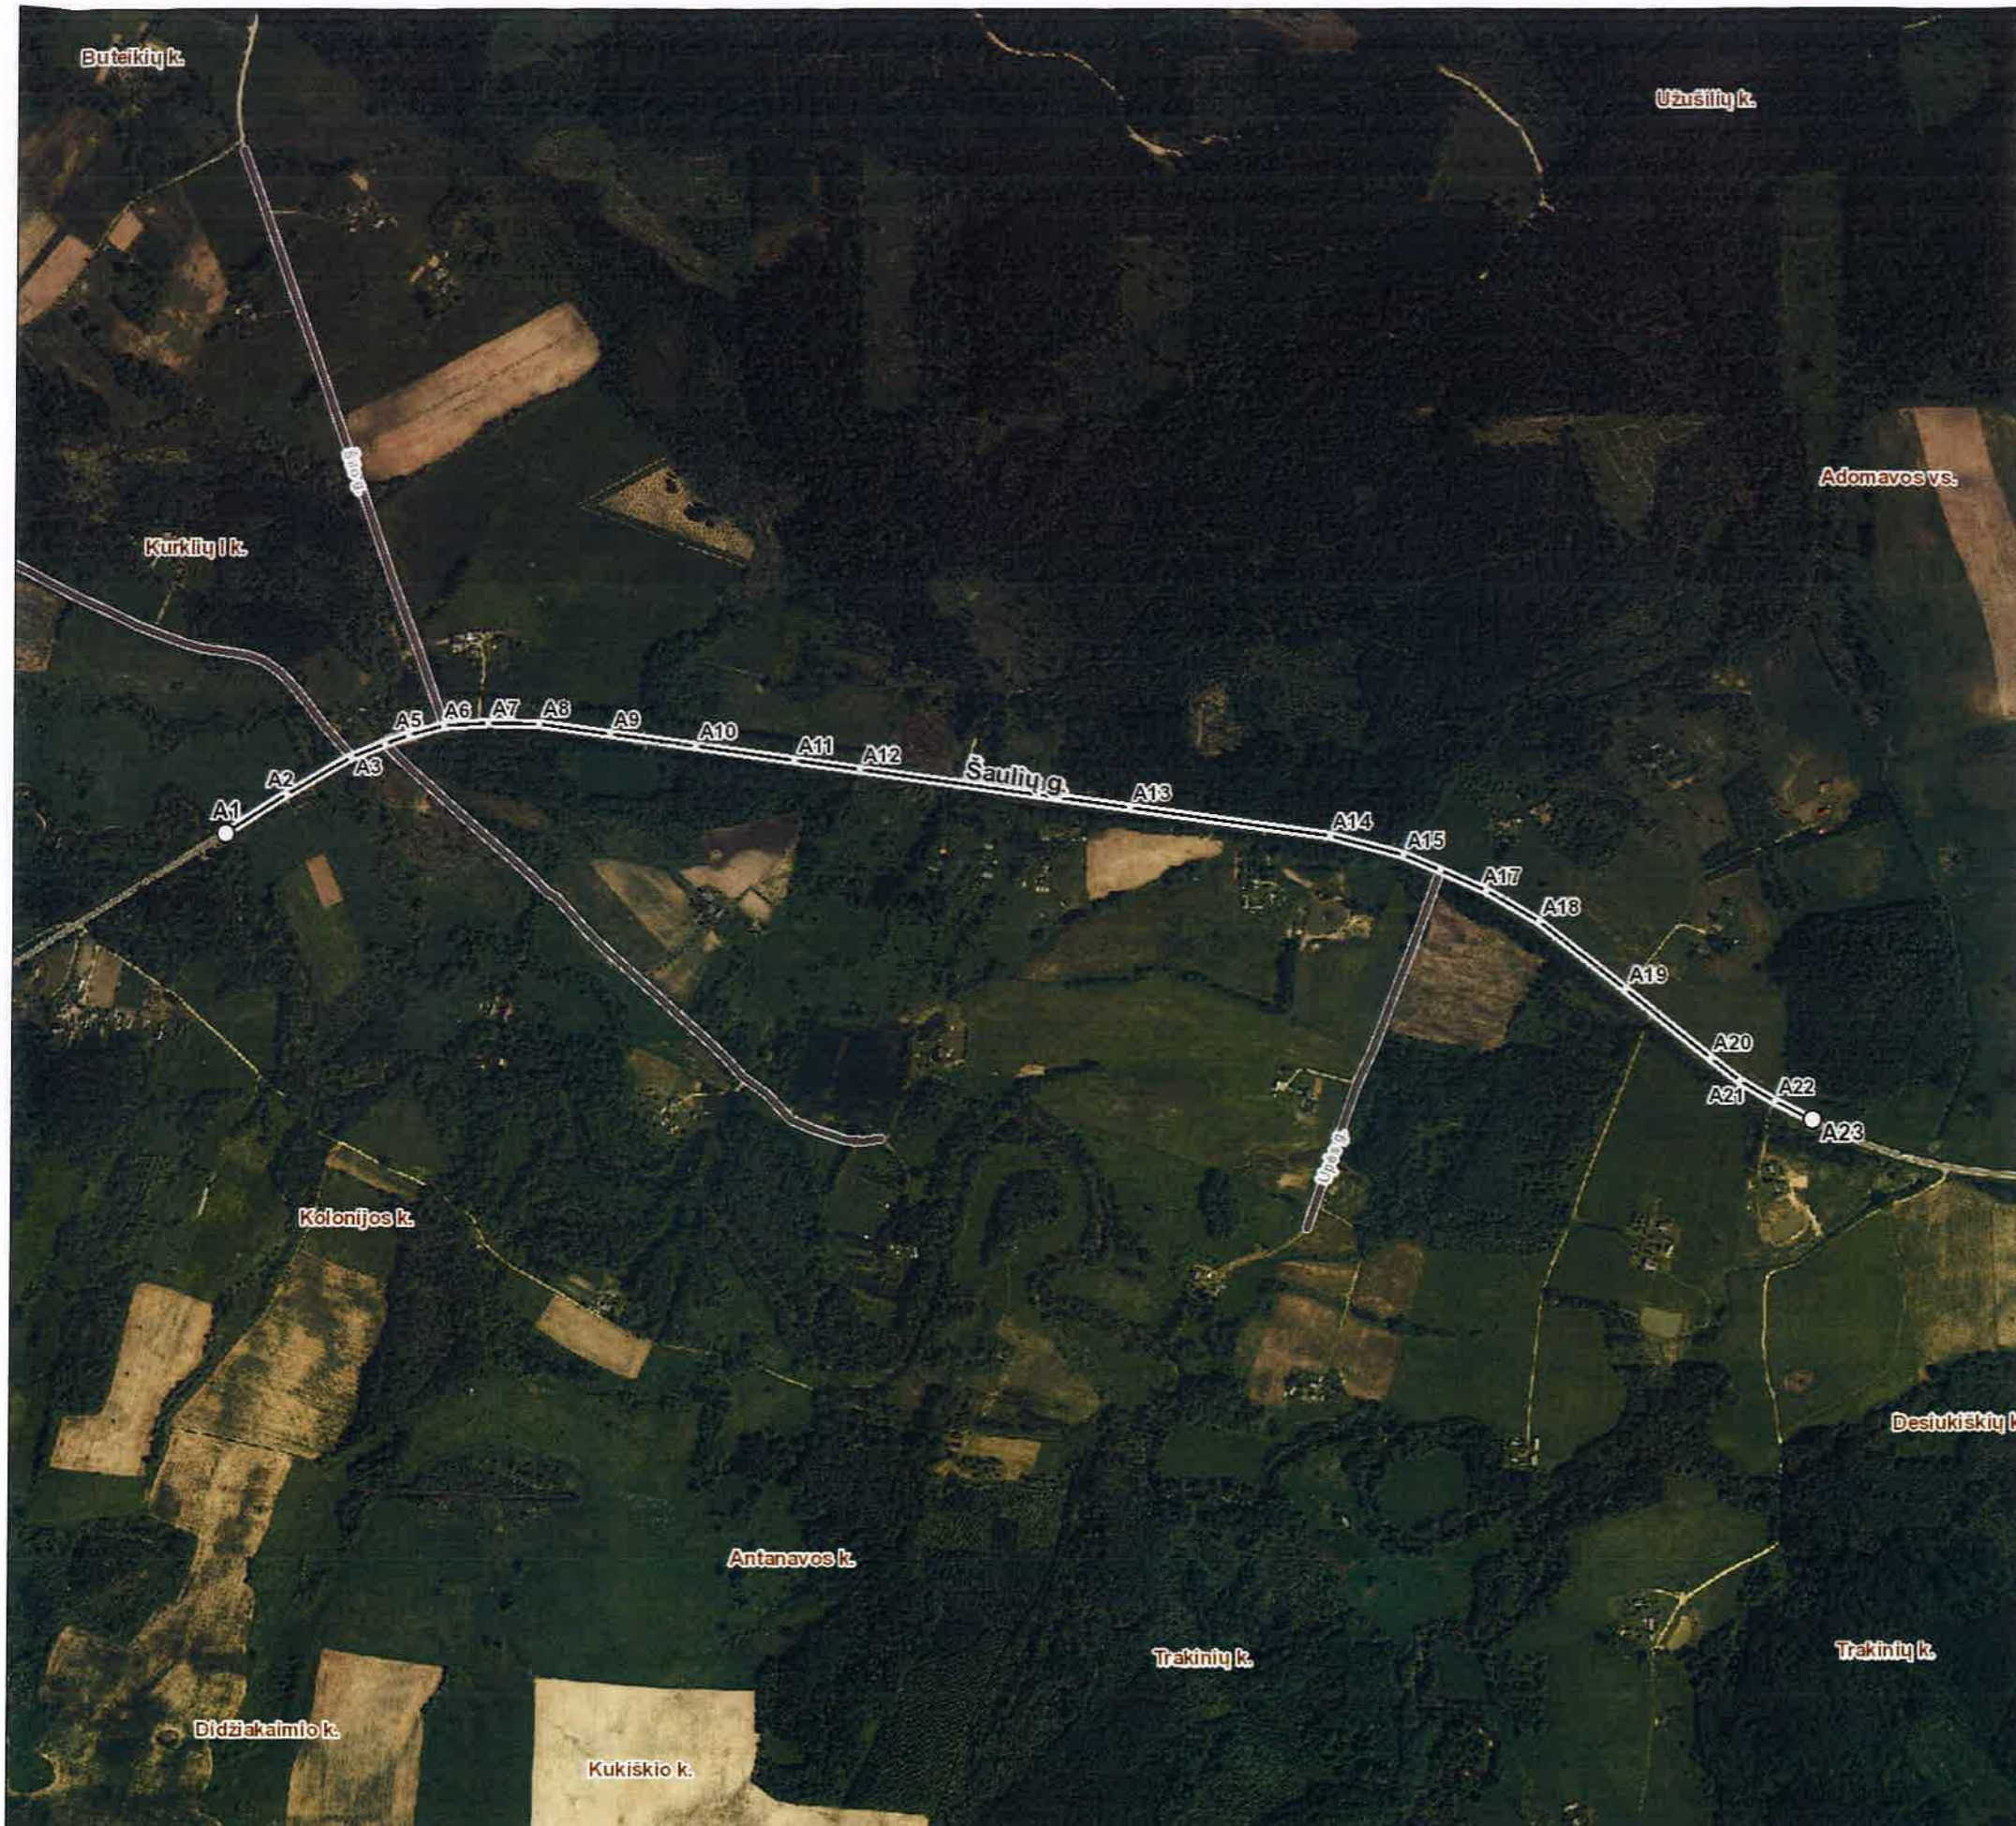

Kartografinis pagrindas		Ortofoto
Koordinačių nustatymo būdas		Grafinis
KOORDINAČIŲ ŽINIARAŠTIS		
Nr. plane	X	Y
A1	6141589	570033
A2	6141645	570119
A3	6141698	570211
A4	6141717	570258
A5	6141729	570292
A6	6141743	570341
A7	6141747	570404
A8	6141746	570475
A9	6141731	570575
A10	6141714	570697
A11	6141694	570836
A12	6141681	570928
A13	6141627	571309
A14	6141586	571590
A15	6141559	571694
A16	6141537	571747
A17	6141508	571811
A18	6141464	571885
A19	6141367	572008
A20	6141270	572127
A21	6141238	572168
A22	6141208	572217
A23	6141182	572270