

Dainius Urbonas

Pažymos Nr.: 434327
J.Žemgulio g. 46 - 116
Tel.: 8-616-73610
dainius.urbonas@gmail.com

Statinio projekto
etapas

Projektinis pasiūlymas

Projekto pavadinimas

Gyvūnų auginimo pastatų paskirties ir žemės ūkio pastatų
paskirties grupės, Trakinių g. 11, Didžiakaimio k., Kurklių sen.,
Anykščių r. sav., statybos projektas

Projekto numeris

2025-05

Projekto laida

0 laida

Statinio paskirtis

Gyvūnų auginimo pastatų paskirties

Statinio adresas

Trakinių g. 11, Didžiakaimio k., Kurklių sen., Anykščių r. savivaldybė

Statinio kategorija

Neypatingasis statinys

Statybos rūšis

Nauja statyba

Užsakovas

Fizinis asmuo

Projekto dalis

Architektūros

SA

Projekto vadovas

Dainius Urbonas

Atestato Nr. 23302

Projekto dalies vadovas

Algimantas Šironas

Atestato Nr. A 460

Statinio projektinių pasiūlymų sudėties žiniaraštis

Eil. Nr.	Bylos žymuo	Pavadinimas	Pastabos
1.	B	Bendroji	01 byla
2.	SP	Sklypo plano	02 byla
3.	SA	Architektūros	03 byla

Statinio projektinių pasiūlymų

Architektūrinės dalies

Dokumentų žiniaraštis

Dokumento ir brėžinio numeris	Pavadinimas	Laida	Lapas
–	Antraštinis lapas	–	01
–	Sudėties žiniaraštis	–	02
2025-05-PP-SA-DŽ	Dokumentų žiniaraštis	0	03
–	Bendrieji statinio rodikliai	–	04
2025-05-PP-SA-01	Aukšto planas M 1:200	0	06
2025-05-PP-SA-02	Stogo planas M 1:200	0	07
2025-05-PP-SA-03	Fasadai M 1:200	0	08
2025-05-PP-SA-04	1–1 pjūvis M 1:100	0	09
2025-05-PP-SA-05	3D vaizdai	0	10
2025-05-PP-SA-06	3D vaizdai aplinkoje	0	11

0	2026	Statybos leidimui, konkursui ir statybai.			
Laida	Data	Keitimų pavadinimas (priežastis)			
Kval. patv. dok. Nr.	Dainius Urbonas IVVP 434327 Tel. 8 616 73610			Gyvūnų auginimo pastatų paskirties ir žemės ūkio pastatų paskirties grupės, Trakinių g. 11, Didžiakaimio k., Kurklių sen., Anykščių r. sav., statybos projektas	
23302	PV	D. Urbonas		Dokumentų žiniaraštis	Laida
					0
LT	Užsakovas:			Dokumento žymuo:	Lapas
	Fizinis asmuo				Lapų
				2025-05-PP-SA-DŽ	1
					1

Bendrieji statinių rodikliai

Pavadinimas	Mato vienetas	Kiekis	Pastabos
-------------	---------------	--------	----------

Sklypas

1. Sklypo plotas	m ²	72725,00	
2. Sklypo užstatymo tankumas	%	7,80	
3. Sklypo užstatymo intensyvumas	%	7,34	

Pastatai

A pastatas

1. Pastato paskirties rodikliai.	(gyvūnų auginimo pastatų paskirtis)		
2. Pastato bendrasis plotas.*	m ²	1277,84	
3. Pastato naudingasis plotas.*	m ²	1277,84	
4. Pastato tūris.*	m ³	10323	
5. Pastato aukštų skaičius.*	vnt.	1	
6. Pastato aukštis.*	m	9,50	
7. Pastato energinio naudingumo klasė		Nenust.	
8. Pastato atsparumo ugniai laipsnis		III	

B pastatas

1. Pastato paskirties rodikliai.	(gyvūnų auginimo pastatų paskirtis)		
2. Pastato bendrasis plotas.*	m ²	1294,04	
3. Pastato naudingasis plotas.*	m ²	1294,04	
4. Pastato tūris.*	m ³	10409	
5. Pastato aukštų skaičius.*	vnt.	1	
6. Pastato aukštis.*	m	9,50	
7. Pastato energinio naudingumo klasė		Nenust.	
8. Pastato atsparumo ugniai laipsnis		III	

C pastatas

1. Pastato paskirties rodikliai.	(gyvūnų auginimo pastatų paskirtis)		
2. Pastato bendrasis plotas.*	m ²	568,98	
3. Pastato naudingasis plotas.*	m ²	568,98	

Pavadinimas	Mato vienetas	Kiekis	Pastabos
4. Pastato tūris.*	m ³	3713	
5. Pastato aukštų skaičius.*	vnt.	1	
6. Pastato aukštis.*		6,60	
7. Pastato energinio naudingumo klasė		Nenust.	
8. Pastato atsparumo ugniai laipsnis		III	

Kiti statiniai

(Nurodomas inžinerinių statinių pavadinimas ir rodikliai)

1. Automobilių stovėjimo aikštelė	m ²	1154,80	II – gr.
-----------------------------------	----------------	---------	----------

Inžineriniai tinklai

(Nurodomas kiekvienos paskirties inžinerinių tinklų pavadinimas ir rodikliai)

1.0. Elektros inžinerinio tinklo ilgis *	m	100,0	I – gr.
1.1. Elektros tinklų laidininkų skaičius ir skerspjūvis	vnt.; mm ²	4×50	AI
2.0. Vandentiekio inžinerinio tinklo ilgis *	m	12,0	I – gr.
2.1. Vamzdžio skersmuo	mm	50	
3.0. Technologinių nuotekų inžinerinio tinklo ilgis *	m	15,0	I – gr.
3.1. Vamzdžio skersmuo	mm	200	

8. * Žvaigždute pažymėti rodikliai apskaičiuojami vadovaujantis Nekilnojamojo turto kadastrinių matavimų ir kadastro duomenų surinkimo taisyklėmis, kurias tvirtina Lietuvos Respublikos žemės ūkio ministras. Baigus statybą ir atlikus kadastrinius matavimus šie rodikliai gali turėti neesminių nukrypimų.


Statinio projekto vadovas



23302 PV Dainius Urbonas

(vardas, pavardė, parašas, kvalifikacijos atestato arba pažymos Nr., data)

2026 m. gegužės mėn. 15 d.

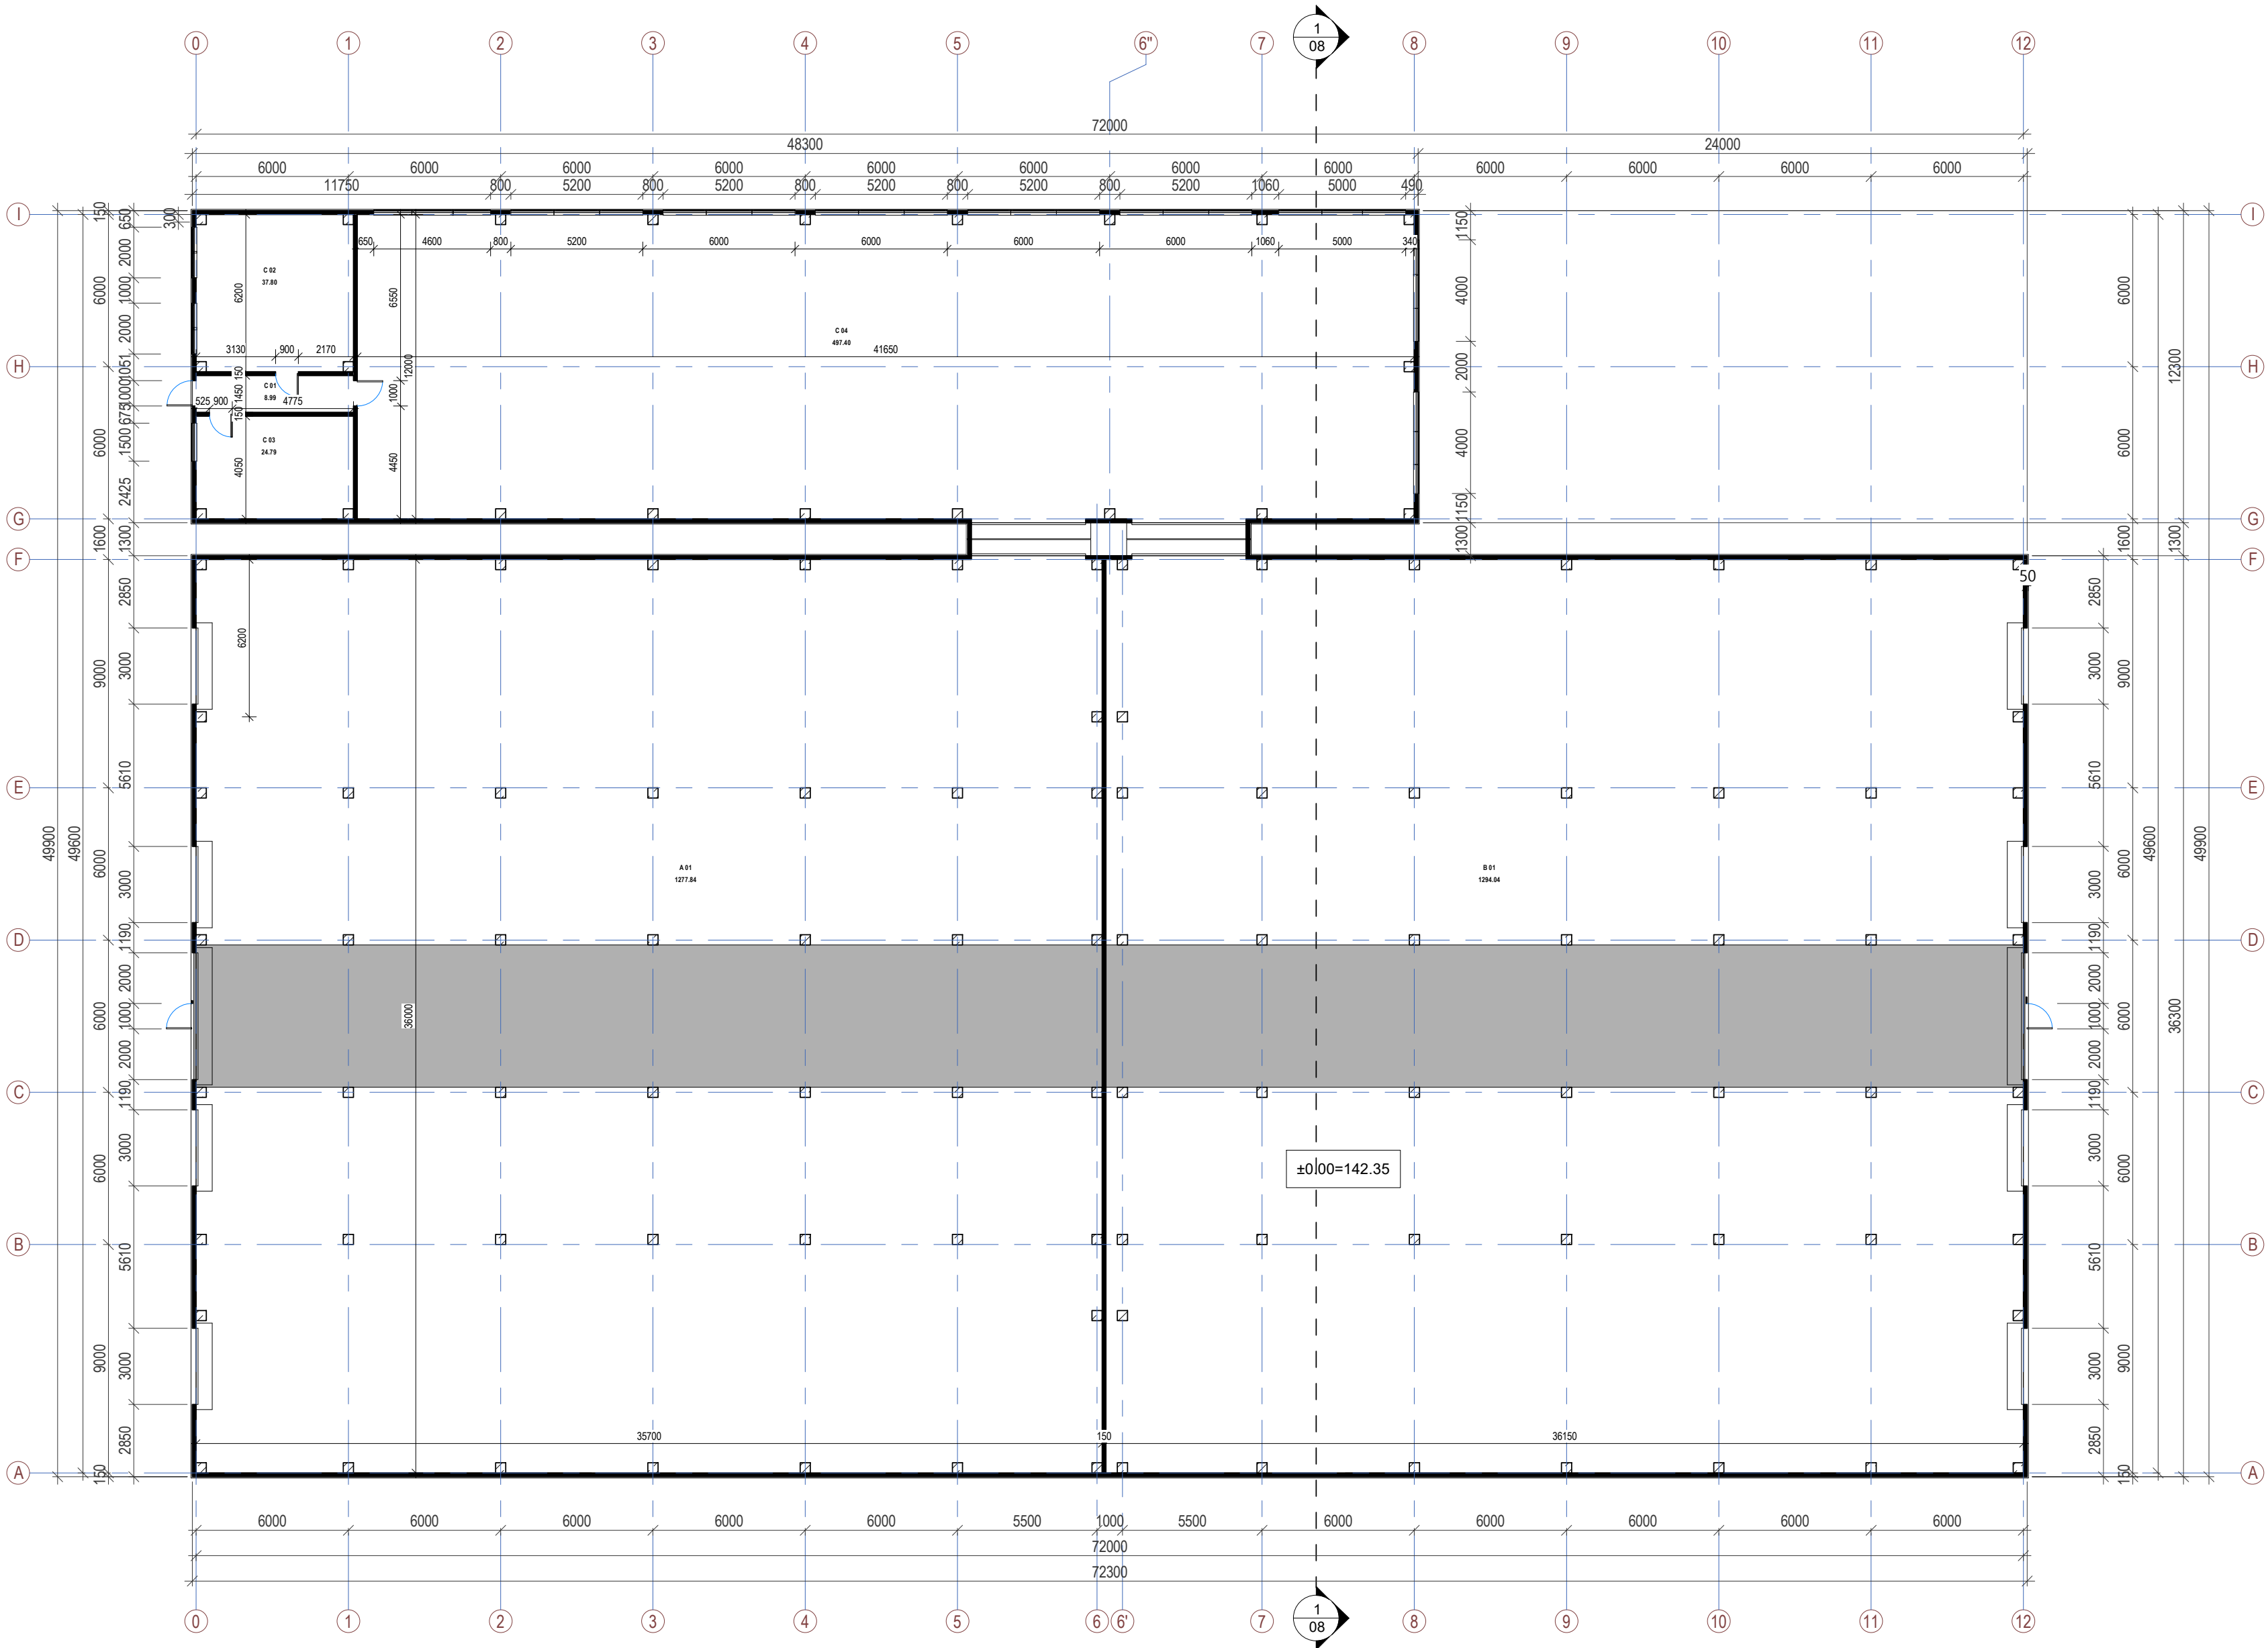

A PASTATO PATALPŲ EKSPLIKACIJA

Nr.	Pavadinimas	Plotas, kv. m
A 01	Fermos patalpa	1277.84 m²
		1277.84 m²

B PASTATO PATALPŲ EKSPLIKACIJA

Nr.	Pavadinimas	Plotas, kv. m
B 01	Fermos patalpa	1294.04 m²
		1294.04 m²


C PASTATO PATALPŲ EKSPLIKACIJA

Nr.	Pavadinimas	Plotas, kv. m
C 01	Koridorius	8.99 m²
C 02	Pagalbinė patalpa	37.80 m²
C 03	Pagalbinė patalpa	24.79 m²
C 04	Fermos patalpa	497.40 m²
		568.98 m²



- PASTABOS:
- Kolonų ir kitų konstrukcinių elementų matmenys tikslinami konstrukciniuose brėžiniuose.
 - Pastato išorinės sienos - daugi sluoksnės 100mm storio išorinio ir vidinio linijinio profiliavimo p plokštės.
 - Pakeitimus derinti su projekto autoriais.
 - Visos naudojamos medžiagos turi atitikti galiojančius priešgaisrinės ir sanitarinės higienos normas, rangovas privalo pateikti galiojančius medžiagų atitikties sertifikatus.

±0.00=142.35

0	2025	STATYBOS LEIDIMUI IR STATYBAI			
LAIDA	IŠLEIDIMO DATA		LAIDOS STATUSAS		
Atestato Nr.	Dainius Urbonas IVVP 434327 Tel. 8 616 73610		Projekto pavadinimas Gyvūnų auginimo pastatų paskirties ir žemės ūkio pastatų paskirties grupės, Trakinių g.11, Didžiakaimio k., Kurklių sen.,		
23302	PV	Dainius Urbonas	2025	Brėžinio pavadinimas:	LAIDA
A 460	PDV	Algimantas Šironas	2025	Aukšto planas	
			2025	As indicated	
Kalba	UŽSAKOVAS		Brėžinio žymuo:		LAPAS LAPŲ
LT	Fizinis asmuo		2025-05-PP-SA-01		1 1

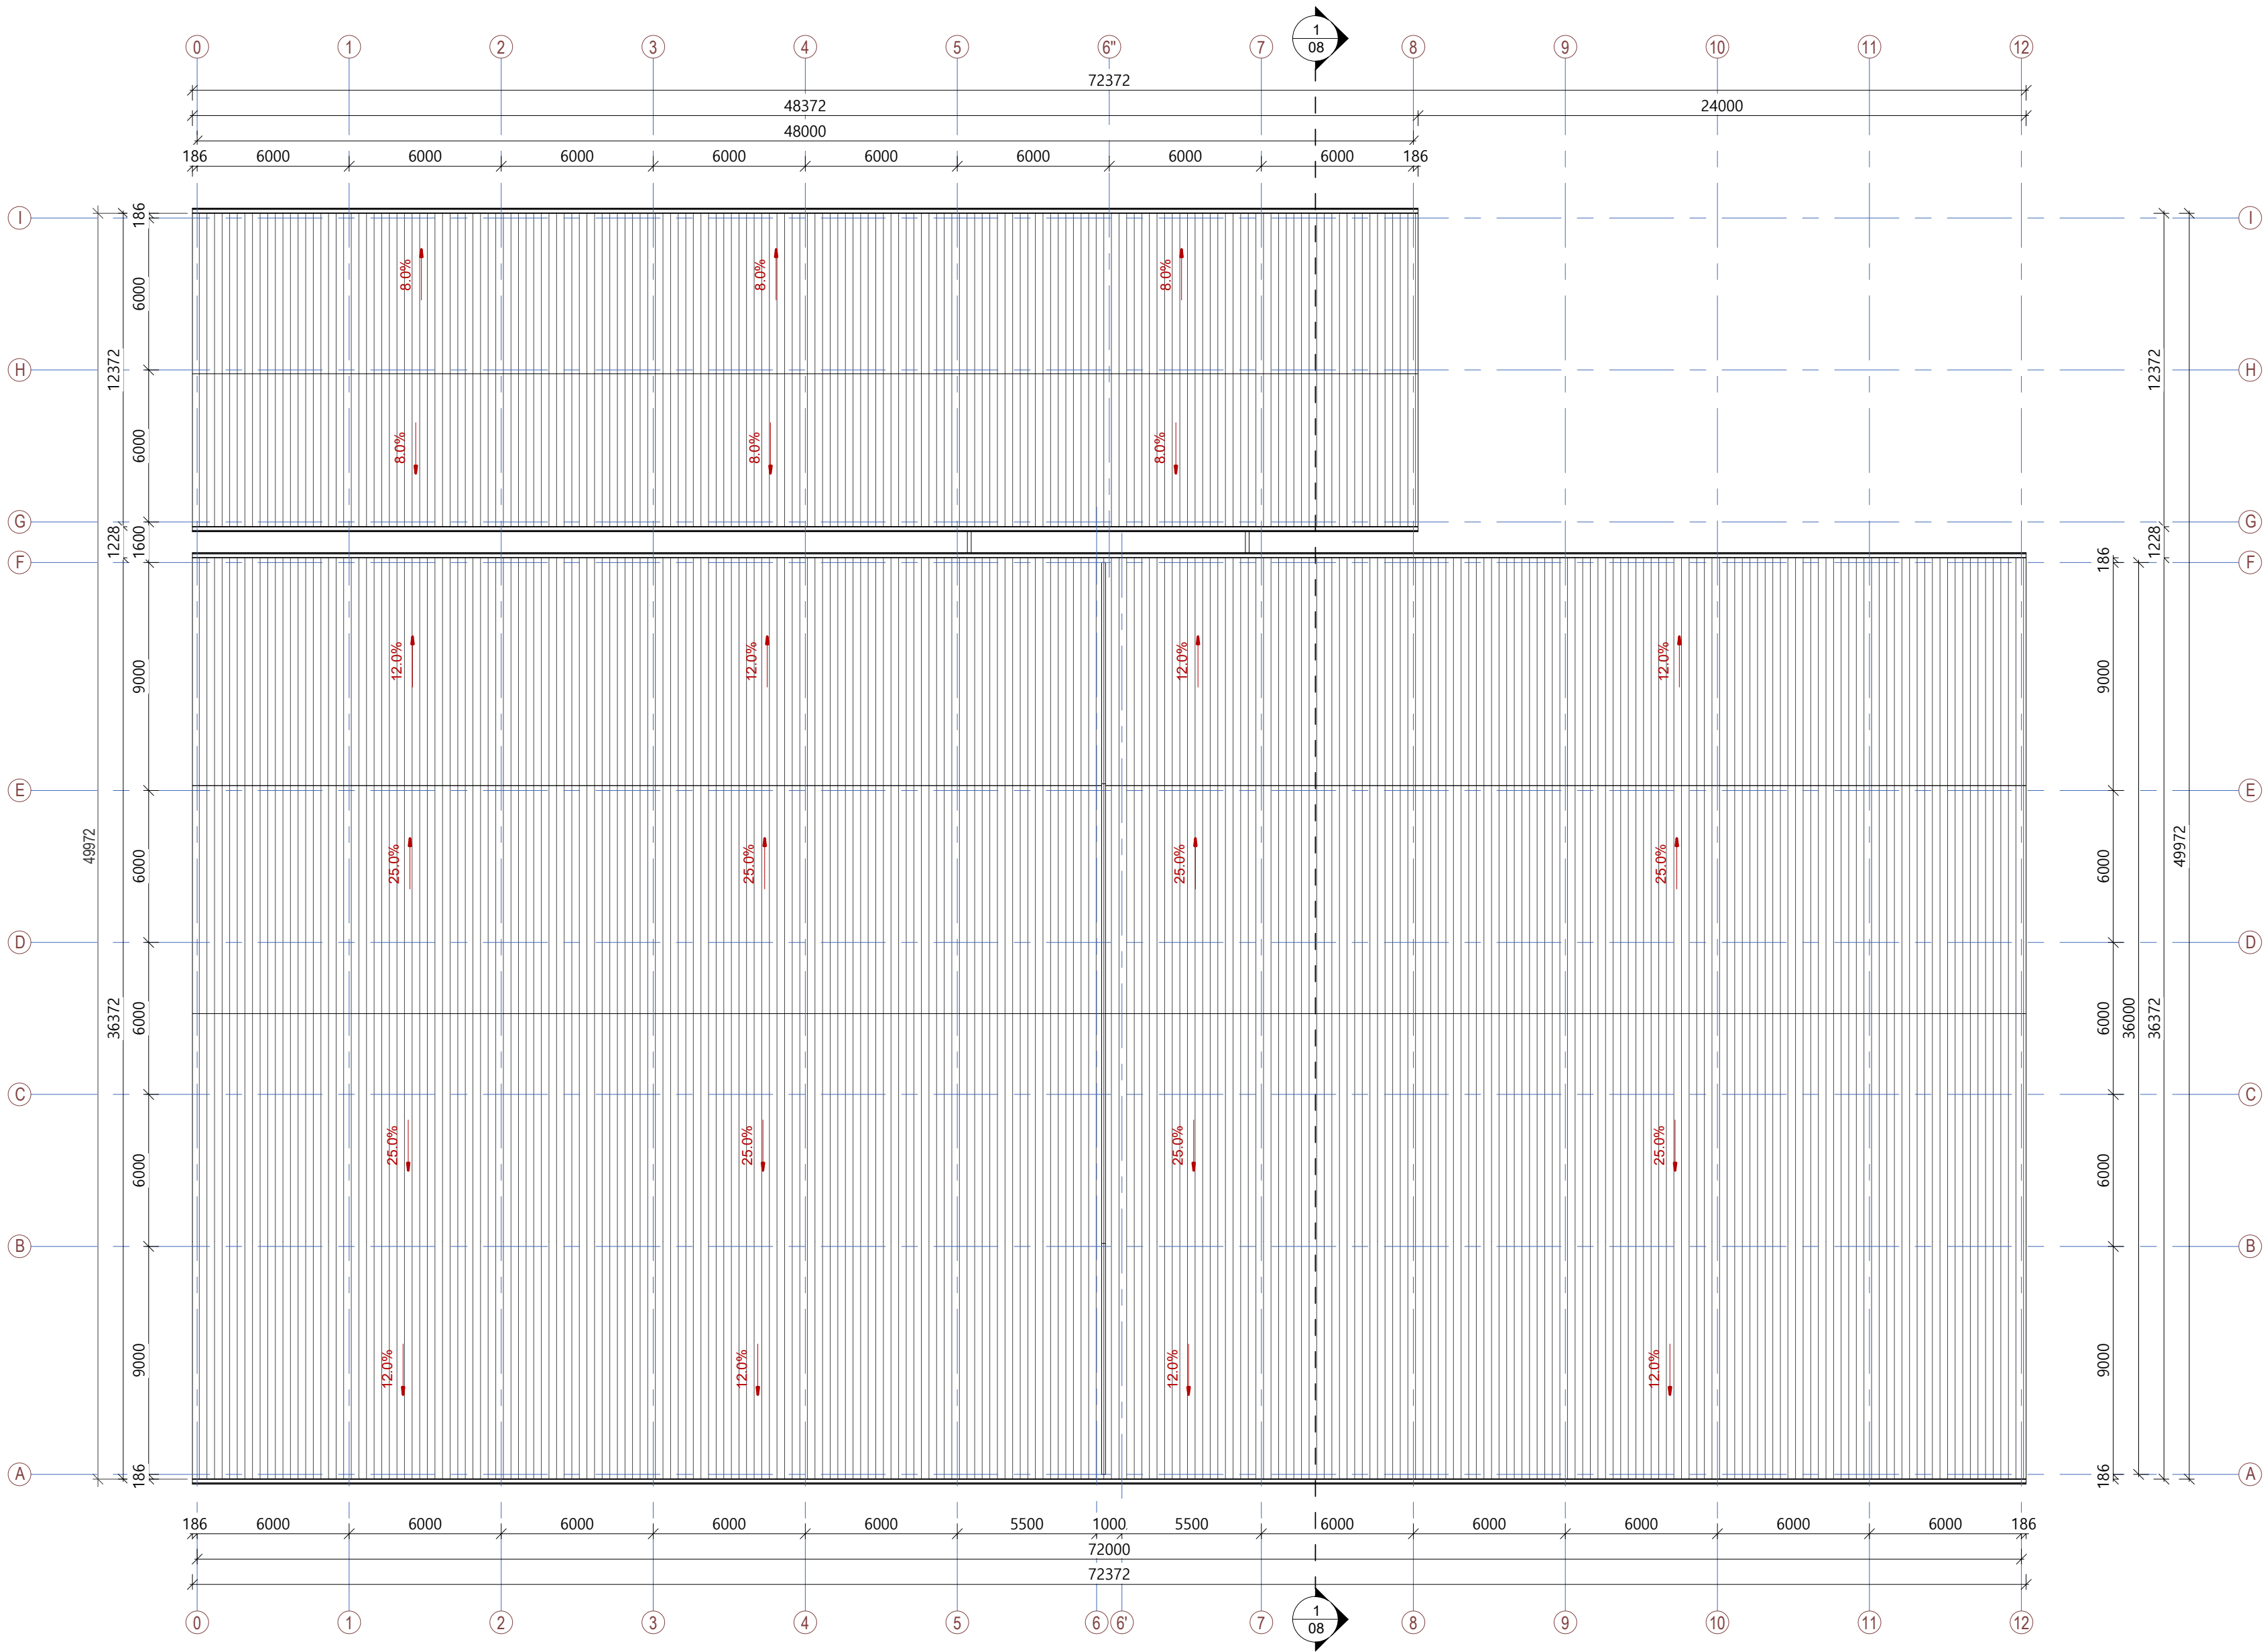


Sutartiniai žymėjimai

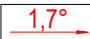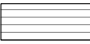
-  Projektuojamas stogo nuolydis
-  Daugiasluksnė plokštė

PASTABOS:
Pastabos:
1. Konstrukcinių elementų matmenys tikslinami konstrukciniuose brėžiniuose.
2. Pastato dvislaidis stogas - daugiasluksnės 100mm storio išorinio ir vidinio linijinio profiliavimo p plokštės.
3. Pakeitimus derinti su projekto autoriais.
4. Visos naudojamos medžiagos turi atitikti galiojančius priešgaisrinės ir sanitarinės higienos normas, rangovas privalo pateikti galiojančius medžiagų atitikties sertifikatus.


0	2025	STATYBOS LEIDIMUI IR STATYBAI			
LAIDA	IŠLEIDIMO DATA	LAIDOS STATUSAS			
Atestato Nr.	Dainius Urbonas IVVP 434327 Tel. 8 616 73610				Projekto pavadinimas Gyvūnų auginimo pastatų paskirties ir žemės ūkio pastatų paskirties grupės, Trakinių g.11, Didžiakaimio k., Kurklių sen.,
23302	PV	Dainius Urbonas	2025	Brėžinio pavadinimas:	LAIDA
A 460	PDV	Algimantas Šironas	2025	Stogo planas	
			2025	As indicated	
Kalba	UŽSAKOVAS				Brėžinio žymuo:
LT	Fizinis asmuo				2025-05-PP-SA-02
				LAPAS	LAPŲ
				1	1

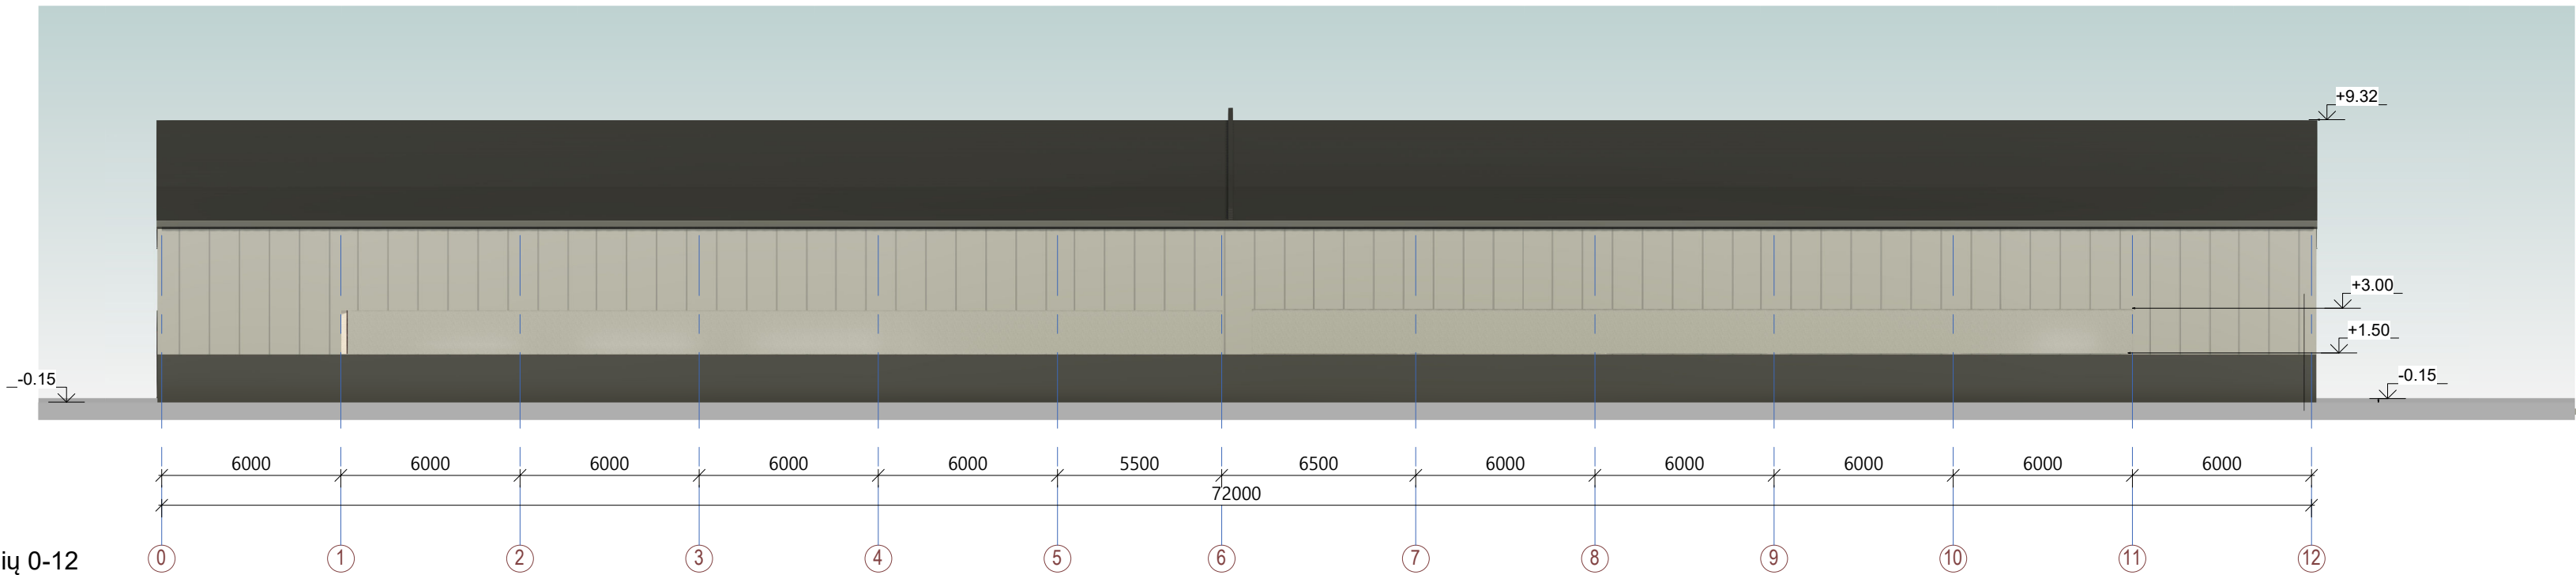


Fasadas tarp ašių 0-12

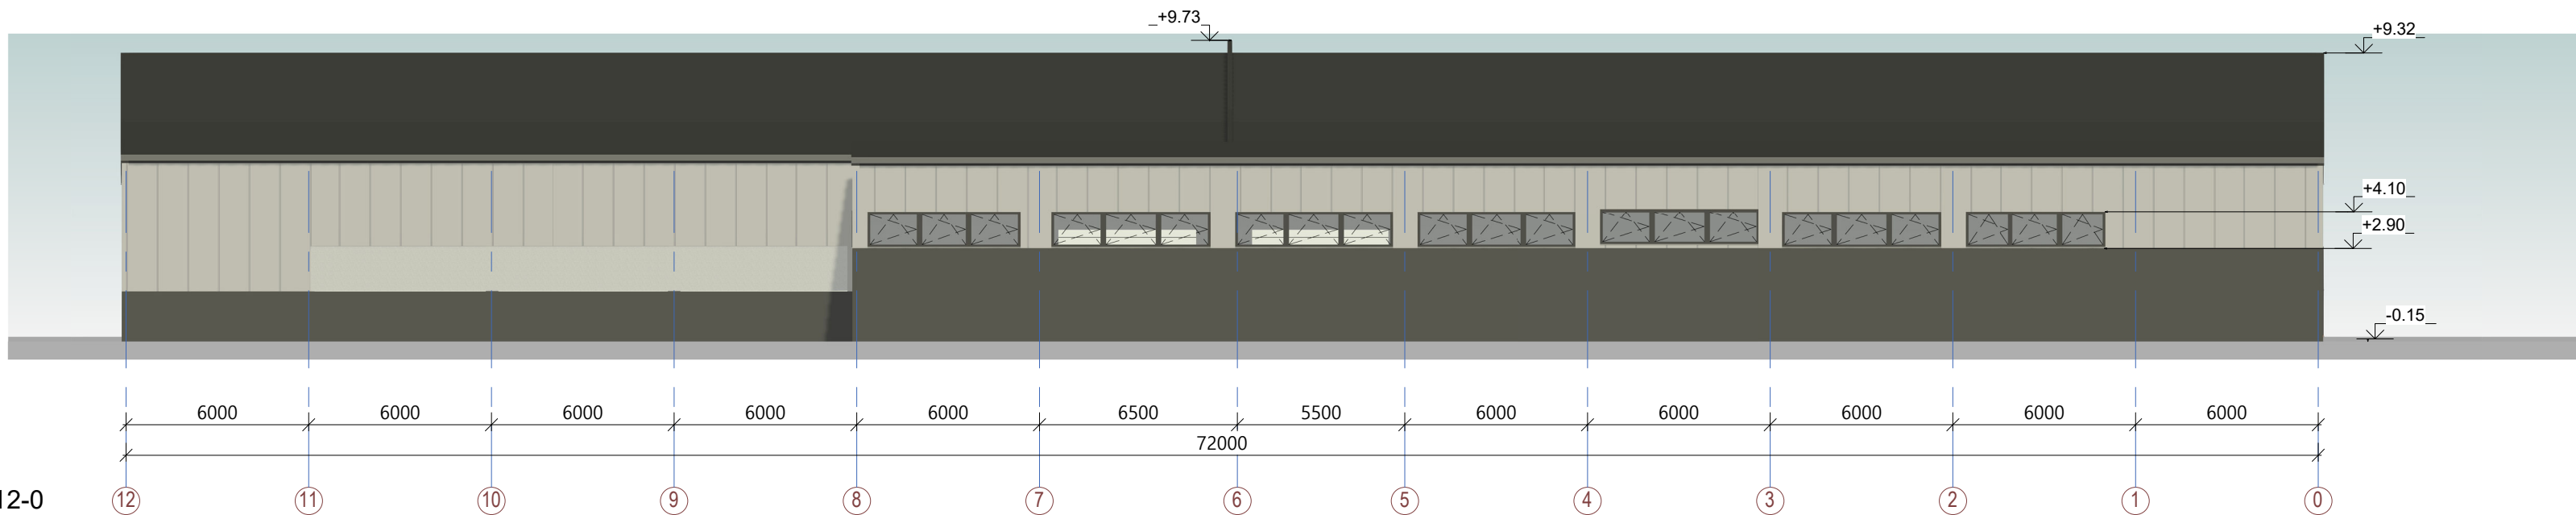

Fasadas tarp ašių 12-0

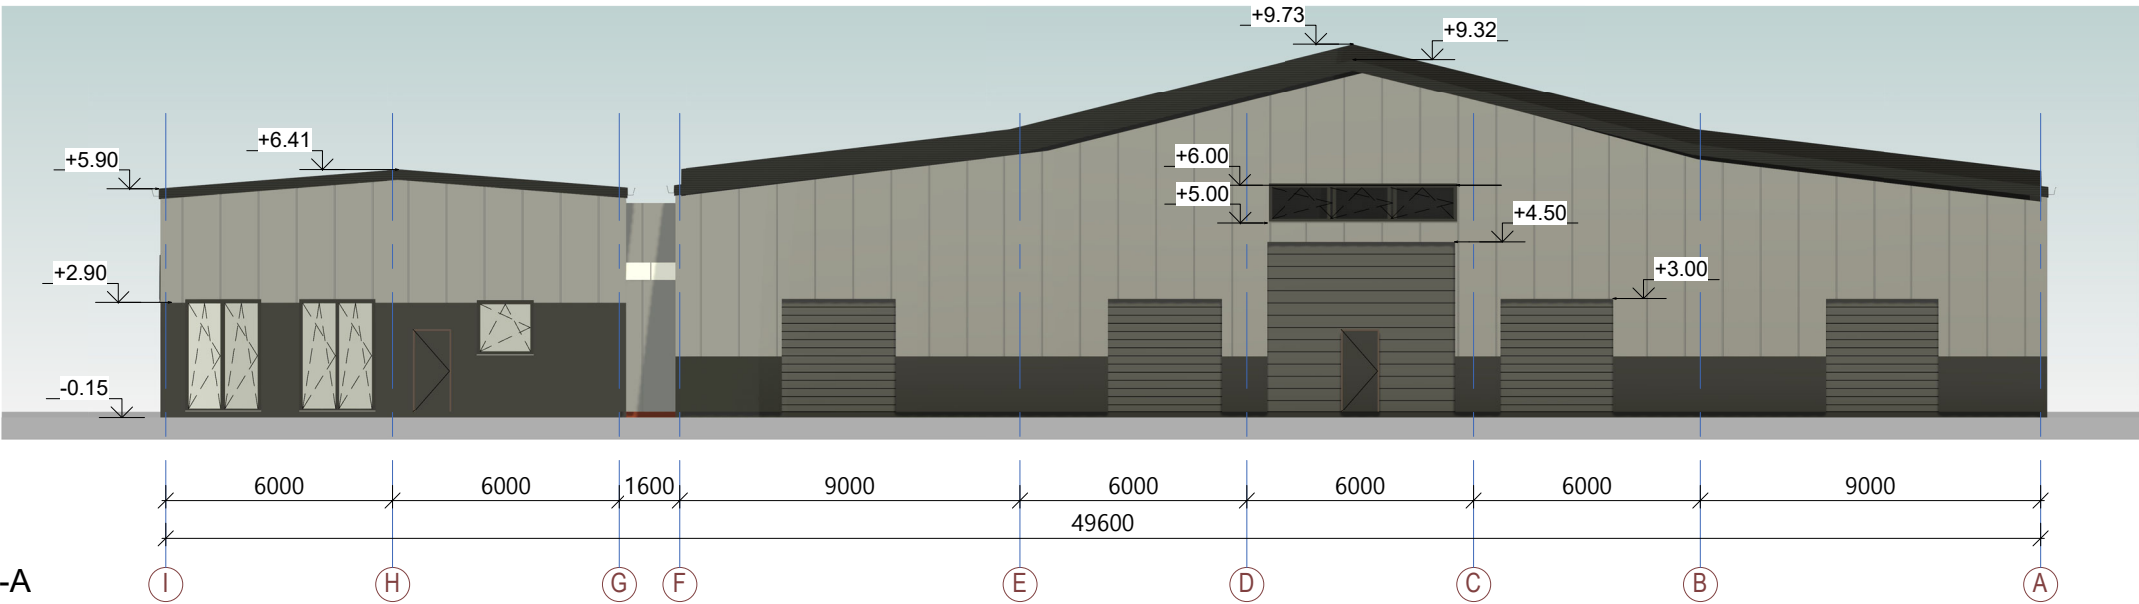

Fasadas tarp ašių I-A

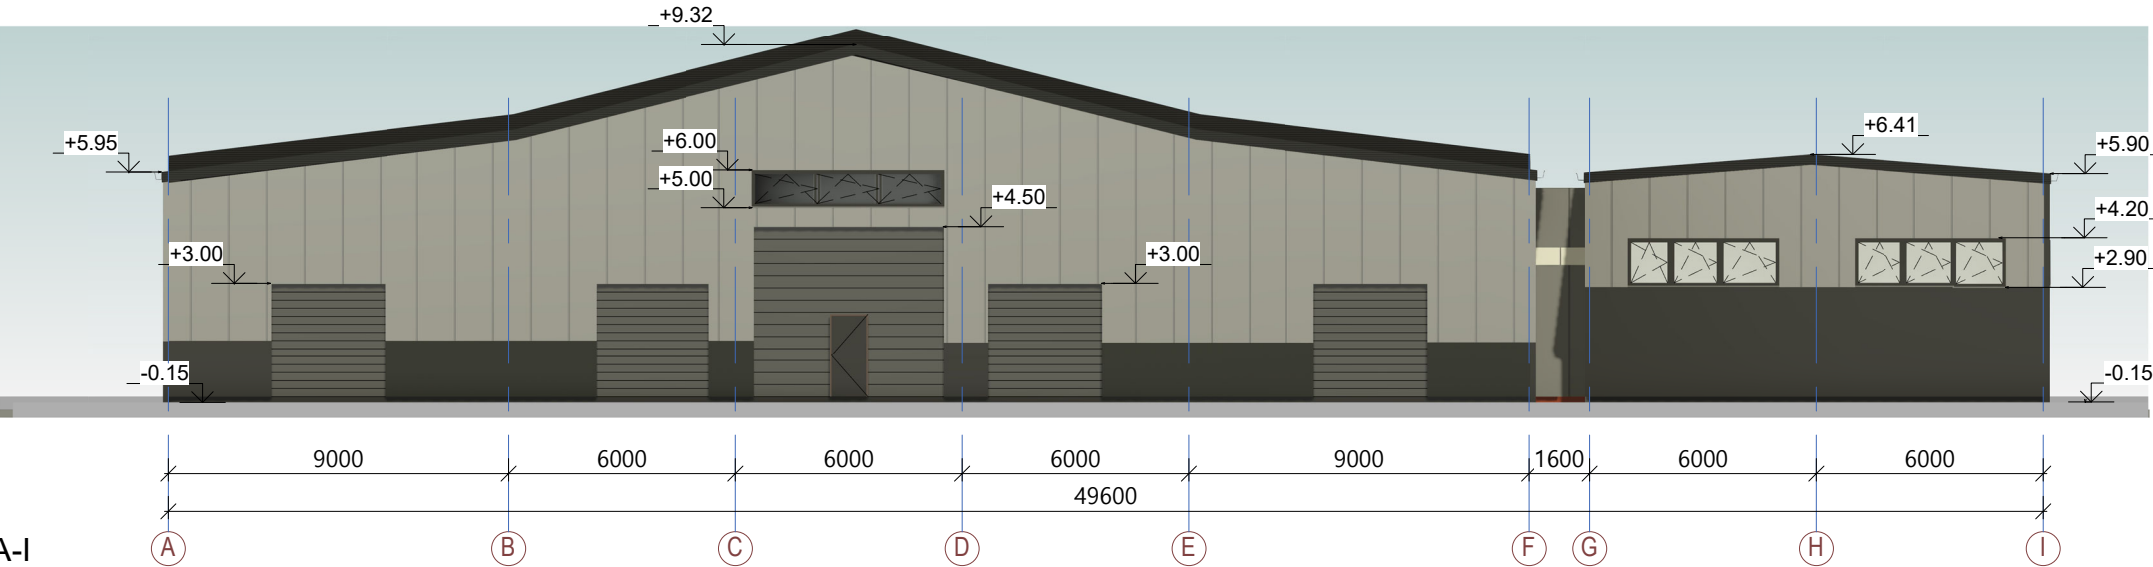


Fasadas tarp ašių A-I

Sutartiniai žymėjimai:

- Daugiasluksnė plokštė. Spalvos kodas RAL 9007
- Žaliuzės. Spalvos kodas RAL 9007
- Vartai, langų rėmai, detalės. Spalvos kodas RAL 7024
- Cokolis. Spalvos kodas RAL 7024
- Stogas. Daugiasluksnė plokštė. Spalvos kodas RAL 7024

- PASTABOS:
- Brėžinyje pavaizduotos sąlyginės fasadų spalvos, gali neatitikti tikrų gaminių spalvų;
 - Fasado apdailos medžiagų bei gaminių atspalviai tikslinami statybos metu;
 - Fasado apdailai naudoti Lietuvos Respublikoje sertifikuotas apdailos medžiagas.

0	2025	STATYBOS LEIDIMUI IR STATYBAI			
LAIDA	IŠLEIDIMO DATA		LAIDOS STATUSAS		
Atestato Nr.	Dainius Urbonas IVVP 434327 Tel. 8 616 73610				Projekto pavadinimas Gyvūnų auginimo pastatų paskirties ir žemės ūkio pastatų paskirties grupės, Trakinių g.11, Didžiakaimio k., Kurklių sen.,
23302	PV	Dainius Urbonas	2025	Brėžinio pavadinimas:	LAIDA
A 460	PDV	Algimantas Šironas	2025	Fasadai	
			2025	As indicated	
Kalba	UŽSAKOVAS				Brėžinio žymuo:
LT	Fizinis asmuo				2025-05-PP-SA-03
				LAPAS	LAPŲ
				1	1

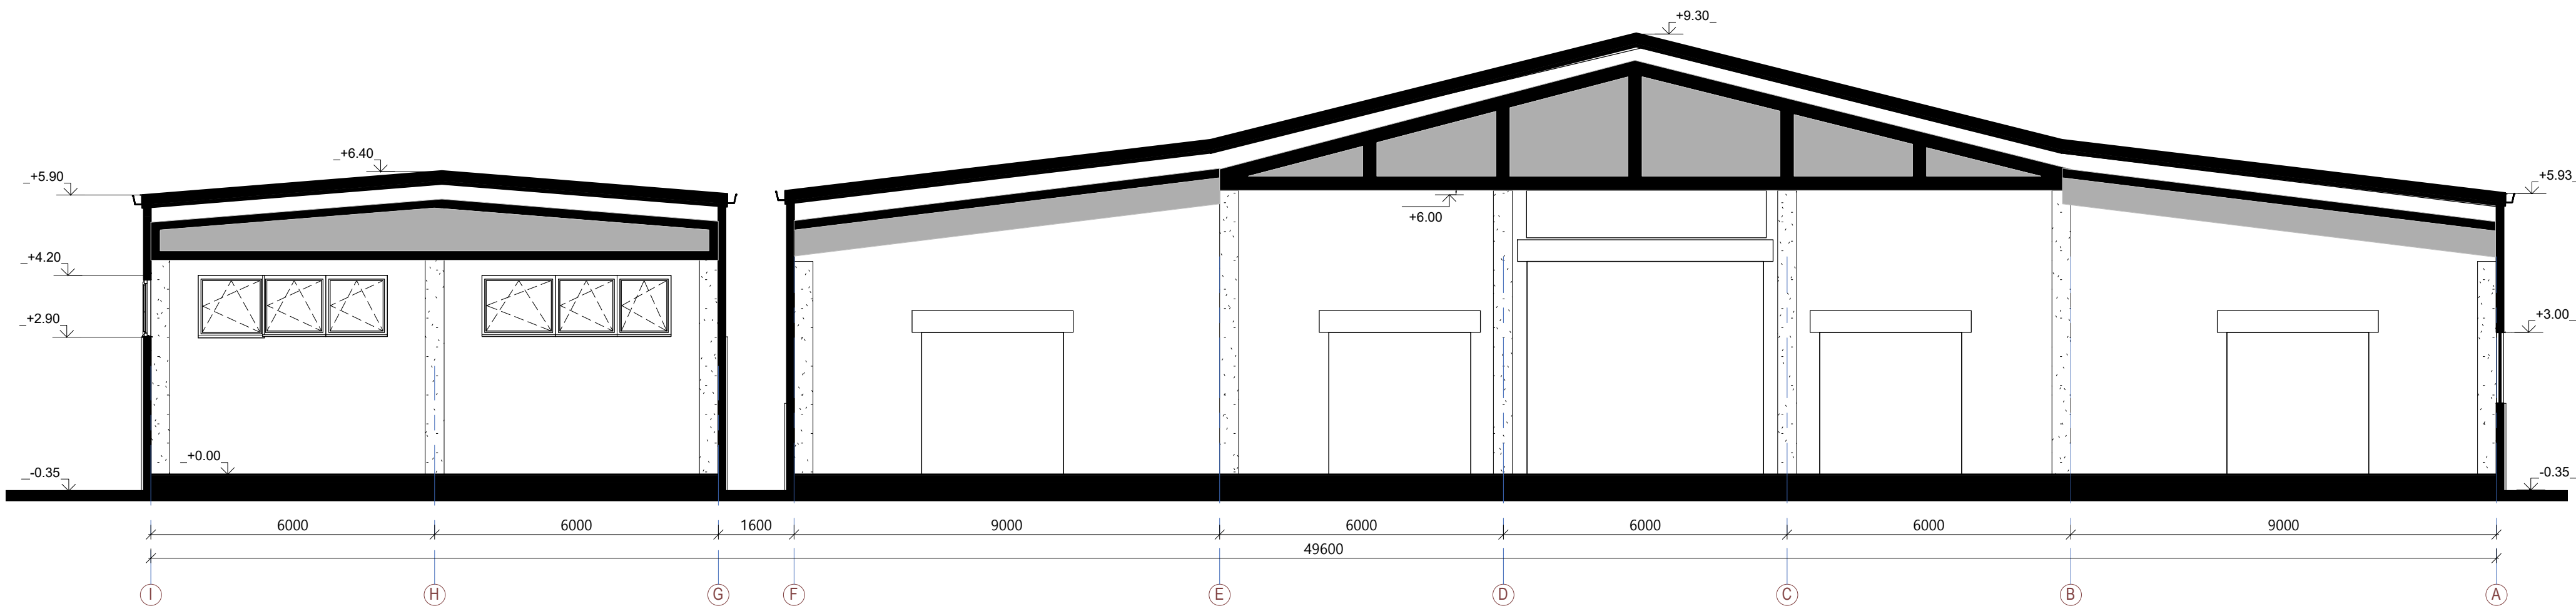


Sutartiniai žymėjimai

Pjaunamas elementas

- PASTABOS:
- 1. Kolonų ir kitų konstrukcinių elementų matmenys tikslinami konstrukciniuose brėžiniuose.
 - 2. Pastato išorinės sienos - daugiasluoksnės 100mm storio išorinio ir vidinio linijinio profiliavimo p plokštės.
 - 3. Paketimus derinti su projekto autoriais.
 - 4. Visos naudojamos medžiagos turi atitikti galiojančius priešgaisrinės ir sanitarinės higienos normas, rangovas privalo pateikti galiojančius medžiagų atitikties sertifikatus.

0	2025				STATYBOS LEIDIMUI IR STATYBAI			
LAIDA	IŠLEIDIMO DATA				LAIDOS STATUSAS			
Atestato Nr.	Dainius Urbonas IVVP 434327 Tel. 8 616 73610				Projekto pavadinimas Gyvūnų auginimo pastatų paskirties ir žemės ūkio pastatų paskirties grupės, Trakinių g.11, Didžiakaimio k., Kurklių sen.,			
23302	PV	Dainius Urbonas		2025	Brėžinio pavadinimas:		LAIDA	
A 460	PDV	Algimantas Šironas		2025	Pjūvis 1-1			
				2025	1 : 100			
Kalba	UŽSAKOVAS				Brėžinio žymuo:		LAPAS	LAPŲ
LT	Fizinis asmuo				2025-05-PP-SA-04		1	1

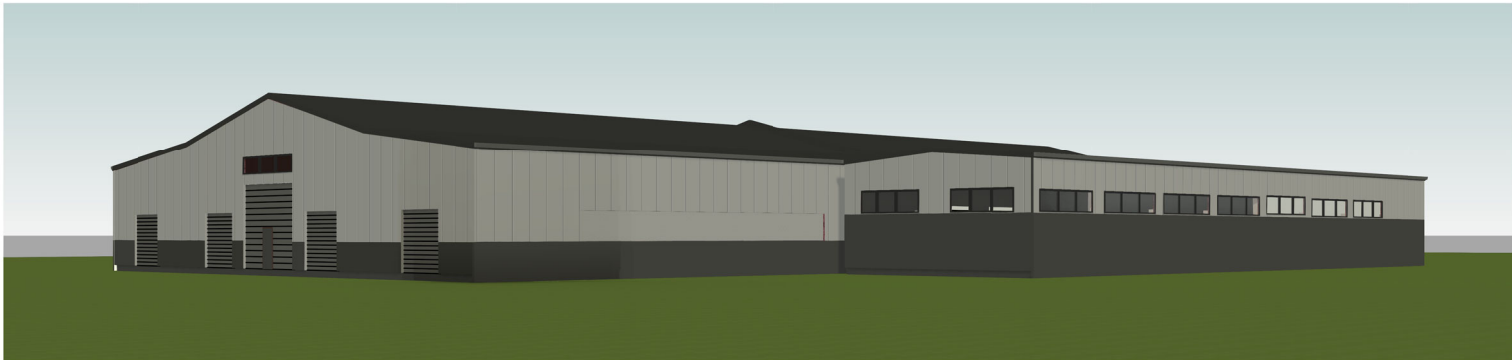

0	2025				STATYBOS LEIDIMUI IR STATYBAI		
LAIDA	IŠLEIDIMO DATA				LAIDOS STATUSAS		
Atestato Nr.	Dainius Urbonas IVVP 434327 Tel. 8 616 73610				Projekto pavadinimas Gyvūnų auginimo pastatų paskirties ir žemės ūkio pastatų paskirties grupės, Trakinių g.11, Didžiakaimio k., Kurklių sen.,		
23302	PV	Dainius Urbonas		2025	Brėžinio pavadinimas: 3D vaizdai	LAIDA	
A 460	PDV	Algimantas Šironas		2025			
				2025			
Kalba	UŽSAKOVAS				Brėžinio žymuo:	LAPAS	LAPŲ
LT	Fizinis asmuo				2025-05-PP-SA-05	1	1



0	2025				STATYBOS LEIDIMUI IR STATYBAI			
LAIDA	IŠLEIDIMO DATA				LAIDOS STATUSAS			
Atestato Nr.	Dainius Urbonas IVVP 434327 Tel. 8 616 73610				Projekto pavadinimas Gyvūnų auginimo pastatų paskirties ir žemės ūkio pastatų paskirties grupės, Trakinių g.11, Didžiakaimio k., Kurklių sen.,			
23302	PV	Dainius Urbonas		2025	Brėžinio pavadinimas:		LAIDA	
A 460	PDV	Algimantas Šironas		2025	3D vaizdai aplinkoje			
				2025				
Kalba	UŽSAKOVAS				Brėžinio žymuo:		LAPAS	LAPŲ
LT	Fizinis asmuo				2025-05-PP-SA-06		1	1