Tvoros fragmentas M 1:30

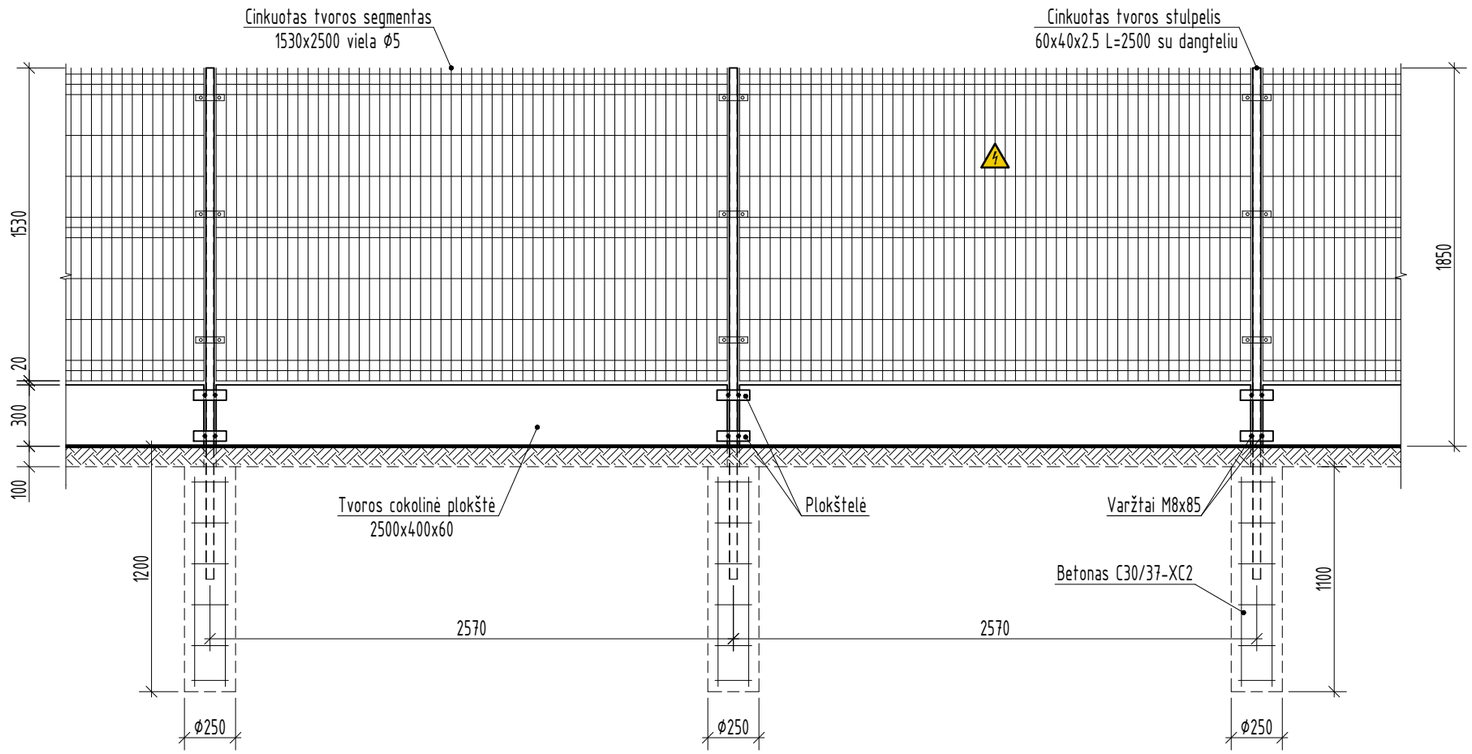

PASTABOS:

1. Tvoros stulpeliai karštai cinkuoti vidutiniu ≥55 µm storio cinko dangos sluoksniu;
2. Cokolinių plokščių tvirtinimui prie stulpelių naudojamos cinkuotos plokštelės ir varžtai;
3. Segmentų apkabos ir varžtai su specialia veržle, kurios viena dalis nulūžta (apsauga nuo atsukimo);
4. Įspėjamieji ženklai "ATSARGIAI, ELEKTROS SMŪGIO PAVOJUS" tvirtinami kas 15-20 m;
5. Tipiniai tvoros mazgai ir tvirtinimo detalės nedetalizuojami;
6. Įrengiant tvoros mazgus laikytis gamintojo rekomendacijų.

0	2022 11	Visuomenės informavimui
LAIDA	IŠLEIDIMO DATA	LAIDOS STATUSAS. KEITIMO PRIEŽASTIS (JEI TAIKOMA)

KVAL. PATV. DOK. NR.	Energetikos projektai PROJEKTAVIMAS IR KONSULTACIJOS	Islandijos pl. 217–8, 2 a., 49165 Kaunas, Tel. +370 37 211714 El. paštas info@enpro.lt		STATINIO PROJEKTO PAVADINIMAS	
37745	PV	Renatas Jančiauskas		30/110 kV Meiluškių SE TP inžinerinių statinių ir gamybos, pramonės paskirties pastato, Anykščių r. sav., Troškūnų sen., Vašuokėnų k., Ąžuolų g. 38, statybos projektas	
	Inž.	Audrius Jakas		STATINIO NUMERIS IR PAVADINIMAS, DOKUMENTO PAVADINIMAS	LAIDA
				Tvoros fragmentas	0
lt	STATYTOJAS IR (ARBA) UŽSAKOVAS			DOKUMENTO ŽYMUO	LAPAS / LAPŲ
	UAB „Anykščiai PV"			2022-48-03-XX-PP-B.06	1 / 1