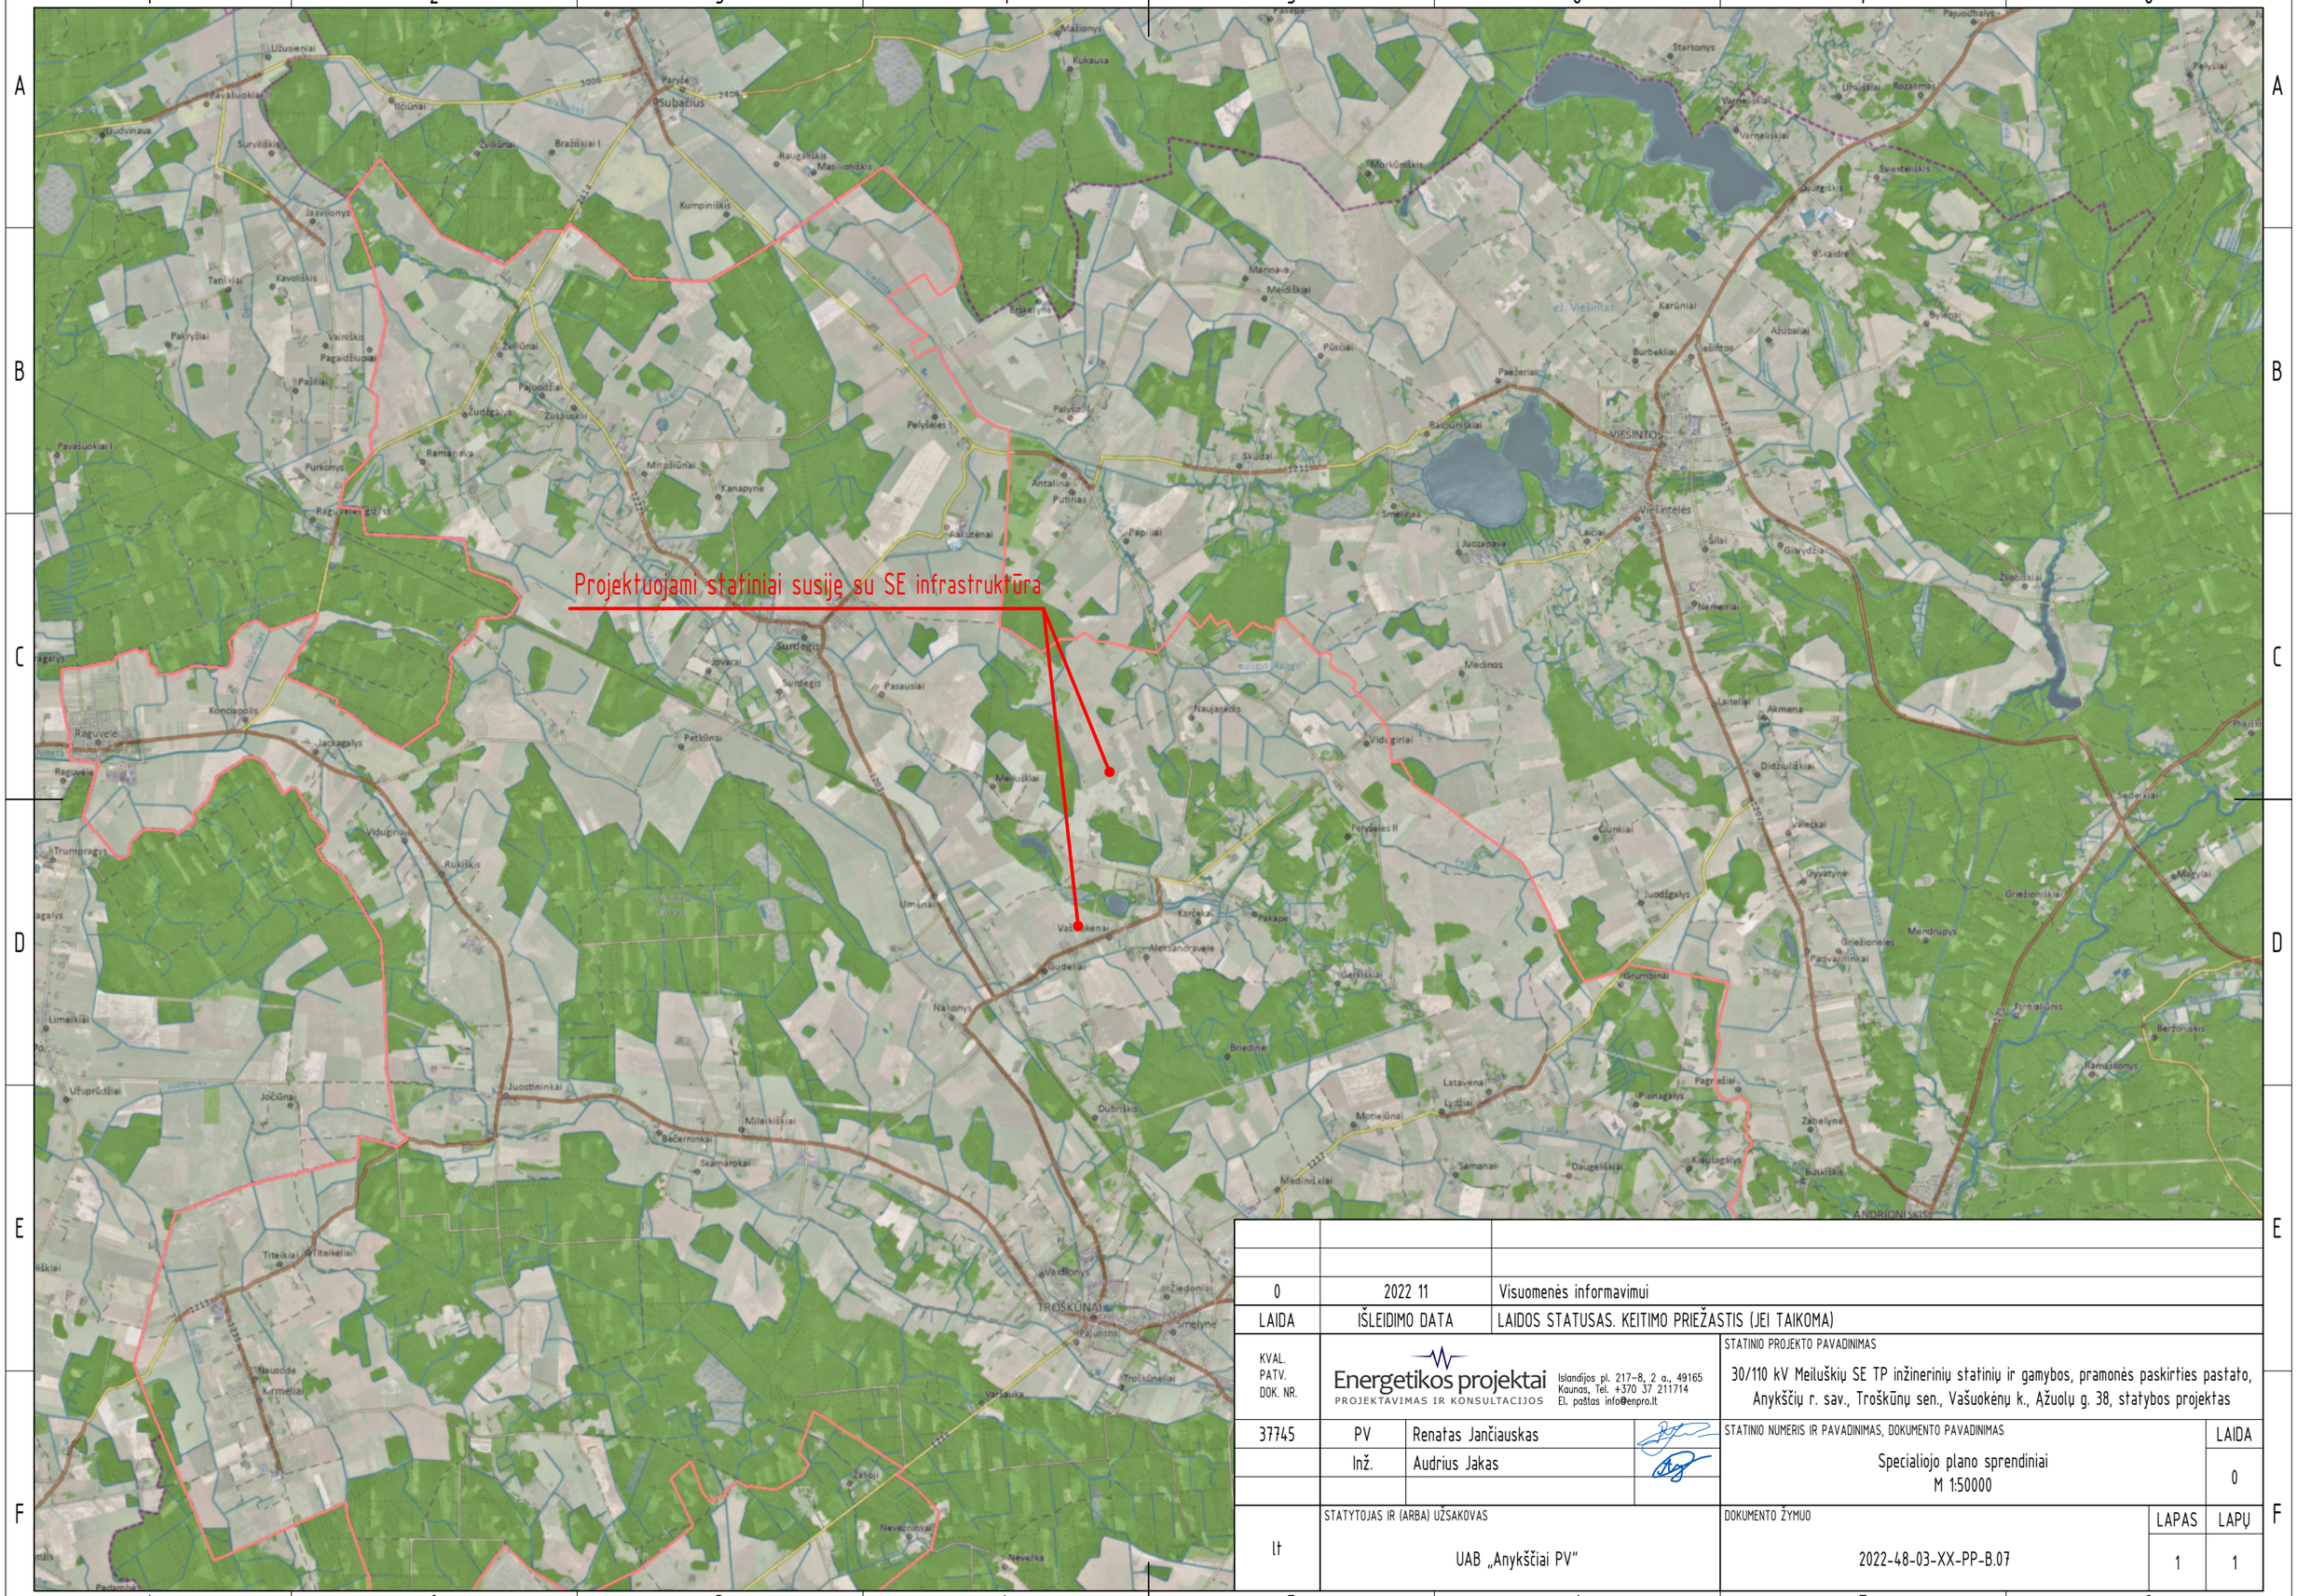

0	2022 11	Visuomenės informavimui
LAIDA	IŠLEIDIMO DATA	LAIDOS STATUSAS. KEITIMO PRIEŽASTIS (JEI TAIKOMA)

KVAL. PATV. DOK. NR.	Energetikos projektai PROJEKTAVIMAS IR KONSULTACIJOS	Islandijos pl. 217–8, 2 a., 49165 Kaunas, Tel. +370 37 211714 El. paštas info@enpro.lt		STATINIO PROJEKTO PAVADINIMAS	
				30/110 kV Meiluškių SE TP inžinerinių statinių ir gamybos, pramonės paskirties pastato, Anykščių r. sav., Troškūnų sen., Vašuokėnų k., Ąžuolų g. 38, statybos projektas	
37745	PV	Renatas Jančiauskas		STATINIO NUMERIS IR PAVADINIMAS, DOKUMENTO PAVADINIMAS	LAIDA
	Inž.	Audrius Jakas		Specialiojo plano sprendiniai M 1:50000	0
lt	STATYTOJAS IR (ARBA) UŽSAKOVAS			DOKUMENTO ŽYMUO	LAPAS / LAPŲ
	UAB „Anykščiai PV"			2022-48-03-XX-PP-B.07	1 / 1