


Žemės sklypo išdėstymo schema

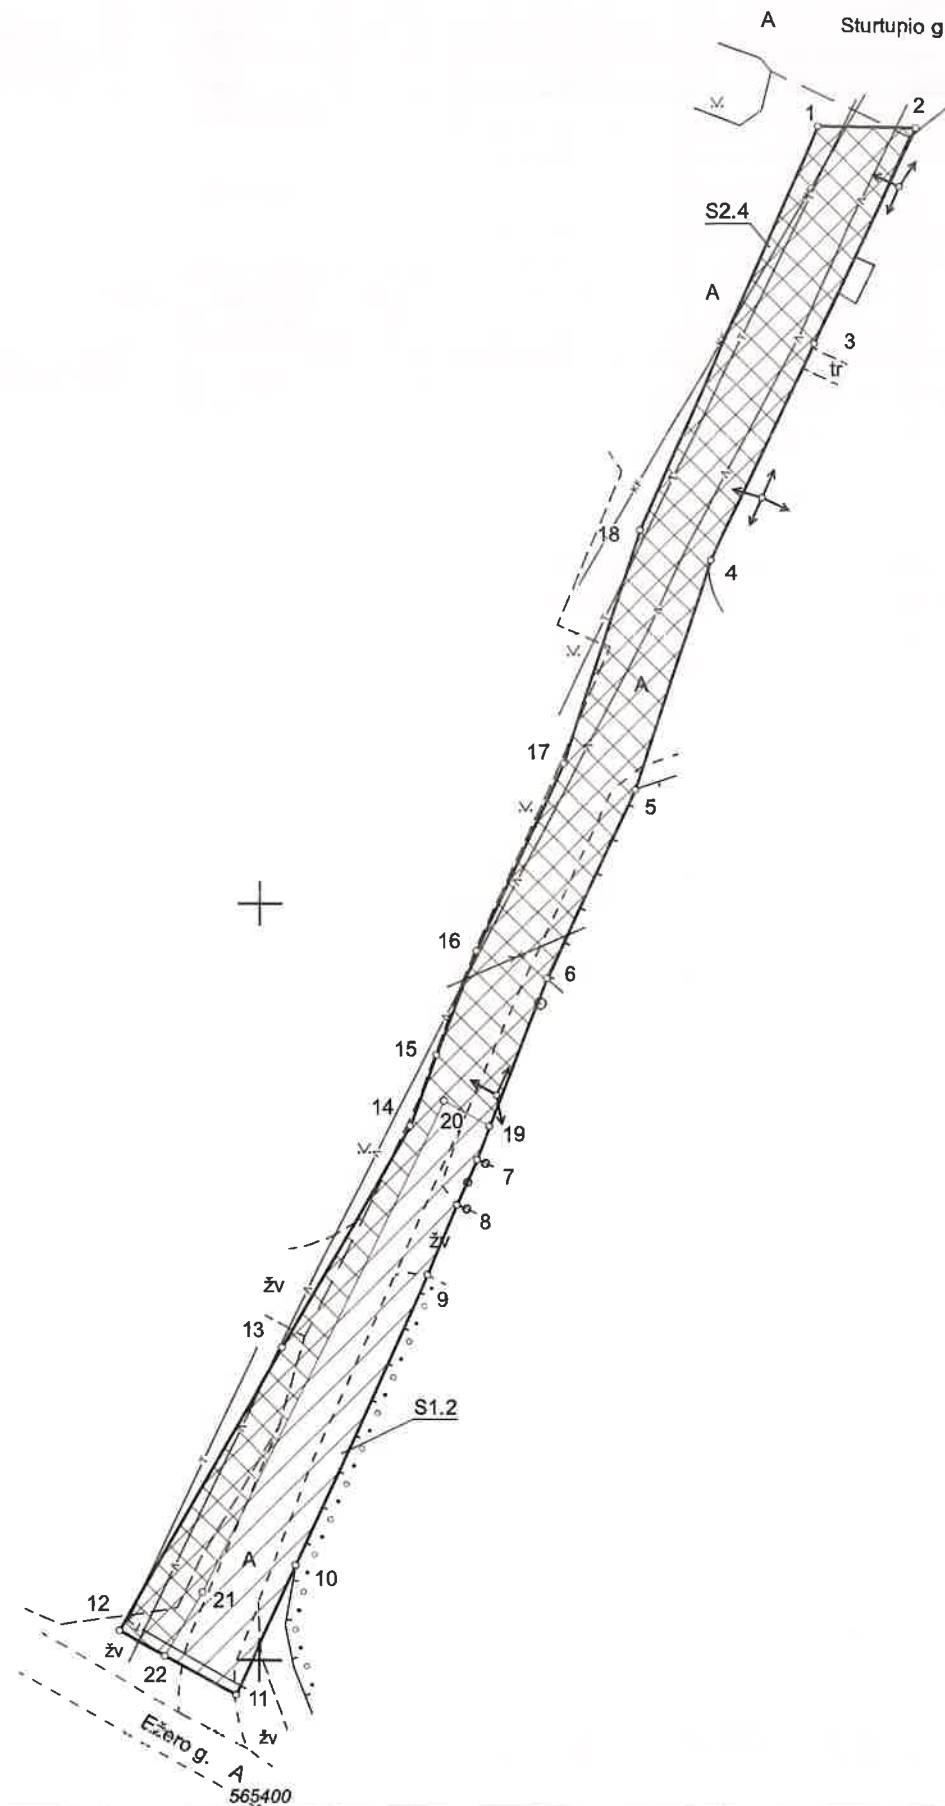

ŽEMĖS SKLYPO PLANAS M 1:500

Sklypo plotas 644 m²

Linijų ilgiai

1-2	6.50
2-3	15.80
3-4	15.80
4-5	15.99
5-6	13.74
6-7	12.82
7-8	3.24
8-9	5.02
9-10	21.01
10-11	9.47
11-12	8.78
12-13	21.50
13-14	16.79
14-15	5.04
15-16	7.34
16-17	13.62
17-18	16.25
18-1	29.11

Kadastro:	vietovė	Ažuokerių	blokas				sklypas			
Žemės sklypo kadastro Nr.			3	4	1	4	7	0	0	1

Savivaldybė	Anykščių r.
Seniūnija	Anykščių
Gyvenamoji vietovė	Ažuokerių k.
Gatvė, namo Nr.	

Gretimybė	Gretimo žemės sklypo kadastro Nr.	Pastabos
1-2		Sturtupio g.
2-4	3414/0001:403	
4-5		VŽF
5-7	3414/0001:424	
7-11	3414/0001:171	
11-12		Ežero g.
12-13		proj. Nr. 03
13-15		proj. Nr. 02
15-18-1		proj. Nr. 01

Architektūros ir urbanistikos
skyriaus vedėja
Daiva Gasiūnienė

2022-12-28

Su pagal atliktą žemės sklypo ribų paženklinimą-parodymą parengtame žemės sklypo plane išbraižytomis ribomis ir apskaičiuotu žemės sklypo plotu sutinku:

Žemės sklypo savininkas(naudotojas):

1. Lietuvos Respublika

(vardas, pavardė)

(parašas)

(data)

R. Jogmino įmonė

Parko g. 11-35 Visaginas, i.k. 155547450
Licencija Nr. G-746-(689), išduota 2008-08-29

Pareigos	Parašas	Vardas ir pavardė	Data
Matuokas		ROMUALDAS JOGMINAS	2022-12-28

Matininko kvalifikacijos pažymėjimo Nr.: 2M-M-1446 GEO OBJEKTO KODAS: 4400-6013-7491

Dokumento elektroniniu parašu
pasirašė VĀLDAS ČENYS
Data: 2023-02-17 11:30:41
Paskirtis: Byla patikrinta

Dokumentą elektroniniu parašu
pasirašė DAINIUS PETRAUSKAS
Data: 2023-02-17 14:08:20
Paskirtis: Byla suderinta

ŽEMĖS SKLYPO PLANAS M 1:500

Žemės sklypo plotas 644 m²

Žemės sklypo kadastro numeris:	kodas			blokas				sklypas		
	3	4	1	4	7	0	0	1		

KOORDINAČIŲ ŽINIARAŠTIS

[illegible]

Ištrauka iš Lietuvos Respublikos administracinių nusižengimų kodekso:
112 straipsnis. Nesiėmimas priemonių, skirtų sunaikintiems ar sugadintiems ribozenkliams atkurti, kai jų nesiima žemės savininkai ar kiti žemės naudotojai po to, kai jie raštu buvo įspėti tai padaryti, užtraukia baudą nuo septyniadešimt iki vieno šimto eurų dešimties eurų.



Duomenys apie žemės sklypo servitusus			
Eilės Nr.	Servituto kodas	Nekilnojamojo turto registre įrašyto ar teritorijų planavimo dokumente nustatyto servituto pavadinimas ir rūšis	Servituto plotas, m²
1	215	Kelio servitutas - teisė važiuoti transporto priemonėmis, naudotis pėsčiųjų taku (tarnaujantis) (siūlomas) Plane pažymėtas indeksu S2.1	644
2	222	Servitutas - teisė tiesti, aptarnauti, naudoti požemines, antžemines komunikacijas (tarnaujantis) (siūlomas) Plane pažymėtas indeksu S2.4	467

Dokumentą elektroniniu parašu
pasirašė SVAJŪNĖ
PUODŽIUNIENĖ
Data: 2023-03-03 09:58:22
Paskirtis: Žemės sklypo ribos
pažymėtos kadastro žemėlapyje.
Kadastro Nr. 3414/7001:6