


LIETUVOS KARIUOMENĖS SAVANORIO, LITERATO, DAINININKO, AKTORIAUS MĖGĖJO PETRO BIRŽIO-PUPŲ DĖDĖS GIMTOSIOS SODYBOS VIETA (16973, IV 1217)

APIBRĖŽTŲ TERITORIJOS BEI APSAUGOS ZONOS RIBŲ PLANAS

Liudiškių k., Anykščių sen., Anykščių r. sav.

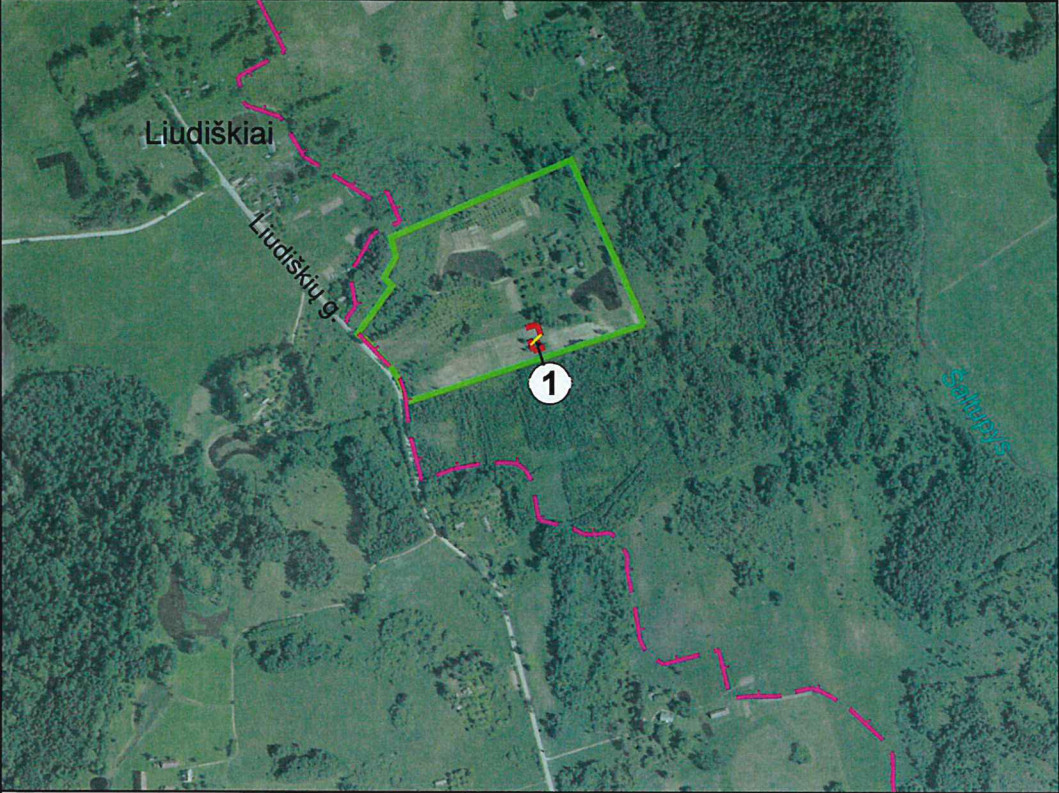

M 1 : 10 000 (viena cm - 100 m)

Vertybės teritorijos ribų koordinatės
1994 m. Lietuvos koordinatės sistemoje:


Taško Nr.	Koordinatės		Lapo nomenklatūra
	Y (E) m	X (N) m	
1	571433.94	6152286.79	74/50
2	571443.84	6152256.52	
3	571428.77	6152251.59	
4	571418.87	6152281.87	
5	571433.94	6152286.79	

Sutartiniai ženklai:

- Nekilnojamosios kultūros vertybės apibrėžtos teritorijos ribos
- Preliminariai matuotų sklypų ribos
- Nekilnojamosios kultūros vertybės teritorijoje esančios vertingosios savybės
- Storių kraštovaizdžio draustinis
- Pavienis medis
- Paminklas
- Eilės numeris
- Teritorijos ribų koordinuotų taškų numeriai
- Žemės sklypo kadaistro numeris
- Koordinatės tinklo sankirta

Pastabos:

- Nekilnojamoji kultūros vertybė nėra paskelbta valstybės ir (ar) savivaldybės saugoma, todėl apsaugos zona neapibrėžiama.
- Nekilnojamoji kultūros vertybė patenka į Anykščių regioninio parko Storių kraštovaizdžio draustinio teritoriją.

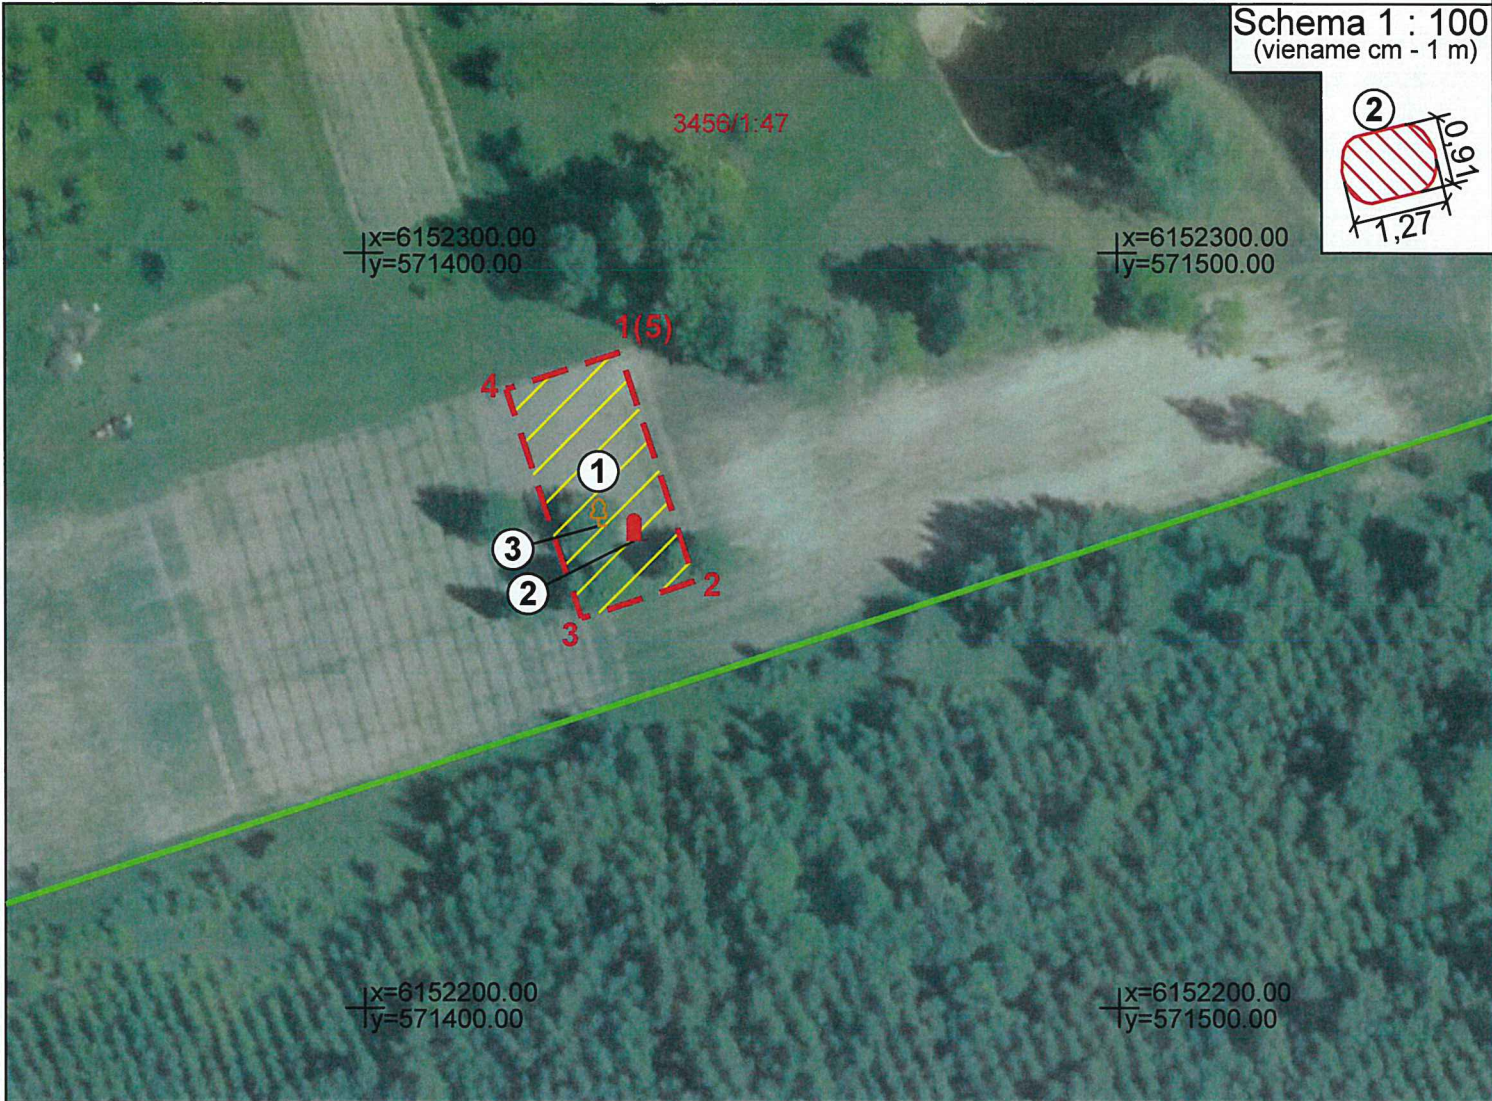

M 1 : 1 000 (viena cm - 10 m)


Nekilnojamoji kultūros vertybė:

- Lietuvos kariuomenės savanorio, literato, dainininko, aktorius mėgėjo Petro Biržio-Pupų Dėdės gimtosios sodybos vieta (16973, IV 1217)

Teritorijoje esančios vertingosios savybės:

- Paminklas
- Obelis

Teritorijos plotas - 505 m²

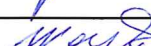	KULTŪROS PAVELDO CENTRAS	Lietuvos kariuomenės savanorio, literato, dainininko, aktorius mėgėjo Petro Biržio-Pupų Dėdės gimtosios sodybos vietos (16973, IV 1217) apibrėžtų teritorijos bei apsaugos zonos ribų plano projektas	
		Teritorijos bei apsaugos zonos ribas ir vertingąsias savybes pažymėjo	
vyresn. paminklotvarkininkė		Jolanta Paunksnienė	
Plano projektą sudarė			
vyresn. paminklotvarkininkė		Vaida Valaitė	
vyr. paminklotvarkininkas (kv. paž. Nr. 1GKV-1647 ir 2M-M-2730)		Dionisij Ivanov	
Plano projektą patikrino Vietų skyriaus vedėjas		Arūnas Strazdas	
Plano projektą priėmė direktorius		Virgilijus Kačinskas 2022-05-24	