


Žemės sklypo išdėstymo schema

# ŽEMĖS SKLYPO PLANAS M 1:2000

Sklypo plotas 34874m<sup>2</sup>

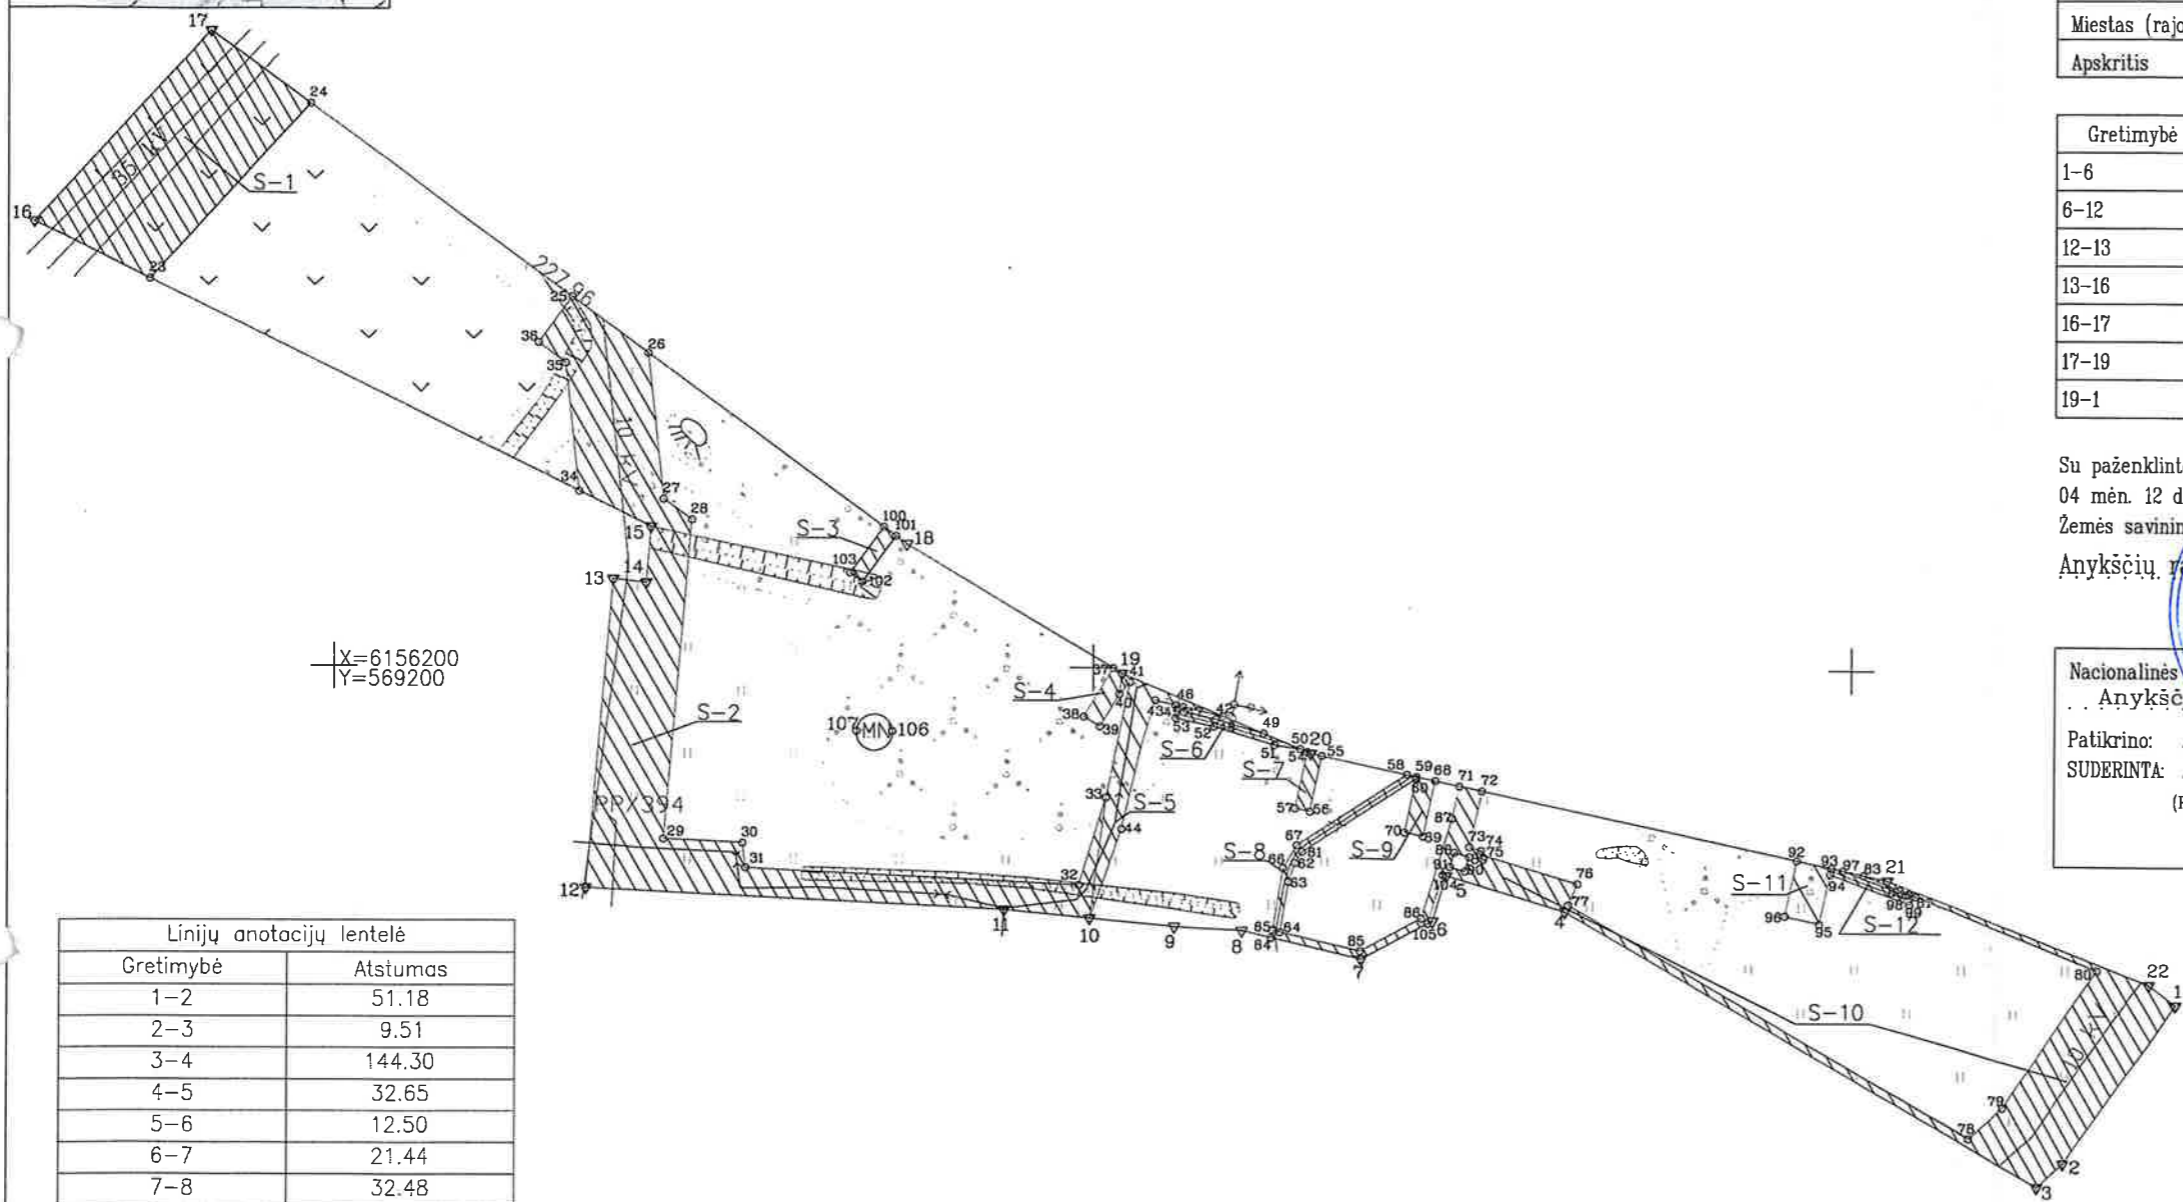

Linijų anotacijų lentelė

Gretimybė	Atstumas
1-2	51.18
2-3	9.51
3-4	144.30
4-5	32.65
5-6	12.50
6-7	21.44
7-8	32.48
8-9	17.82
9-10	22.50
10-11	22.50
11-12	110.44
12-13	81.91
13-14	8.78
14-15	14.86
15-16	181.40
16-17	68.65
18-19	66.02
19-20	54.14
20-21	155.82
21-22	74.29
22-1	8.99

Kadastro:	vietovė	Anykščių m.	blokas	sklypas
Žemės sklypo kadastro Nr.			3 4 0 3 0 0 0 5	7 5

Gatvė, namo Nr.	Vairuotojų g. 5A
Kaimas (miestelis)	-
Seniūnija	Anykščių
Miestas (rajonas)	Anykščių m.
Apskritis	Utenos

Gretimybė	Gretimio žemės sklypo kadastro Nr.	Pastabos
1-6		Projektuojama Lagedžių gatvė
6-12		VŽF
12-13	3403/0005:0038	GI
13-16		VŽF
16-17	3454/0002:0190	GI
17-19		Projekt. Vairuotojų g. tęsinys
19-1		Vairuotojų g.

Su paženklintomis vietovėje žemės sklypo ribomis, aprašytomis 2017 m. 04 mėn. 12 d. žemės sklypo saženklinimo-parodymo akte, ir nustatytu motu sutinku: Žemės savininkas (naudotojas) **Administracijos direktorius** Anykščių rajono savivaldybės **Dainius Paulišanka** (parąšas) (data) 2017-04-12

Nacionalinės žemės tarnybos prie Žemės ūkio ministerijos ... Anykščių skyrius  
 Patikrino: **Lina Venckienė** 2017-05-17  
 SUDERINTA: **Dainius Paulišanka** (Pareigų pavadinimas) (Parašas) (Vardas ir pavardė) (Data)

**VŽF** Valstybės įmonė Valstybės žemės fondas  
 Utenos žemėtvarkos ir geodezijos skyrius  
 Konstitucijos pr. 23 -401 (A korpusas), Vilniaus m., Vilniaus m. sav.  
 Tel. 8 (5) 262 30 00  
 Įmonės kodas 120093212

Pareigos	Parašas	Vardas, pavardė	Data
Grupės vad.	<i>[Signature]</i>	Redas Kaulinis	2017-04-12
Specialistas	<i>[Signature]</i>	Julius Siaučiulis	2017-04-12

Utenos žemėtvarkos ir geodezijos skyrius  
 DOCUMENTAS 5  
 A.V.

ŽEMĖS SKLYPO PLANAS M 1:2000

Sklypo plotas 34874m<sup>2</sup>

Žemės sklypo kadastro Nr. 3403000575

KOORDINAČIŲ ŽINIARAŠTIS

Koordinacijų sistema LKS-94											
Taško Nr.	Kodas	X	Y	Taško Nr.	Kodas	X	Y	Taško Nr.	Kodas	X	Y
1	R/S	6156112.28	569686.26	40	S	6156193.14	569406.92	80	S	6156121.24	569665.67
2	R/S	6156070.27	569657.01	41	S	6156196.31	569409.69	81	S	6156140.49	569617.53
3	R/S	6156064.01	569649.85	42	S	6156187.37	569434.35	82	S	6156141.27	569615.58
4	R/S	6156136.04	569524.82	43	S	6156191.53	569416.40	83	S	6156146.05	569603.63
5	R	6156145.48	569493.56	44	S	6156157.49	569407.57	84	S	6156129.00	569447.25
6	R/S	6156133.51	569489.95	45	S	6156190.30	569421.72	85	S	6156125.55	569470.76
7	R/S	6156123.43	569471.03	46	S	6156189.83	569423.75	86	S	6156134.22	569487.03
8	R	6156130.84	569439.41	47	S	6156188.52	569423.99	87	S	6156160.60	569494.99
9	R	6156131.74	569421.61	48	S	6156186.62	569432.40	88	S	6156151.65	569495.60
10	R/S	6156133.93	569399.22	49	S	6156182.90	569445.03	89	S	6156150.49	569499.43
11	R/S	6156136.12	569376.82	50	S	6156178.86	569454.67	90	S	6156146.67	569498.28
12	R/S	6156141.54	569266.51	51	S	6156179.88	569447.91	91	S	6156147.82	569494.45
13	R/S	6156223.14	569273.59	52	S	6156184.68	569431.90	92	S	6156149.88	569585.93
14	R/S	6156222.16	569282.32	53	S	6156186.91	569421.86	93	S	6156147.90	569595.04
15	R/S	6156236.96	569283.59	54	S	6156178.07	569456.57	94	S	6156146.30	569594.69
16	R/S	6156317.20	569120.89	55	S	6156177.03	569460.43	95	S	6156133.24	569591.87
17	R/S	6156367.68	569167.42	56	S	6156162.37	569457.26	96	S	6156135.22	569582.75
18	R	6156232.60	569351.05	57	S	6156163.22	569453.35	97	S	6156147.28	569597.94
19	R/S	6156198.57	569407.63	58	S	6156172.14	569483.04	98	S	6156140.97	569614.83
20	R/S	6156177.65	569457.56	59	S	6156171.58	569485.65	99	S	6156138.41	569615.83
21	R/S	6156144.70	569609.86	60	S	6156171.05	569485.53	100	S	6156237.10	569344.93
22	R/S	6156117.66	569679.06	61	S	6156151.78	569455.38	101	S	6156234.73	569348.15
23	S	6156302.17	569151.36	62	S	6156148.78	569453.43	102	S	6156222.65	569339.26
24	S	6156348.46	569193.55	63	S	6156143.81	569451.74	103	S	6156225.02	569336.04
25	S	6156297.60	569262.69	64	S	6156130.52	569449.53	104	S	6156187.60	569342.55
26	S	6156282.80	569282.81	65	S	6156130.98	569447.58	105	S	6156178.07	569342.22
27	S	6156244.31	569286.89	66	S	6156147.42	569450.29	106	NK	6156183.13	569347.33
28	S	6156238.88	569294.28	67	S	6156153.48	569453.90	107	NK	6156183.13	569337.80
29	S	6156154.55	569286.96	68	S	6156170.52	569490.54				
30	S	6156153.53	569307.69	69	S	6156155.86	569487.36				
31	S	6156146.98	569308.50	70	S	6156156.91	569482.48				
32	S	6156142.67	569396.32	71	S	6156169.15	569496.84				
33	S	6156165.83	569403.37	72	S	6156167.88	569502.70				
34	S	6156246.35	569264.55	73	S	6156153.09	569499.50				
35	S	6156280.23	569260.98	74	S	6156152.17	569502.55				
36	S	6156285.51	569253.80	75	S	6156151.21	569502.26				
37	S	6156200.01	569405.22	76	S	6156143.44	569528.02				
38	NK	6156187.16	569397.49	77	S	6156137.89	569525.62				
39	NK	6156184.58	569401.77	78	S	6156076.90	569631.48				
				79	S	6156085.05	569640.49				

Duomenys apie žemės naudojimo apribojimus

Eil. Nr.	Kodas	Apribojimai	Žemės plotas, m <sup>2</sup>
1	2	3	4
1	1	Ryšių linijų apsaugos zona	1362
2	6	Elektros linijų apsaugos zona	3674
3	9	Dujotiekio apsaugos zonos	240
4	49	Vandentiekio, lietaus ir fekalinės kanalizacijos tinklų ir įrenginių apsaugos zona	2296
-	-	apsaugos zona	-

SERVITUTAS

Eil. Nr.	Kodas	Servituto rūšis	Plotas m <sup>2</sup>
1	222	Teisė tiesti, aptarnauti, naudoti požemines komunikacijas (tarnaujantis) 16-17;23-24	2129
2.1	222	Teisė tiesti, aptarnauti, naudoti požemines komunikacijas (tarnaujantis) 25-33;10-15;34-36	3966
2.2	205	Statinių servitutas (tarnaujantis) 25-33;10-15;34-36	3966
3	222	Teisė tiesti, aptarnauti, naudoti požemines komunikacijas (tarnaujantis) 100-103-100	60
4	222	Teisė tiesti, aptarnauti, naudoti požemines komunikacijas (tarnaujantis) 37-41-37	70
5	222	Teisė tiesti, aptarnauti, naudoti požemines komunikacijas (tarnaujantis) 19;42-44;10;33;41;40	355
6	222	Teisė tiesti, aptarnauti, naudoti požemines komunikacijas (tarnaujantis). Galioja iki iškelimo fakto 45-53	63
7	222	Teisė tiesti, aptarnauti, naudoti požemines komunikacijas (tarnaujantis) 54;20;55-57	60
8	222	Teisė tiesti, aptarnauti, naudoti požemines komunikacijas (tarnaujantis). Galioja iki iškelimo fakto 58-67	128
9	222	Teisė tiesti, aptarnauti, naudoti požemines komunikacijas (tarnaujantis) 68-70;60;59	75
10.1	222	Teisė tiesti, aptarnauti, naudoti požemines komunikacijas (tarnaujantis)1-5;104-105;7;84;65;64;85-87;71-83;22;88-91	2170
10.2	205	Statinių servitutas (tarnaujantis)1-5;104-105;7;84;65;64;85-87;71-83;22;88-91	2170
11	222	Teisė tiesti, aptarnauti, naudoti požemines komunikacijas (tarnaujantis) 92-96	140
12	222	Teisė tiesti, aptarnauti, naudoti požemines komunikacijas (tarnaujantis). Galioja iki iškelimo fakto93-94;98-99;81-82;92	48

SKLYPO CENTRO KOORDINATĖS

Koordinacijų sistema	Koordinatės X/Y	Planšetės nomenklatūra
Sistema, kurioje vykdyti matavimai	X= 6156186 Y= 569379	
Valstybinė LKS-1994	X= 6156186 Y= 569379	
Žiniaraštį sudarė	J. Šiaučius, 2M-M-2190 (paršas) (vardas ir pavardė, pažymėjimo Nr.)	2017-04-12 (data)

Ištrauka iš Lietuvos Administracinių teisių pažeidimų kodekso:

112 straipsnis. Riboženklų sunaikinimas arba sugadinimas

Nuolatinių žemėnaudos riboženklų sunaikinimas arba sugadinimas uždraukia baudą nuo septyniasdešimt iki vieno šimto keturiasdešimt eurų.