Atestato Nr.	ArchStudija modernūs sprendimai	UAB „ARCHSTUDIJA“ Konstitucijos pr. 9-41 09308 Vilnius į. k. 300 056 347 Tel.: (8 5) 210 1297			PROJEKTO PAVADINIMAS: KITOS PASKIRTIES INŽINERINIO STATINIO (VĖJO ELEKTRINĖS) ANYKŠČIŲ R. SAV., TROŠKŪNŲ SEN., MOTIEJŪNŲ K. (SKLYPO KAD. Nr. 3410/0002:289) STATYBOS PROJEKTAS	
A 1731	PV	Norbertas Jadelo		2024	BRĖŽINYS: SITUACIJOS SCHEMA M 1:30 000	Laida 0
Stadija	STATYTOJAS/UŽSAKOVAS:				BRĖŽINIO NR.:	Lapas / Lapų
PP	UAB „Surdegio vėjas“ (į. k. 304961362), Konstitucijos pr. 9-41, 09308, Vilnius				SV-VE05-TP 2.1	1 / 1

EKSPLIKACIJA:

- Žemės sklypo riba
- nuomojamos žemės sklypo dalies riba, kurioje yra planuojama vėjo elektrinė
- vėjo elektrinės vieta
- patekimas į vėjo elektrinės žemės sklypą (servitutas) (privažiavimai ir aikštelės prie vėjo elektrinės bus rengiami atskiru projektu)

Pastabos:
1. Privažiavimai, aikštelės ir kabeliai prie vėjo elektrinės bus rengiami atskiras projektais.

Nuomojamos žemės sklypo dalies, kurioje yra planuojama vėjo elektrinė, koordinatės:

1	6164961.18	558438.86
2	6164954.06	558478.22
3	6164904.86	558469.32
4	6164911.97	558429.96

1. kad. Nr. 3410/0002:289 (1 vėjo elektrinės statybai)		
1.1. sklypo plotas	m²	317502
1.1. sklypo plotas (nuomojama dalis)	m²	2000

Atestato Nr.				
A 1731	PV	Norbertas Jadelis		2024
Stadija	STATYTOJAS/UŽSAKOVAS:			
PP	UAB „Surdegio vėjas“ (j. k. 304961362), Konstitucijos pr. 9-41, 09308 Vilnius			

UAB „ARCHSTUDIJA“
Konstitucijos pr. 9-41
09308 Vilnius
j. k. 300 056 347
Tel.: (8 5) 210 1297

PROJEKTO PAVADINIMAS:
KITOS PASKIRTIES INŽINERINIO STATINIO (VĖJO ELEKTRINĖS) ANYKŠČIŲ R. SAV., TROŠKŪNŲ SEN., MOTIEJŪNŲ K. (SKLYPO KAD. Nr. 3410/0002:289) STATYBOS PROJEKTAS

BRĖŽINYS: SPRENDINIŲ BRĖŽINYS M 1:1000	Laida	0
BRĖŽINIO NR.: SV-VE05-PP 2.2	Lapas	1
	Lapų	1

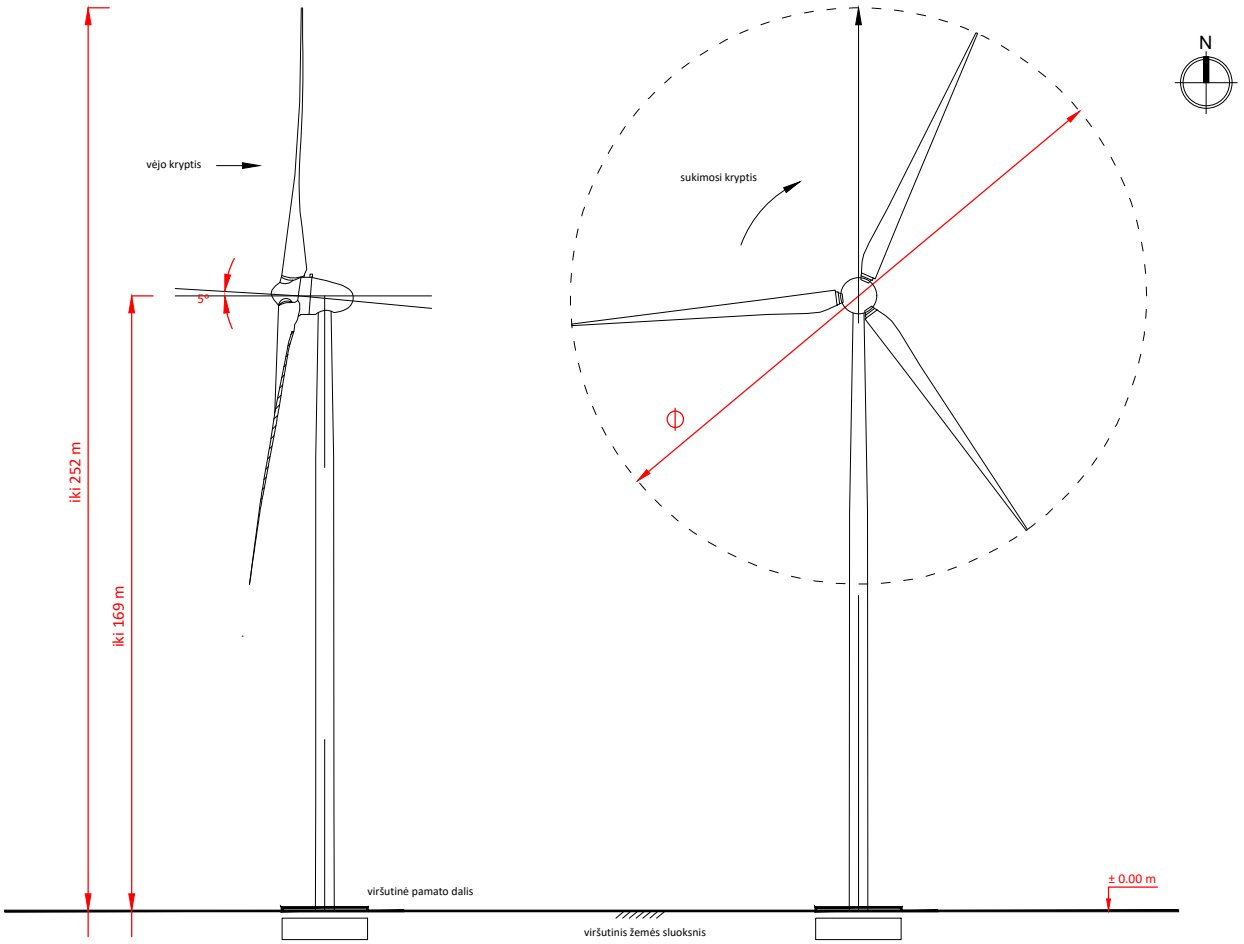

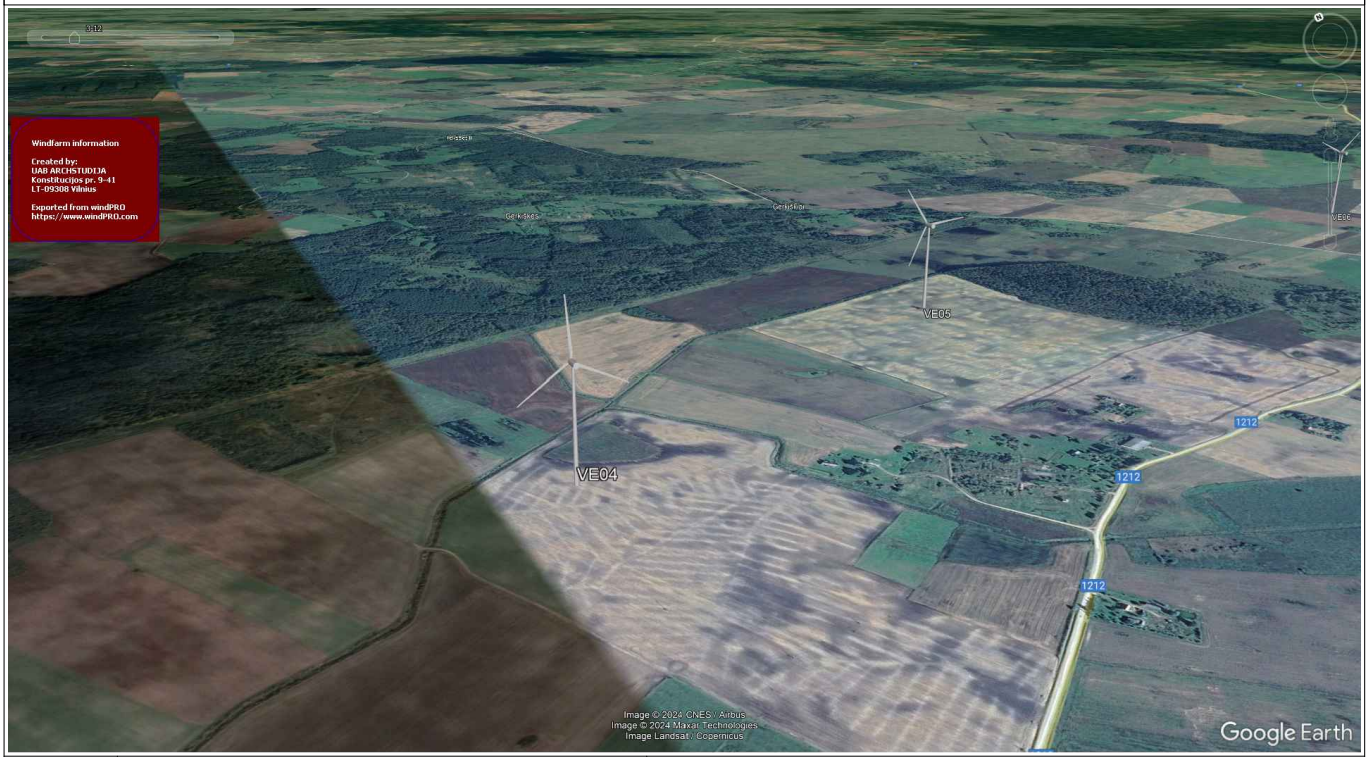

Atestato Nr.	ArchStudija modernūs sprendimai UAB „ARCHSTUDIJA“ Konstitucijos pr. 9-41 09308 Vilnius į. k. 300 056 347 Tel.: (8 5) 210 1297				PROJEKTO PAVADINIMAS: KITOS PASKIRTIES INŽINERINIO STATINIO (VĖJO ELEKTRINĖS) ANYKŠČIŲ R. SAV., TROŠKŪNŲ SEN., MOTIEJŪNŲ K. (SKLYPO KAD. Nr. 3410/0002:289) STATYBOS PROJEKTAS	
A 1731	PV	Norbertas Jadello		2024	BRĖŽINYS: VIZUALIZACIJA	Laida 0
Stadija	STATYTOJAS/UŽSAKOVAS:				BRĖŽINIO NR.:	Lapas / Lapų
PP	UAB „Surdegio vėjas“ (į. k. 304961362), Konstitucijos pr. 9-41, 09308, Vilnius				SV-VE05-PP 2.3	1 / 1

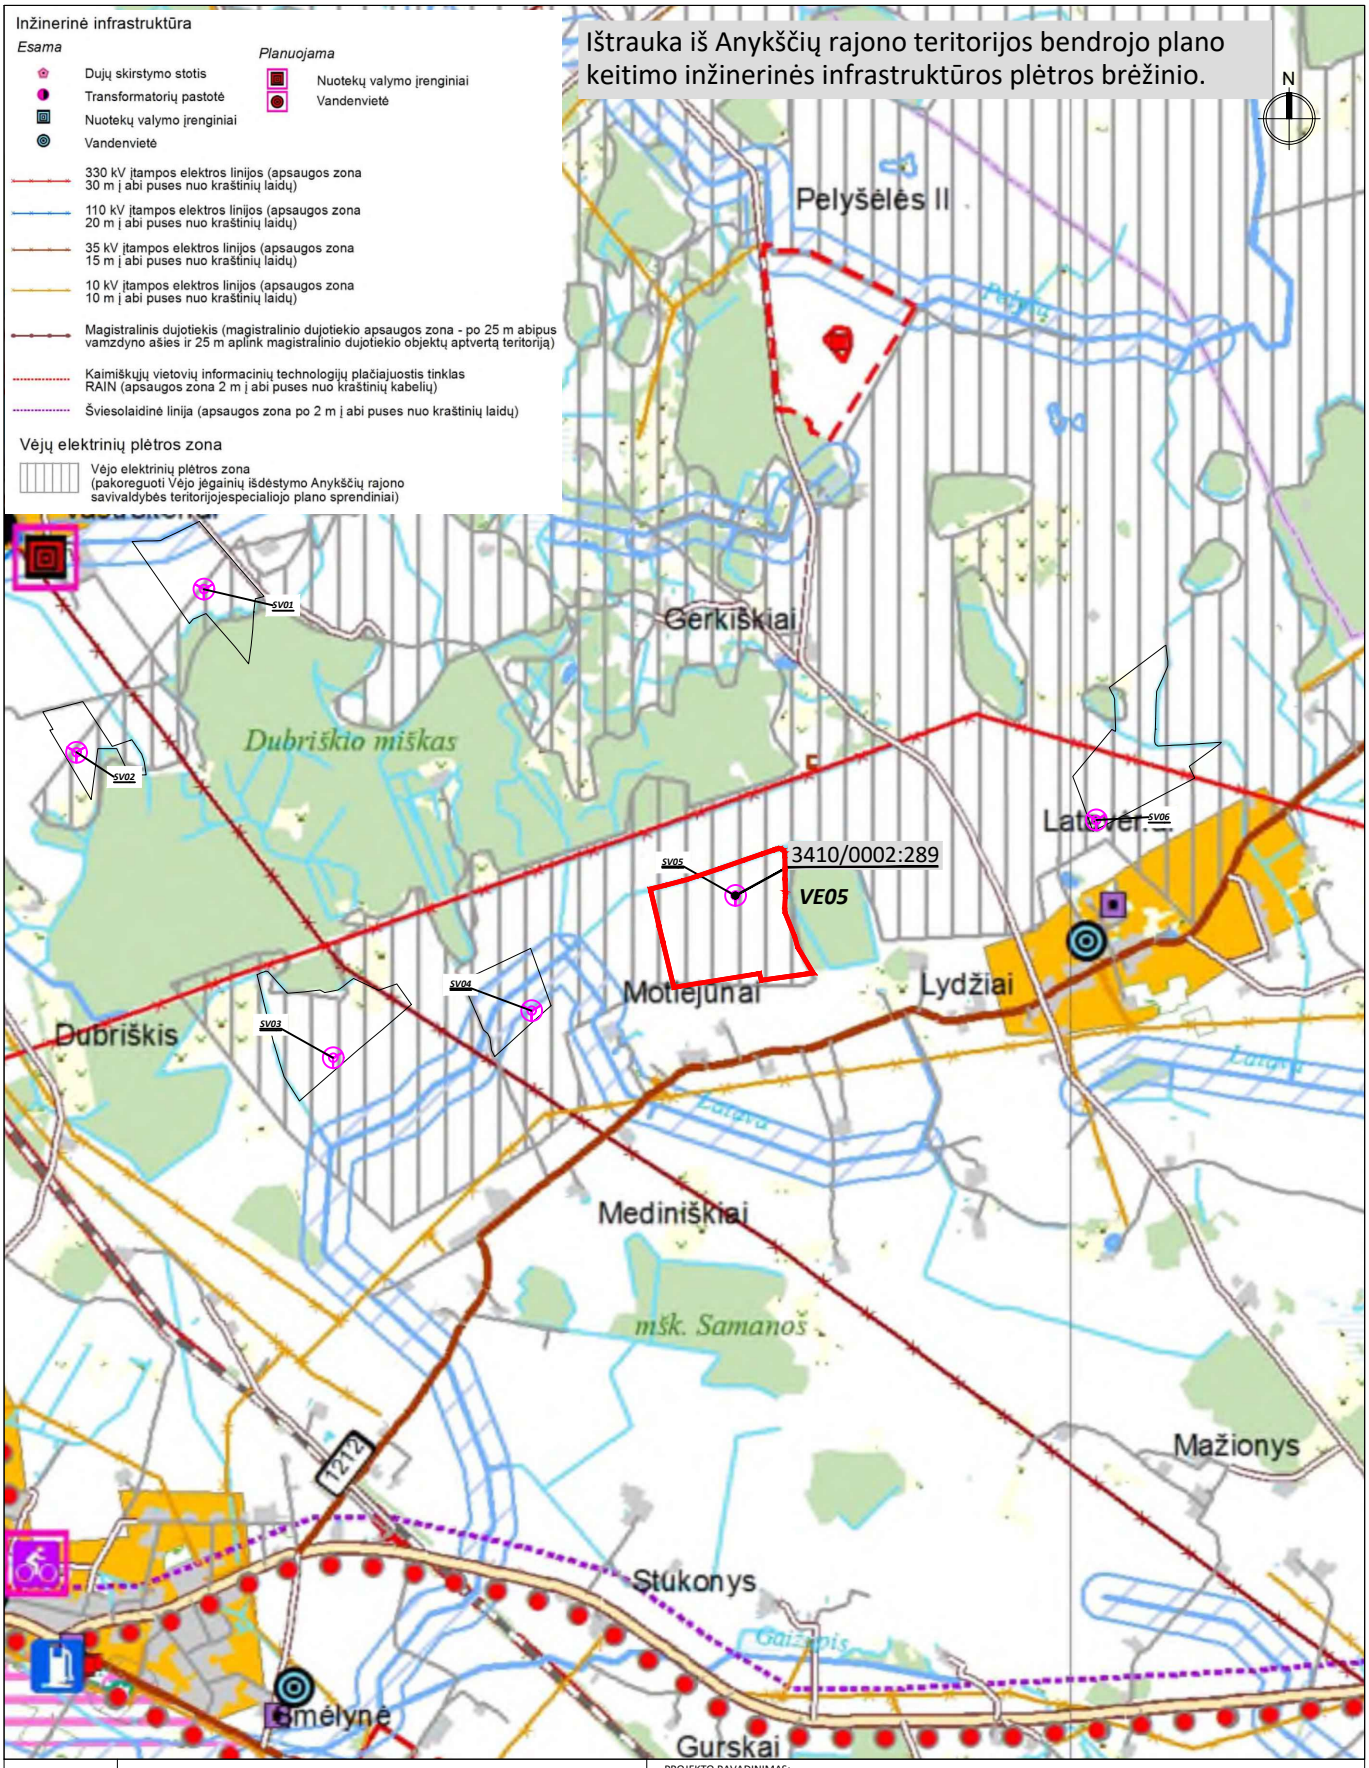

Atestato Nr.	ArchStudija modernūs sprendimai	UAB „ARCHSTUDIJA“ Konstitucijos pr. 9-41 09308 Vilnius j. k. 300 056 347 Tel.: (8 5) 210 1297			PROJEKTO PAVADINIMAS: KITOS PASKIRTIES INŽINERINIO STATINIO (VĖJO ELEKTRINĖS) ANYKŠČIŲ R. SAV., TROŠKŪNŲ SEN., MOTIEJŪNŲ K. (SKLYPO KAD. Nr. 3410/0002:289) STATYBOS PROJEKTAS	
A 1731	PV	Norbertas Jadelio		2024	BRĖŽINYS: IŠTRAUKA IŠ BENDROJO PLANO	Laida 0
Stadija	STATYTOJAS/UŽSAKOVAS: UAB „Surdegio vėjas“ (į. k. 304961362), Konstitucijos pr. 9-41, 09308, Vilnius				BRĖŽINIO NR.: SV-VE05-TP 2.4	Lapas 1 / Lapų 1
PP						