



**UAB „ARCHSTUDIJA“**

Konstitucijos pr. 9-41, 09308 Vilnius

Įmonės kodas: 300056347

Tel.: +370 5 210 1297

El. p.: [info@archstudija.lt](mailto:info@archstudija.lt)

PROJEKTO NR.

**AN-VT01-PP-SP**

STATYTOJAS (UŽSAKOVAS)

**UAB „Raguvėlės vėjas“ (į. k. 304961152), Konstitucijos pr. 9-41, 09308 Vilnius**

STATINIO PAVADINIMAS

ENERGIJOS IŠ ATSINAUJINANČIŲ IŠTEKLIŲ GAMYBOS STATINIO (PASKIRTIES GRUPĖ – KITI INŽINERINIAI STATINIAI) ANYKŠČIŲ R. SAV., TROŠKŪNŲ SEN., VAŽDĖLIŲ K. (SKLYPO KAD. Nr. 3458/0002:345) STATYBOS PROJEKTAS

STATYBOS RŪŠIS

NAUJA STATYBA

OBJEKTO VIETA

ANYKŠČIŲ R. SAV., TROŠKŪNŲ SEN, VAŽDĖLIŲ K.

PROJEKTO ETAPAS

PROJEKTINIAI PASIŪLYMAI

STATINIO KATEGORIJA

YPATINGASIS STATINYS

DALIS

SKLYPO PLANO

PROJEKTO VADOVAS

Atestato Nr. A1731

NORBERTAS JADELLO

PROJEKTO DALIES  
VADOVAS

Atestato Nr. A1731

NORBERTAS JADELLO


VILNIUS 2025

## PROJEKTO DOKUMENTŲ SUDĖTIES ŽINIARAŠTIS

Eil. Nr.	ŽYMUO	PAVADINIMAS	PSL. NR.	PASTABOS
1.	AN-VT01-PP-BD	BENDROJI DALIS	174	
2.	<b>AN-VT01-PP-SP</b>	<b>SKLYPO PLANO DALIS</b>	<b>8</b>	
3.	AN-VT01-PP-E	ELEKTROTECHNIKOS DALIS	123	
	<b>VISO BYLOJE:</b>		<b>305</b>	<b>3 DALYS</b>

## TURINYS

Eil. Nr.	ŽYMUO	PAVADINIMAS	PSL. NR.	PASTABOS
	<b>AN-VT01-PP-SP</b>	<b>SKLYPO PLANO DALIS</b>	<b>1</b>	
1.	AN-VT01-PP-SP	Projekto dokumentų sudėties žiniaraštis	2	
2.	AN-VT01-PP-SP-01	Aiškinamasis raštas	3	
3.	AN-VT01-PP-SP-02	Situacijos planas, M 1:20 000	6	
4.	AN-VT01-PP-SP-03	Sklypo planas M 1:500	7	
5.	AN-VT01-PP-SP-04	Sklypo vertikalusis ir sutvarkymo planas, M 1:500	8	
	<b>VISO BYLOJE:</b>		<b>8</b>	


0	2025-10	Statybos leidimui
Laida	Išleidimo data	Laidos statusas. Keitimo priežastis (jei taikoma)
Atestato Nr.	 <div> UAB „ARCHSTUDIJA“  Konstitucijos pr. 9-41  09308 Vilnius  j. k. 300056347  tel.: +370 5 210 1297 </div>	
	PROJEKTO DOKUMENTŲ SUDĖTIES ŽINIARAŠTIS	
A1731	PV	Norbertas Jadello 2025
A1731	PDV	Norbertas Jadello 2025
AN-VT01-PP-SP		

## AIŠKINAMASIS RAŠTAS




- **Statomi objektai** – iki 8,0 MW galios vėjo elektrinė (Nr. VT01).
- **Statybos vieta** – Anykščių r. sav., Troškūnų sen., Važdėlių k., sklypo kad. Nr. 3458/0002:345.
- **Situacija:**

Žemės sklypas vėjo elektrinės statybai – Anykščių rajono savivaldybės Troškūnų seniūnijos Važdėlių kaime. Sklypas išsidėstęs apie 25,1 km nuo Anykščių miesto, 10,6 km nuo Troškūnų miestelio. Artimiausi kaimai – Petkūnai, Pelekiškis, Vidugirių viensėdis

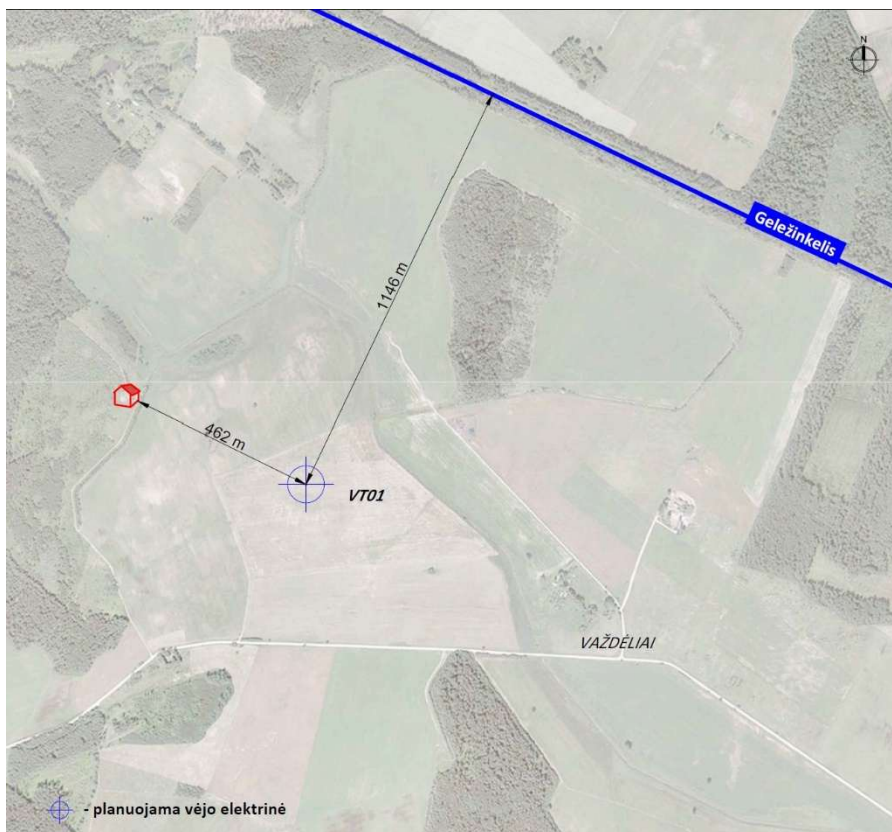Artimiausias gyvenamas namas nuo planuojamos ūkinės veiklos nutolęs apie 462 m atstumu.



- **Statybos rūšis** – nauja statyba.
- **Statinio paskirtis** – 4. Kiti inžineriniai statiniai, 4.1. Energijos iš atsinaujinančių išteklių gamybos.
- **Statytojas** – UAB „Raguvelės vėjas“ (j. k. 304961152), Konstitucijos pr. 9-41, 09308 Vilnius.
- **Techninis projektas parengtas vadovaujantis šiais dokumentais:**
  - Lietuvos Respublikos statybos įstatymas (Žin., 1996, Nr. 32-788; 2001, Nr. 101-3597, su vėlesniais pakeitimais ir papildymais);
  - STR 1.01.03:2017 „Statinių klasifikavimas“ (TAR, 2016-11-21, Nr. 27168, su vėlesniais pakeitimais ir papildymais);

0	2025-10	Statybos leidimui		
Laida	Išleidimo data	Laidos statusas. Keitimo priežastis (jei taikoma)		
Atestato Nr.	 UAB „ARCHSTUDIJA“ Konstitucijos pr. 9-41 09308 Vilnius j. k. 300056347 tel.: +370 5 210 1297			AIŠKINAMASIS RAŠTAS
A1731	PV	Norbertas Jadello		2025
A1731	PDV	Norbertas Jadello		2025
AN-VT01-PP-SP-01				

- STR 1.04.04:2017 „Statinio projektavimas, projekto ekspertizė“ (TAR, 2016-11-11, Nr. 26687, su vėlesniais pakeitimais ir papildymais);
- STR 1.05.01:2017 „Statybą leidžiantys dokumentai. Statybos užbaigimas. Nebaigto statinio registravimas ir perleidimas. Statybos sustabdymas. Savavališkos statybos padarinių šalinimas. Statybos pagal neteisėtai išduotą statybą leidžiantį dokumentą padarinių šalinimas“ (TAR, 2016-12-12, Nr. 28700, su vėlesniais pakeitimais ir papildymais)
- STR 1.01.08:2002 „Statinio statybos rūšys“ (Žin., 2002, Nr. 119-5372, su vėlesniais pakeitimais ir papildymais);
- STR 2.01.06:2009 „Statinių apsauga nuo žaibo. Išorinė statinių apsauga nuo žaibo“ (Žin., 2009, Nr. 138-6095, su vėlesniais pakeitimais ir papildymais);
- Bendrosios gaisrinės saugos taisyklės (Žin., 2005, Nr. 26-852, su vėlesniais pakeitimais ir papildymais).
- **Naudotos kompiuterinės programos:**
  - Microsoft Office (MS Word);
  - Autodesk Autocad.
- **Projekto rengimo pagrindas** – Žemės sklypo (kadastro Nr.3458/0002:0214), esančio Važdėlių k., Troškūnų sen., Anykščių rajono sav., Utenos apskr., formavimo ir pertvarkymo projektas, patvirtintas Anykščių rajono savivaldybės mero potvarkiu 2025 m. birželio 4 d. Nr. 1-MP-282.
- **Sklypų inžinerinis – topografinis planas:** UAB „Geoplanai“ (j. k. 302650302), Žalioji g. 50, Ginduliai, 91276 Klaipėdos r.
- **Sklypų unikalūs Nr. ir plotai:**  
VT01 – 3458/0002:345 – 4400-6691-7240 – 0,2000 ha;  
prie VT01– kad. Nr. 3458/0002:346 – 4400-6691-7336 – 19,2184 ha.
- **Sklypo paskirtis (vėjo elektrinės statybai)** – Žemės ūkio, **būdas** – Kiti žemės ūkio paskirties žemės sklypai.
- **Sklypo nuosavybės teisė:**  
VT01 – D.K., ilgalaikė nuoma UAB „Raguvėlės vėjas“, pagal 2025-07-15 sutartį Nr. DB-5998.
- **Sklypų specialiosios žemės ir miško naudojimo sąlygos:**  
VT01 – nėra.
- **Sklypo gretimybės:**  
Esama pagrindinė tikslinė gretimų privačių žemės sklypų paskirtis – žemės ūkio, vyrauja ganyklos, šienaujamos pievos, taip pat dirbama žemė. Teritorijoje vyrauja vietinės reikšmės žvyruoti keliai.
- **Reljefas** – sklypo, kuriame projektuojama vėjo elektrinė, reljefas yra gan lygus: paviršiaus altitudės svyruoja nuo 84,60 m iki 85,51 m.
- **Apželdinimas** – sklype želdinių nėra.
- **Inžineriniai tinklai** – sklype yra melioracijos įrenginių.
- **Vėjo elektrinių pamatai** – tipiniai. Iki techninio darbo projekto ekspertizės bus parengta II geotechninės kategorijos projektinių inžinerinių geologinių ir geotechninių tyrimų ataskaita, pagal kurios duomenis projektuojami tikslūs vėjo elektrinės pamatai.
- **Vandentiekis, ūkio buities nuotekos** – nenumatomos.
- **Stacionarios darbo vietos** – nenumatomos.
- **Privažiavimai į sklypus** – projektuojami iš esamo vietinės reikšmės kelio, naujų nuovažų nuo valstybinės reikšmės kelių nenumatoma.
- **Statinio žaibosauga** – I žaibosaugos kategorija.
- **Buvo atlikta poveikio aplinkai vertinimo (PAV) procedūra bei gautas teigiamas sprendimas:** Aplinkos apsaugos agentūros „Sprendimas dėl vėjo elektrinių parko Anykščių r. sav., Troškūnų sen. statybos ir eksploatacijos poveikio aplinkai“, 2022-10-13 Nr. (30-2)-A4E-11242.
- **Statybos metu susidarysiančios atliekos** turi būti išvežamos sudarius sutartį su įmonėmis, turinčiomis teisę


šias atliekas tvarkyti LR galiojančių aktų ir norminių dokumentų nustatymo tvarka, žemės paviršius išlyginamas, atstatant derlingą dirvožemio sluoksnį.




Statinio projekto vadovas / Statinio projekto dalies vadovas

Norbertas Jadello  atestato Nr. A1731, išduotas 2015-03-25


(vardas, pavardė, parašas, kvalifikacijos atestato arba pažymos Nr., data)

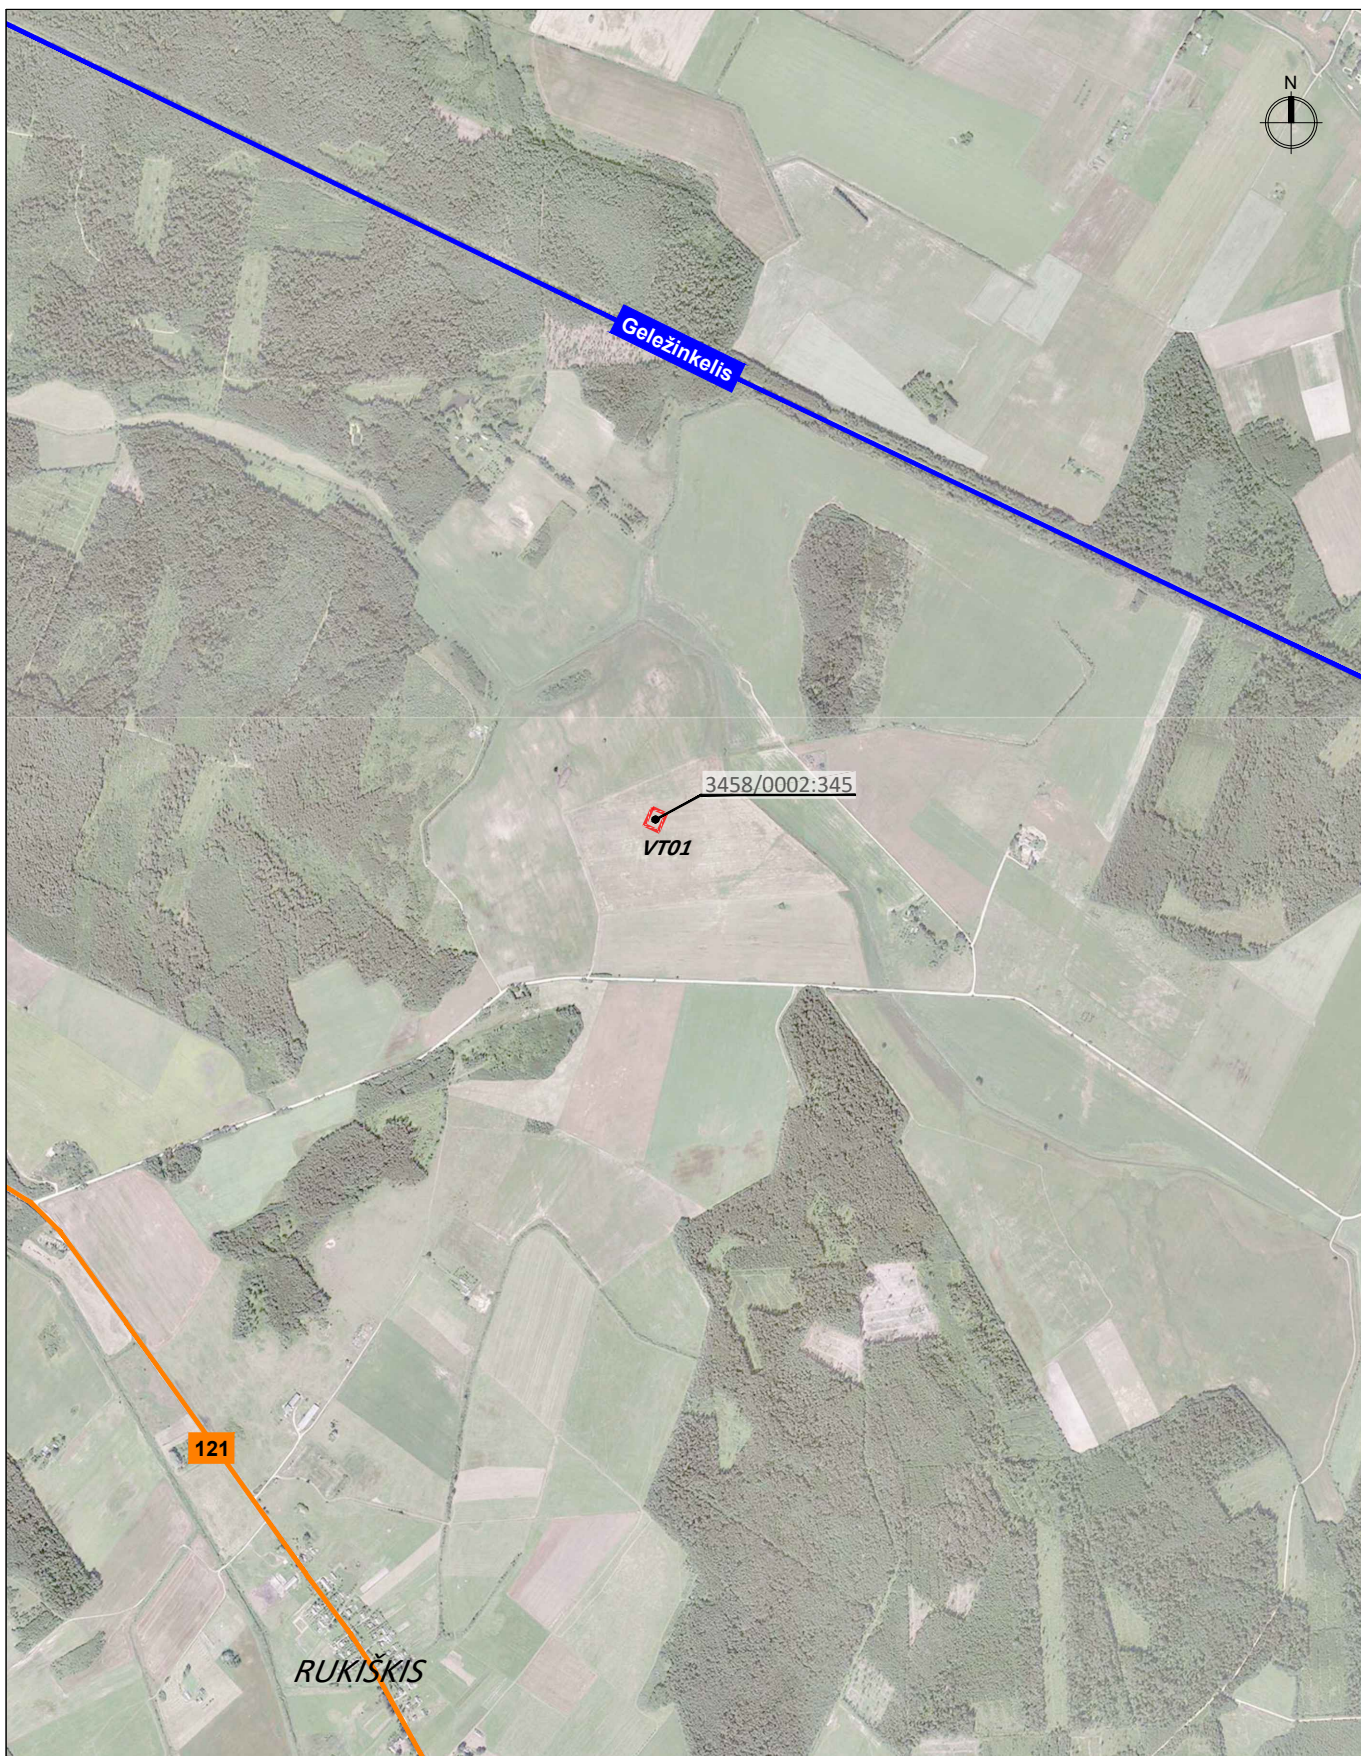




Atestato Nr.	<div><div>UAB „ARCHSTUDIJA“ Konstitucijos pr. 9-41 09308 Vilnius j. k. 300056347 Tel.: +370 5 210 1297</div></div>				PROJEKTO PAVADINIMAS: ENERGIJOS IŠ ATSINAUJINANČIŲ IŠTEKLIŲ GAMYBOS STATINIO (PASKIRTIES GRUPĖ - KITI INŽINERINIAI STATINIAI) ANYKŠČIŲ R. SAV., TROŠKŪNŲ SEN., VAŽDĖLIŲ K. (SKLYPO KAD. Nr. 3458/0002:345) STATYBOS PROJEKTAS			
A 1731	PV	Norbertas Jadello		2025	BREŽINYS:  SITUACIJOS PLANAS M 1:20 000			Laida
A 1731	PDV	Norbertas Jadello		2025				0
Stadija	STATYTOJAS/UŽSAKOVAS:				BREŽINIO NR.:  AN-VT01-PP-SP-02			Lapas
pp	UAB „Raguvėlės vėjas“ (j. k. 304961152), Konstitucijos pr. 9-41, 09308, Vilnius							1
								1




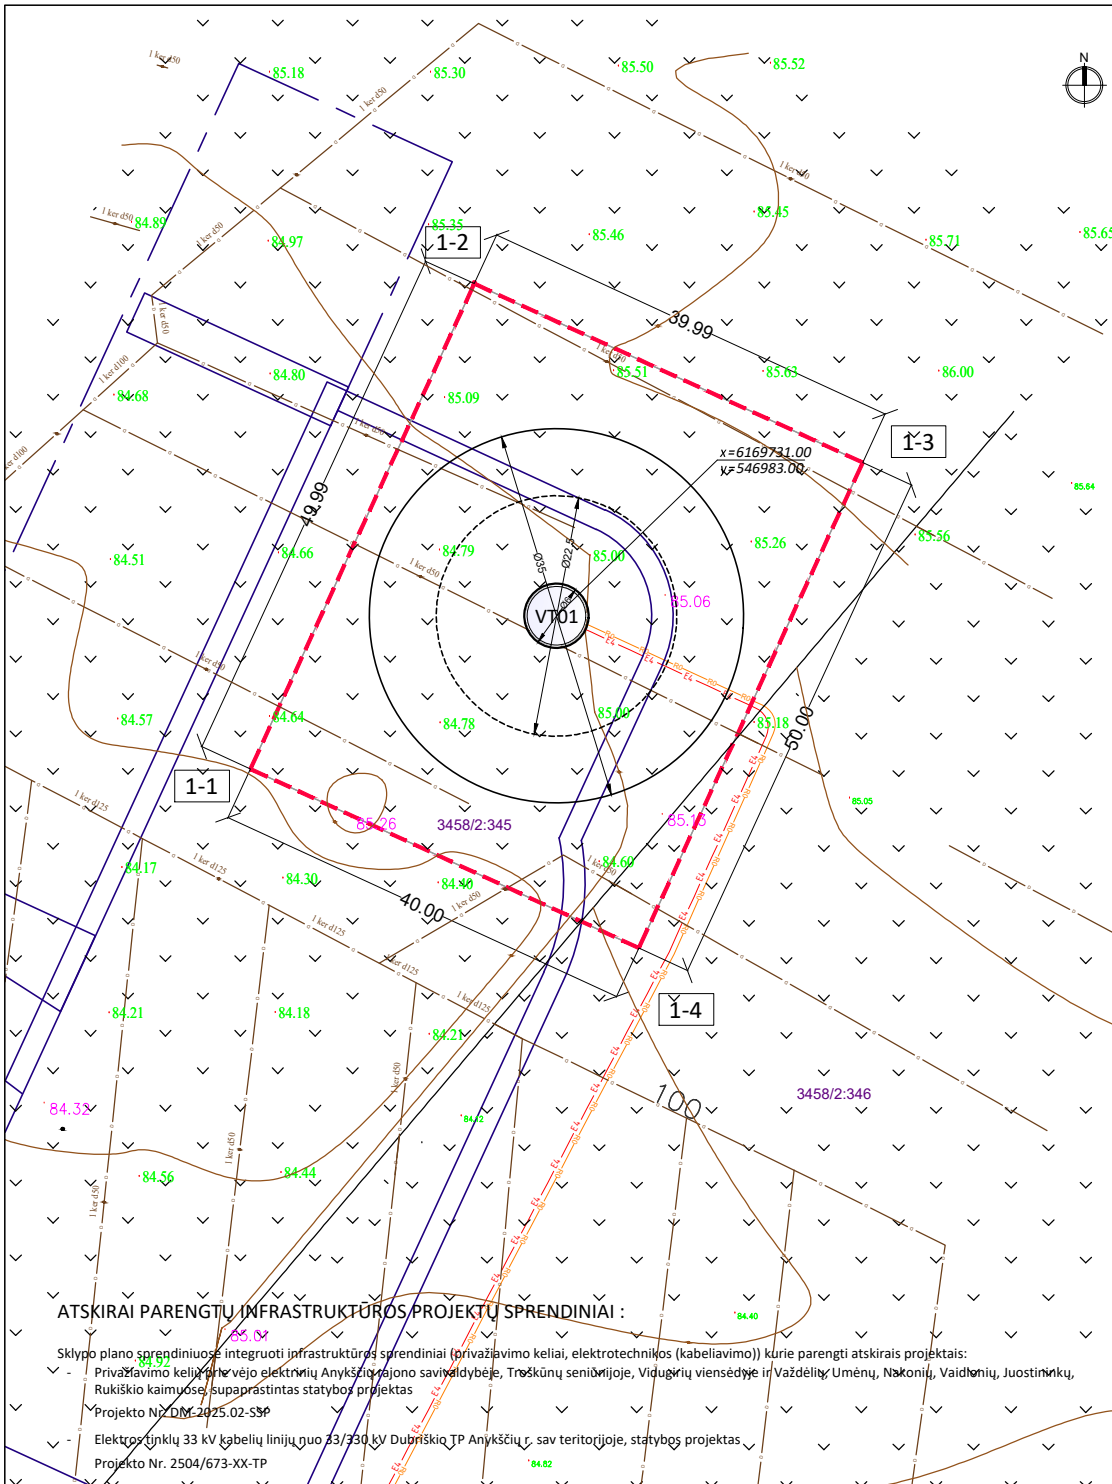

SPARNUOTĖS (180 m) PROJEKCIJA,  
M 1:2500 :

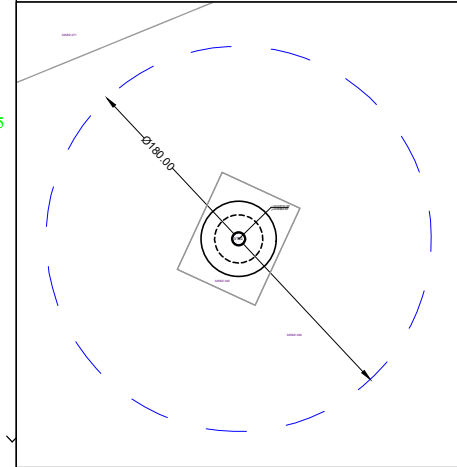

SITUACIJA:

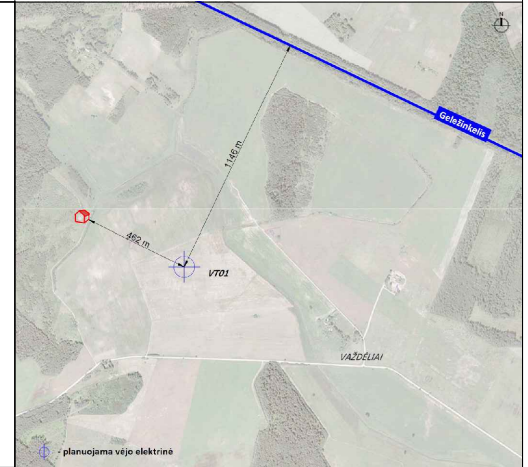

TECHNO-EKONOMINIAI RODIKLIAI:

1. kad. Nr. 3458/0002:345 (1 vėjo elektrinės statybai)		
1.1. sklypo pagrindinė naudojimo paskirtis	Žemės ūkio	
1.2. sklypo plotas	m²	2000
1.3. bendras maksimalus vėjo elektrinės aukštis	m	254
1.4. sparnuotės (rotoriaus) menčių skaičius	vnt.	3

SKLYPO KAMPŲ KOORDINATĖS		
Nr.	X	Y
1-1	6169716.69	546954.38
1-2	6169762.09	546975.31
1-3	6169745.35	547011.63
1-4	6169699.94	546990.70


Projektuojamas statinys	
Inžinerinių statinių grupės	4. Kiti inžineriniai statiniai
Inžinerinių statinių pogrupiai (paskirtis)	4.1. Energijos iš atsinaujinančių išteklių gamybos
Pavadinimas	Vėjo elektrinė

EKSPLIKACIJA:

- 3458/2:214 - žemės sklypo kadastro numeris
- žemės sklypo riba (geodeziškai išmatuota)
- - - žemės sklypo riba (preliminariai išmatuota)
- - - žemės sklypo, kuriame projektuojama vėjo elektrinė, riba
- vėjo elektrinės pamato plokštė (vaizduojami ribiniai dydžiai - minimalus skersmuo 22,5 m ir maksimalus skersmuo 35 m), stiebo skersmuo - 6 m
- vėjo elektrinės numeris
- privažiavimo kelias (suprojektuotas atskiru susisiekimo projektu, integruoti sprendiniai)
- didesnis kaip 1 kV įtampas kabeliai (suprojektuoti atskiru inžinerinių tinklų projektu, integruoti sprendiniai)
- RD - projektuojamas švieslosaidinis kabelis
- matmenys

### ATSKIRAI PARENGTŲ INFRASTRUKTŪROS PROJEKTŲ SPRENDINIAI :

- Sklypo plano sprendiniuose integruoti infrastruktūros sprendiniai (privažiavimo keliai, elektrotechnikos (kabeliavimo) kurie parengti atskirais projektais:
- Privažiavimo kelių prie vėjo elektrinių Anykščių rajono savivaldybėje, Troškūnų seniūnijoje, Vidugirių viensėdyje ir Važdėlių, Umėnų, Nakonių, Vaidonių, Juostininkų, Rukiškio kaimuose, supaprastintas statybos projektas
- Projekto Nr. DM-2025.02-S3P
- Elektrinių 33 kV kabelių linijų nuo 23/330 kV Dubriškio TP Anykščių r. sav. teritorijoje, statybos projektas
- Projekto Nr. 2504/673-XX-TP

0	2025-10	Statybos leidimui	
Laida	Išleidimo data	Laidos statusas. Keitimo priežastis (jei taikoma)	
Atestato Nr.	<div><div>ArchStudija modernūs sprendiniai</div></div>	<div>UAB „ARCHSTUDIJA“ Konstitucijos pr. 9-41 09308 Vilnius J. k. 300056347 Tel.: +370 5 210 1297</div>	<div>STATINIO PAVADINIMAS: ENERGIJOS IŠ ATSINAUJINANČIŲ IŠTEKLIŲ GAMYBOS STATINIO (PASKIRTIES GRUPĖ - KITI INŽINERINIAI STATINIAI) ANYKŠČIŲ R. SAV., TROŠKŪNŲ SEN., VAŽDĖLIŲ K. (SKLYPO KAD. Nr. 3458/0002:345) STATYBOS PROJEKTAS</div>
A 1731	PV	Norbertas Jadello	2025
A 1731	PDV	Norbertas Jadello	2025
Stadija	STATYTOJAS/UŽSAKOVAS: UAB „Raguvelės vėjas“ (J. k. 304961152), Konstitucijos pr. 9-41, 09308 Vilnius		<div>BRĖŽINYS:  SKLYPO PLANAS, M 1:500</div>
pp			<div>BRĖŽINIO NR.:  AN-VT01-PP-03</div>
			<div>Laida</div> <div>0</div>
			<div>Lapas</div> <div>Lapų</div> <div>11</div>

