


Žemės sklypo išdėstymo schema



ŽEMĖS SKLYPO PLANAS M 1:500

Žemės sklypo plotas 1199 m²

585050
6172700

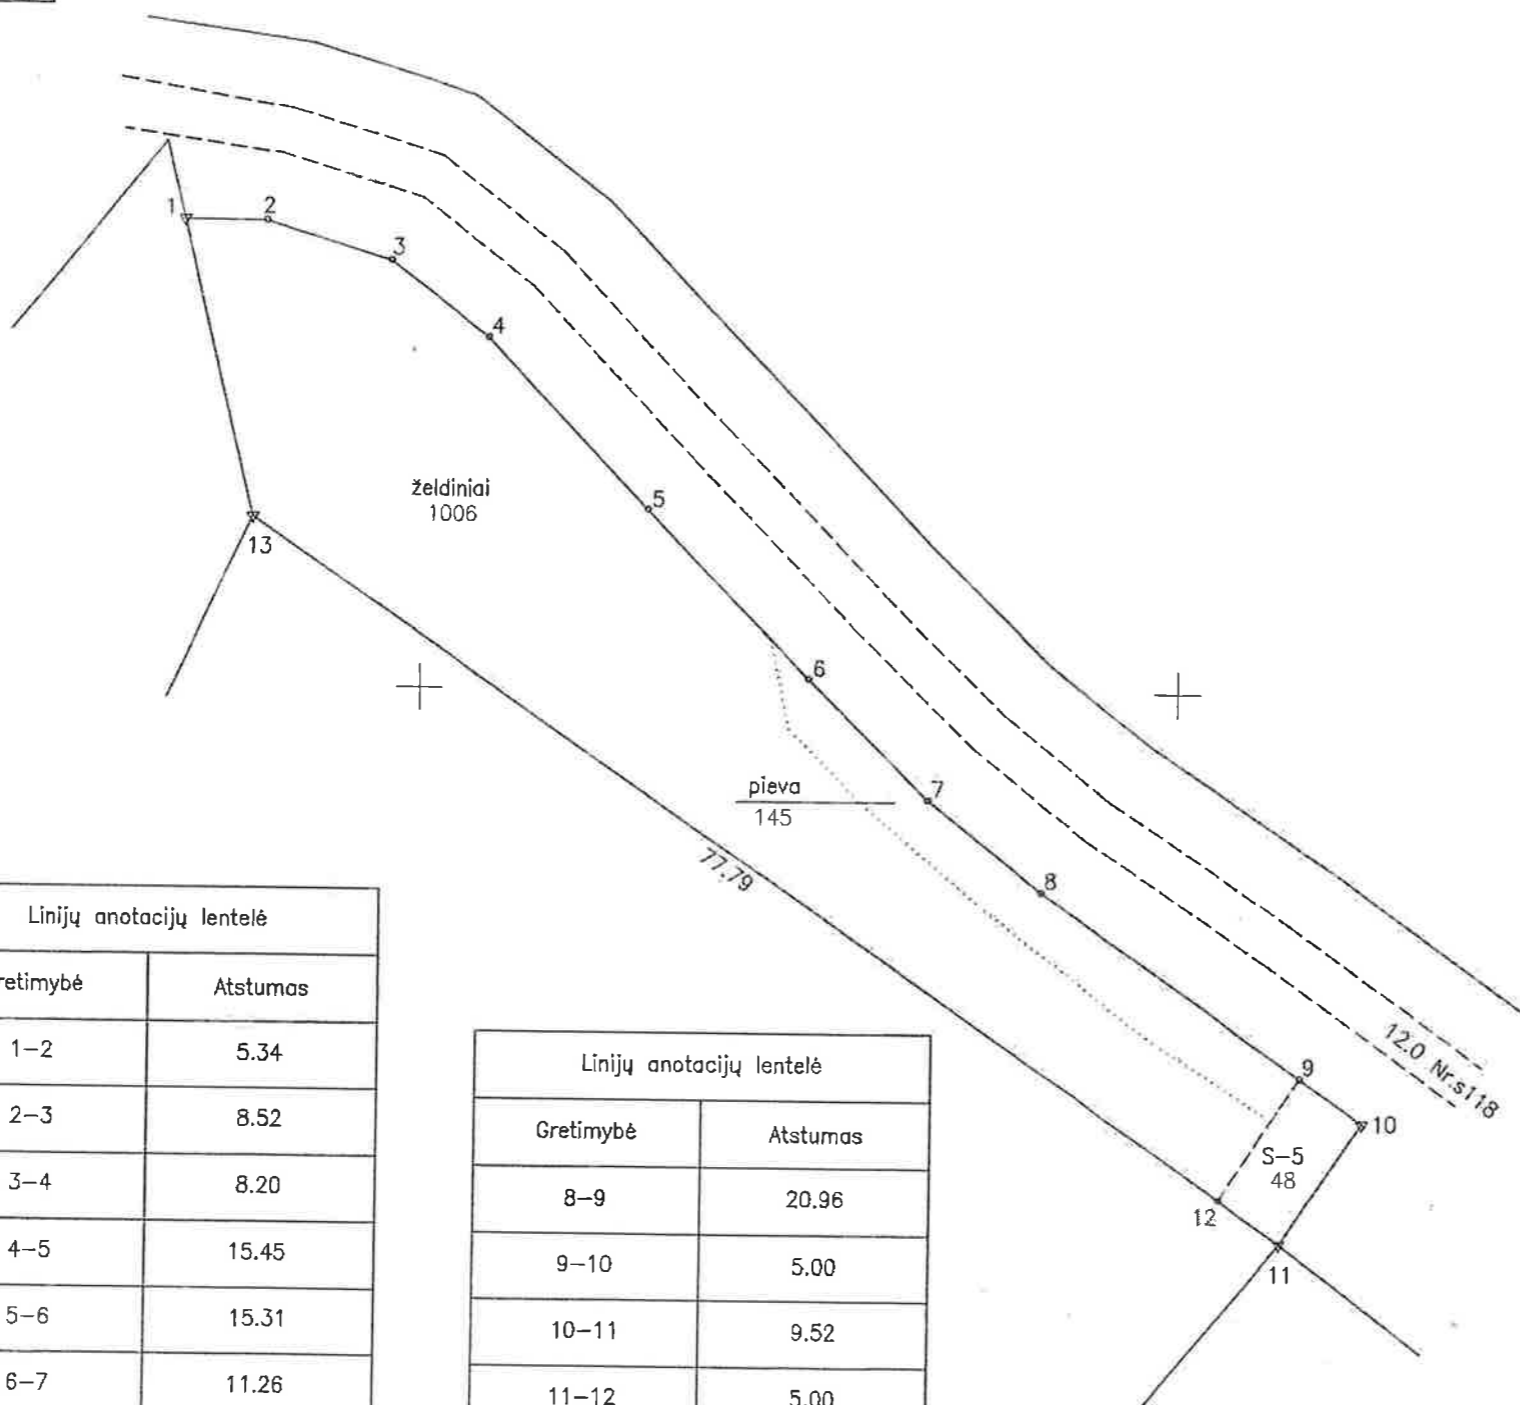

Gretimybė	Atstumas
1-2	5.34
2-3	8.52
3-4	8.20
4-5	15.45
5-6	15.31
6-7	11.26
7-8	9.68

Gretimybė	Atstumas
8-9	20.96
9-10	5.00
10-11	9.52
11-12	5.00
13-1	20.00

Kadastro vietovės pavadinimas:	Svėdasai		
Žemės sklypo kadastro numeris:	kodas	blokas	sklypas
	3 4 7 0 0 0 0 1		

Savivaldybė	Anykščių r.
Seniūnija	Svėdasų sen.
Gyvenamoji vietovė	Svėdasų mstl.
Gatvė, namo Nr.	

Gretimybė	Gretimo žemės sklypo kadastro Nr.	Pastabos
1-10		12 m pločio kelias
10-11		VŽF
11-13	3470/0001:1015	geodez. matavimai
13-1	3470/0001:0888	geodez. matavimai

Su pagal 2023 m. spalio mėn. 25 d. atliktą žemės sklypo ribų paženklinimą-parodymą parengtame žemės sklypo plane išbraizytomis ribomis ir apskaičiuotu žemės sklypo plotu sutinku:

Vytautas Morkūnas
(žemės sklypo savininko (esamo arba būsimos) vardas, pavardė) (parašas) (data) 2023.11.29

ANYKŠČIŲ MATININKAS UAB „Anykščių matininkas“
J.Biliūno g.4-8, Anykščiai LT-29114, el.p.info@anmat.lt, tel. Nr. 869816608

Pareigos	Parašas	Vardas, pavardė	Data
Dirėktorius A.V.	<i>sk</i>	Virmantas Gokas	2023-11-29

Matininko kvalifikacijos pažymėjimo Nr.: 2M-M-377

