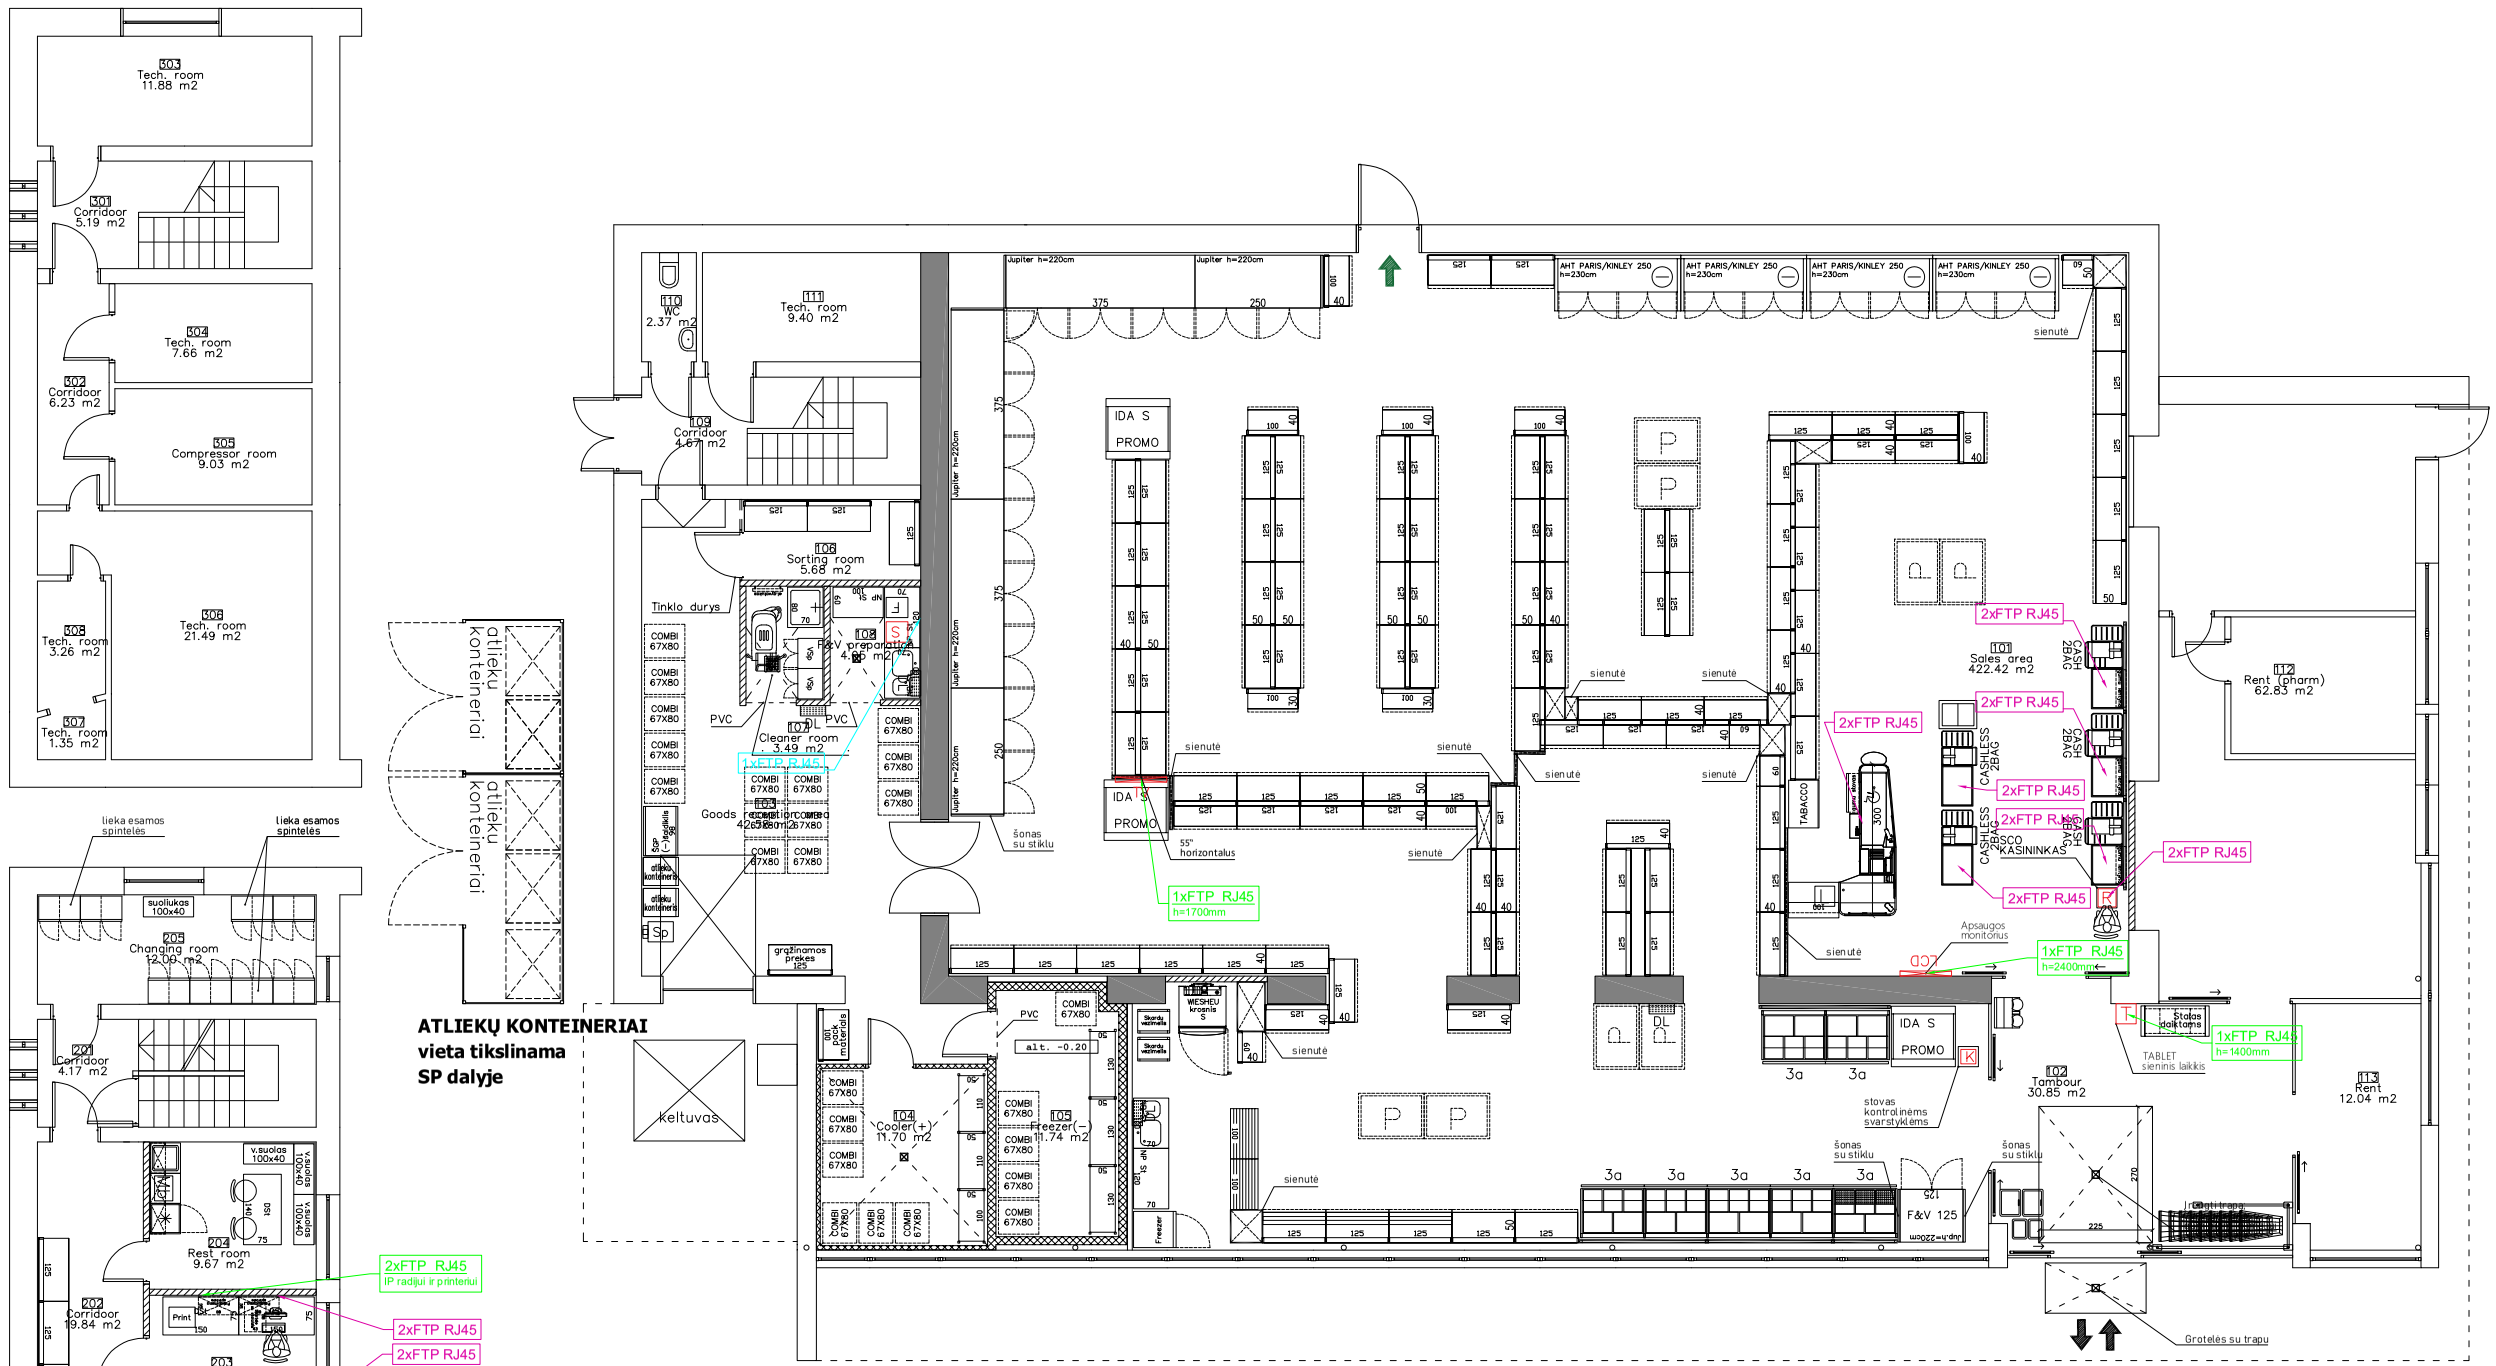

Silpnų srovių planas

Sutartiniai žymėjimai

- RJ45 Cat. 5e rozetes su ekranuotais lizdais montuojamos į DLP kanalą, kabelis ekranuotas FTP5E 4x2x0.5
- RJ45 Cat. 5e rozetes su ekranuotais lizdais montuojamos į DLP kanalą arba į dezutes su apsauga nuo dulkių kabelis ekranuotas FTP5E 4x2x0.5
- RJ45 Cat. 5e rozetes su ekranuotais lizdais montuojamos į dezutes su apsauga nuo dulkių ir metaline apsauga kabelis ekranuotas FTP5E 4x2x0.5

Pastabos:
1. Visi pažymėti IT ir telefonijos įvadai suvedami į kompiuterinę spintą
2. Kompiuterines spintos konfigūravimas pateiktas silpnų srovių kompiuterinio ir telefoninio tinklo standarte
3. FTP5E 4x2x0.5 kabelis iš serverinės iki kompresorinės paliekant 5m laisvo ilgio

MATMENIS BŪTINA TIKSLINTI VIETOJE!
Pastaba:
Prekybos salėje ir naujai įrengiamose patalpose visi įvadai įrengiami nauji (seni naikinami), kitose patalpose lieka seni įvadai ir įrengiami papildomi nauji pagal įvadų planą

List of premises		
Number	Area Name	Area
101	Sales area	422.42 m2
102	Tambour	30.85 m2
103	Goods reception area	42.58 m2
104	Cooler(+)	11.70 m2
105	Freezer(-)	11.74 m2
106	Sorting room	5.68 m2
107	Cleaner room	3.49 m2
108	F&V preparation	4.05 m2
109	Corridoor	4.67 m2
110	WC	2.37 m2
111	Tech. room	9.40 m2
112	Rent (pharm)	62.83 m2
113	Rent	12.04 m2
		623.80 m2

List of premises		
Number	Area Name	Area
201	Corridoor	4.17 m2
202	Corridoor	19.84 m2
203	Management	11.39 m2
204	Rest room	9.67 m2
205	Changing room	12.00 m2
206	Server room	5.40 m2
207	Tambour	1.20 m2
208	WC	1.99 m2
		65.65 m2

List of premises		
Number	Area Name	Area
301	Corridoor	5.19 m2
302	Corridoor	6.23 m2
303	Tech. room	11.88 m2
304	Tech. room	7.66 m2
305	Compressor room	9.03 m2
306	Tech. room	21.49 m2
307	Tech. room	1.35 m2
308	Tech. room	3.26 m2
		66.11 m2

IKI Šilelis 1024_240904_Nr1

IKI LIETUVA, UAB			OBJECT
			IKI STORE ♥
			Šilelis 1024
ARCHITECT	A. Brimerienė	saugota2024/09/04 spausdinta2024/09/05	J. Biliūno g. 13, Anykščiai
IT LAYOUT			TO SCALE M 1:150