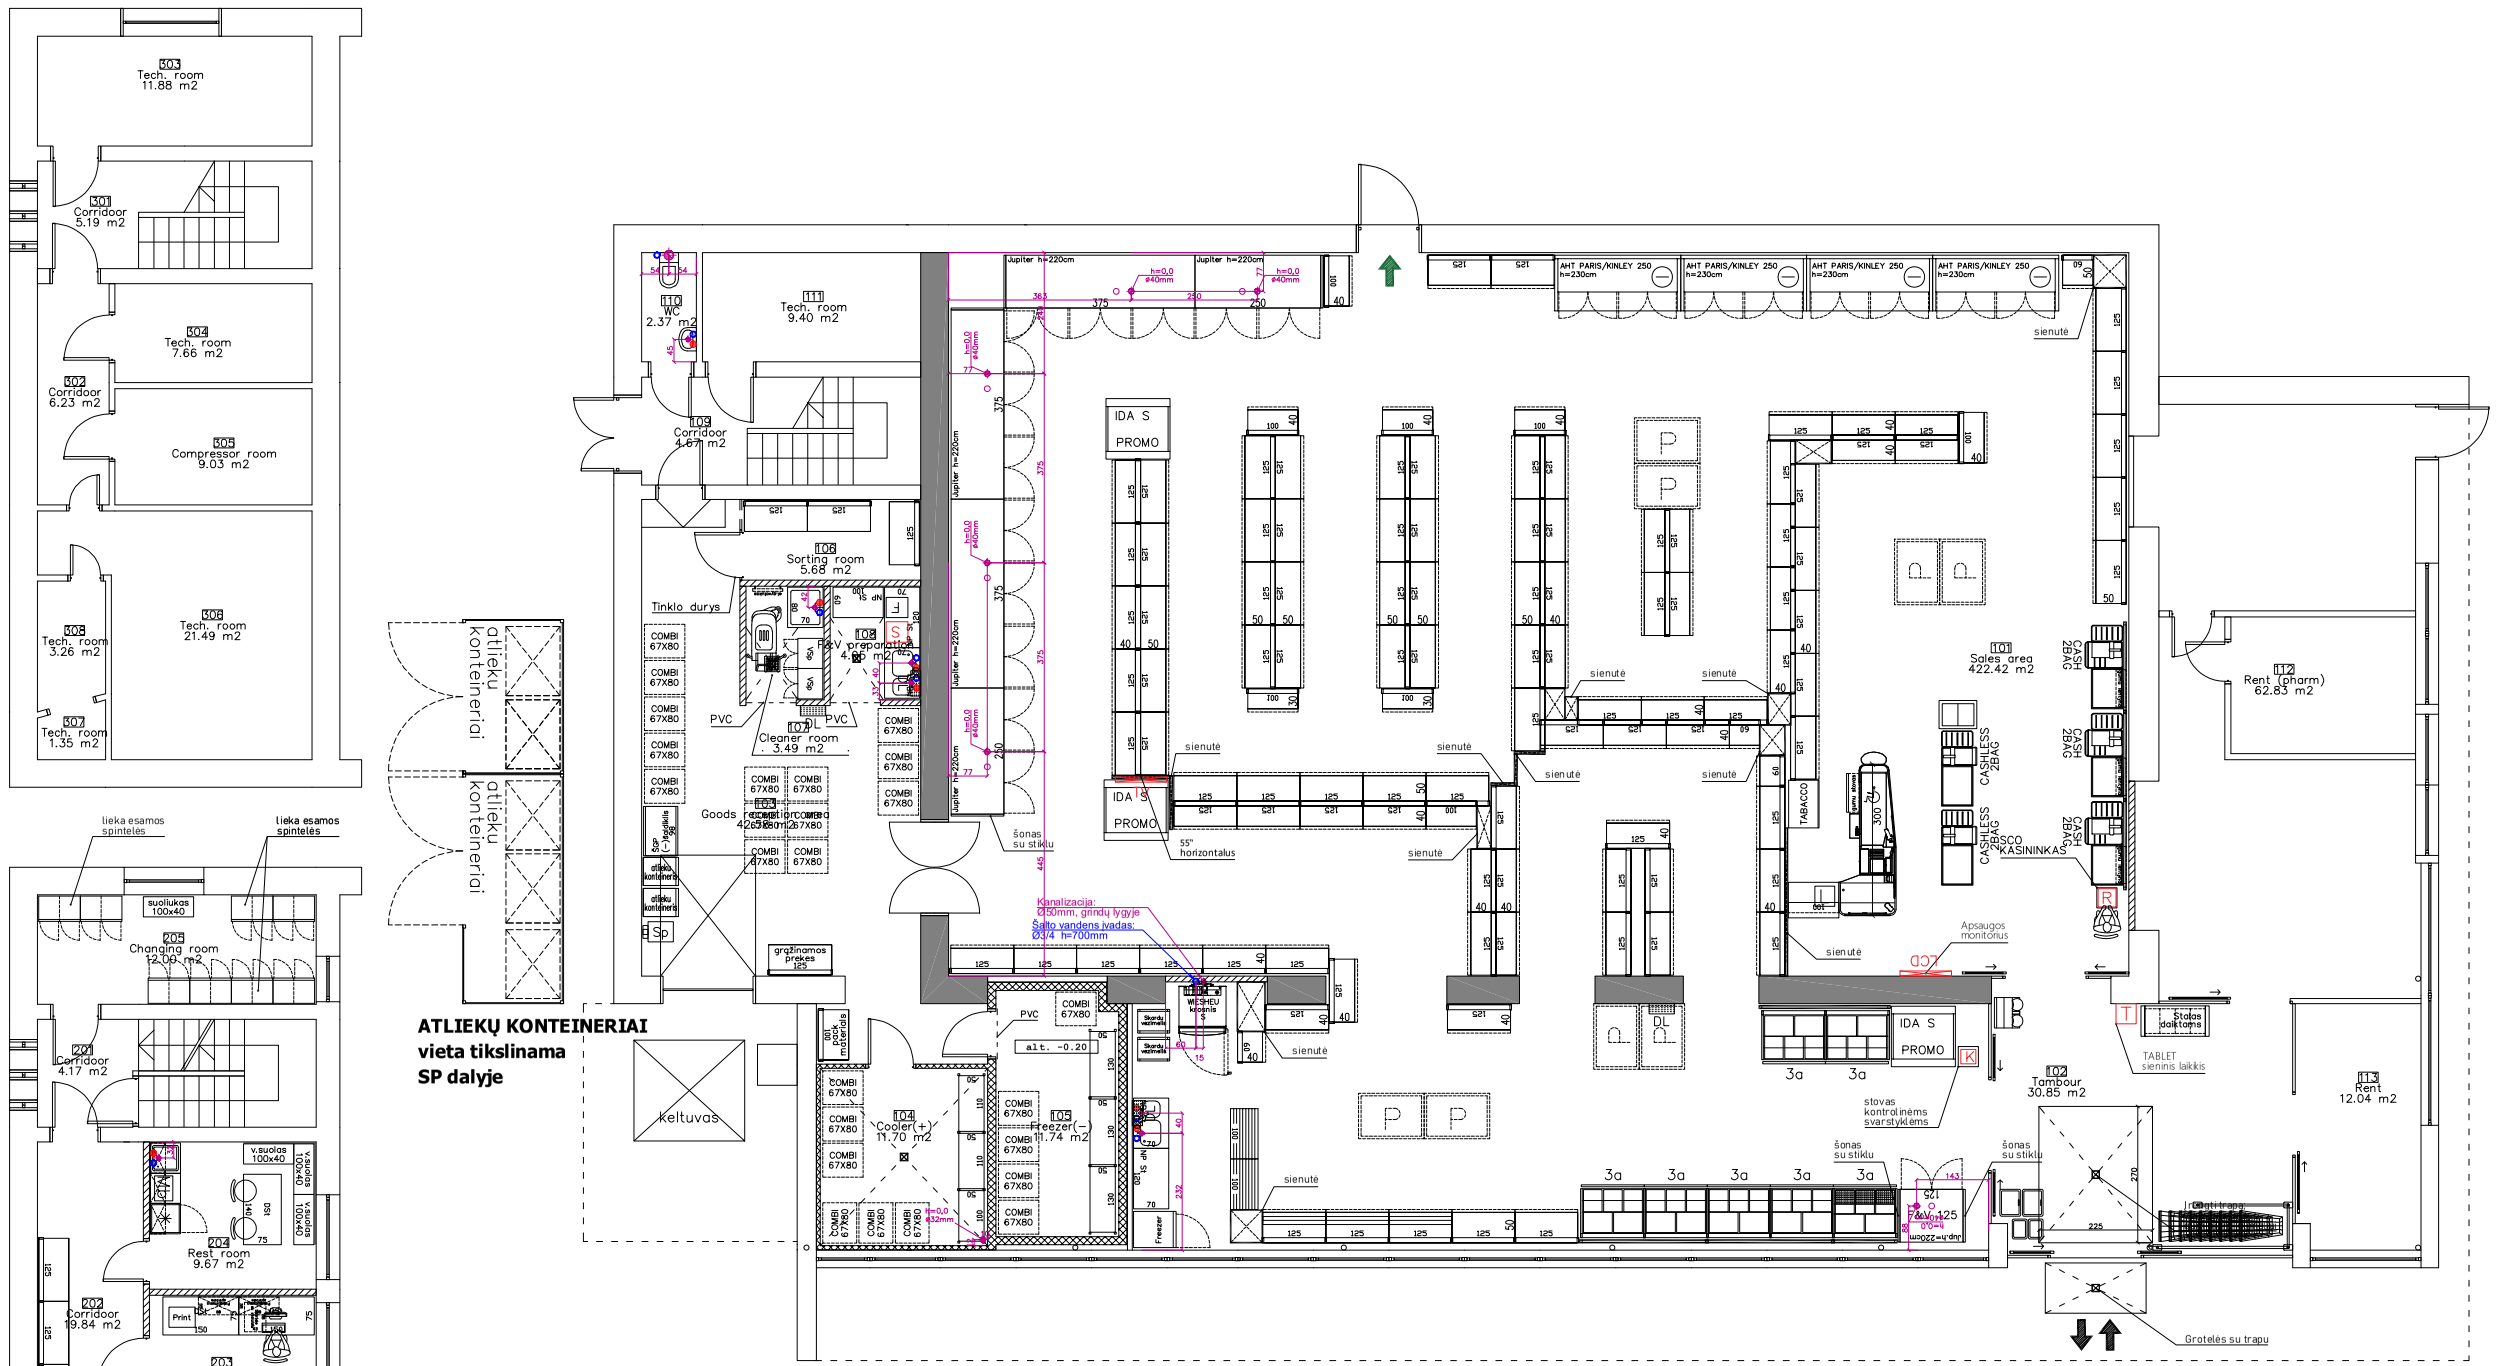

Vandentiekio, nuotekų ir ventiliacijos planas

Sutartiniai žymėjimai

- Naujos g/k pertvaros
- Naujos sutvirtintos g/k pertvaros
- Naujos "sandwich" pertvaros
- Naujos stiklo pertvaros
- Naujos tinklo pertvaros

MATMENIS BŪTINA TIKSLINTI VIETOJE!
Pastaba:
Prekybos salėje ir naujai įrengiamose patalpose visi įvadai įrengiami nauji (seni naikinami), kitose patalpose lieka seni įvadai ir įrengiami papildomi nauji pagal įvadų planą

- Kanalizacija:
  - Ledo generatoriui ir kameroms Ø32, grindu lygyje.
  - Kitai irangai Ø50 (saleje), grindu lygyje.
  - Klozetams Ø100, grindu lygyje.
- Šalto vandens įvadas su 1/2" ventiliu karstai vitrinai is grindu

K.V. 1/2 " h-350mm
S.V. 1/2 " h-350mm
Kanalizacija Ø50mm. h-300mm

List of premises		
Number	Area Name	Area
101	Sales area	422.42 m2
102	Tambour	30.85 m2
103	Goods reception area	42.58 m2
104	Cooler(+)	11.70 m2
105	Freezer(-)	11.74 m2
106	Sorting room	5.68 m2
107	Cleaner room	3.49 m2
108	F&V preparation	4.05 m2
109	Corridoor	4.67 m2
110	WC	2.37 m2
111	Tech. room	9.40 m2
112	Rent (pharm)	62.83 m2
113	Rent	12.04 m2
		623.80 m2

List of premises		
Number	Area Name	Area
201	Corridoor	4.17 m2
202	Corridoor	19.84 m2
203	Management	11.39 m2
204	Rest room	9.67 m2
205	Changing room	12.00 m2
206	Server room	5.40 m2
207	Tambour	1.20 m2
208	WC	1.99 m2
		65.65 m2

List of premises		
Number	Area Name	Area
301	Corridoor	5.19 m2
302	Corridoor	6.23 m2
303	Tech. room	11.88 m2
304	Tech. room	7.66 m2
305	Compressor room	9.03 m2
306	Tech. room	21.49 m2
307	Tech. room	1.35 m2
308	Tech. room	3.26 m2
		66.11 m2

0 1 2 3 4 5 6 7 8 9 10 15 20 m

IKI Šilelis 1024_240904_Nr1

IKI LIETUVA, UAB			OBJECT
			IKI STORE ♥
			Šilelis 1024
ARCHITECT	A. Brimerienė	saugota2024/09/04 spausdinta2024/09/05	J. Biliūno g. 13, Anykščiai
PLUMBING LAYOUT			TO SCALE M 1:150