






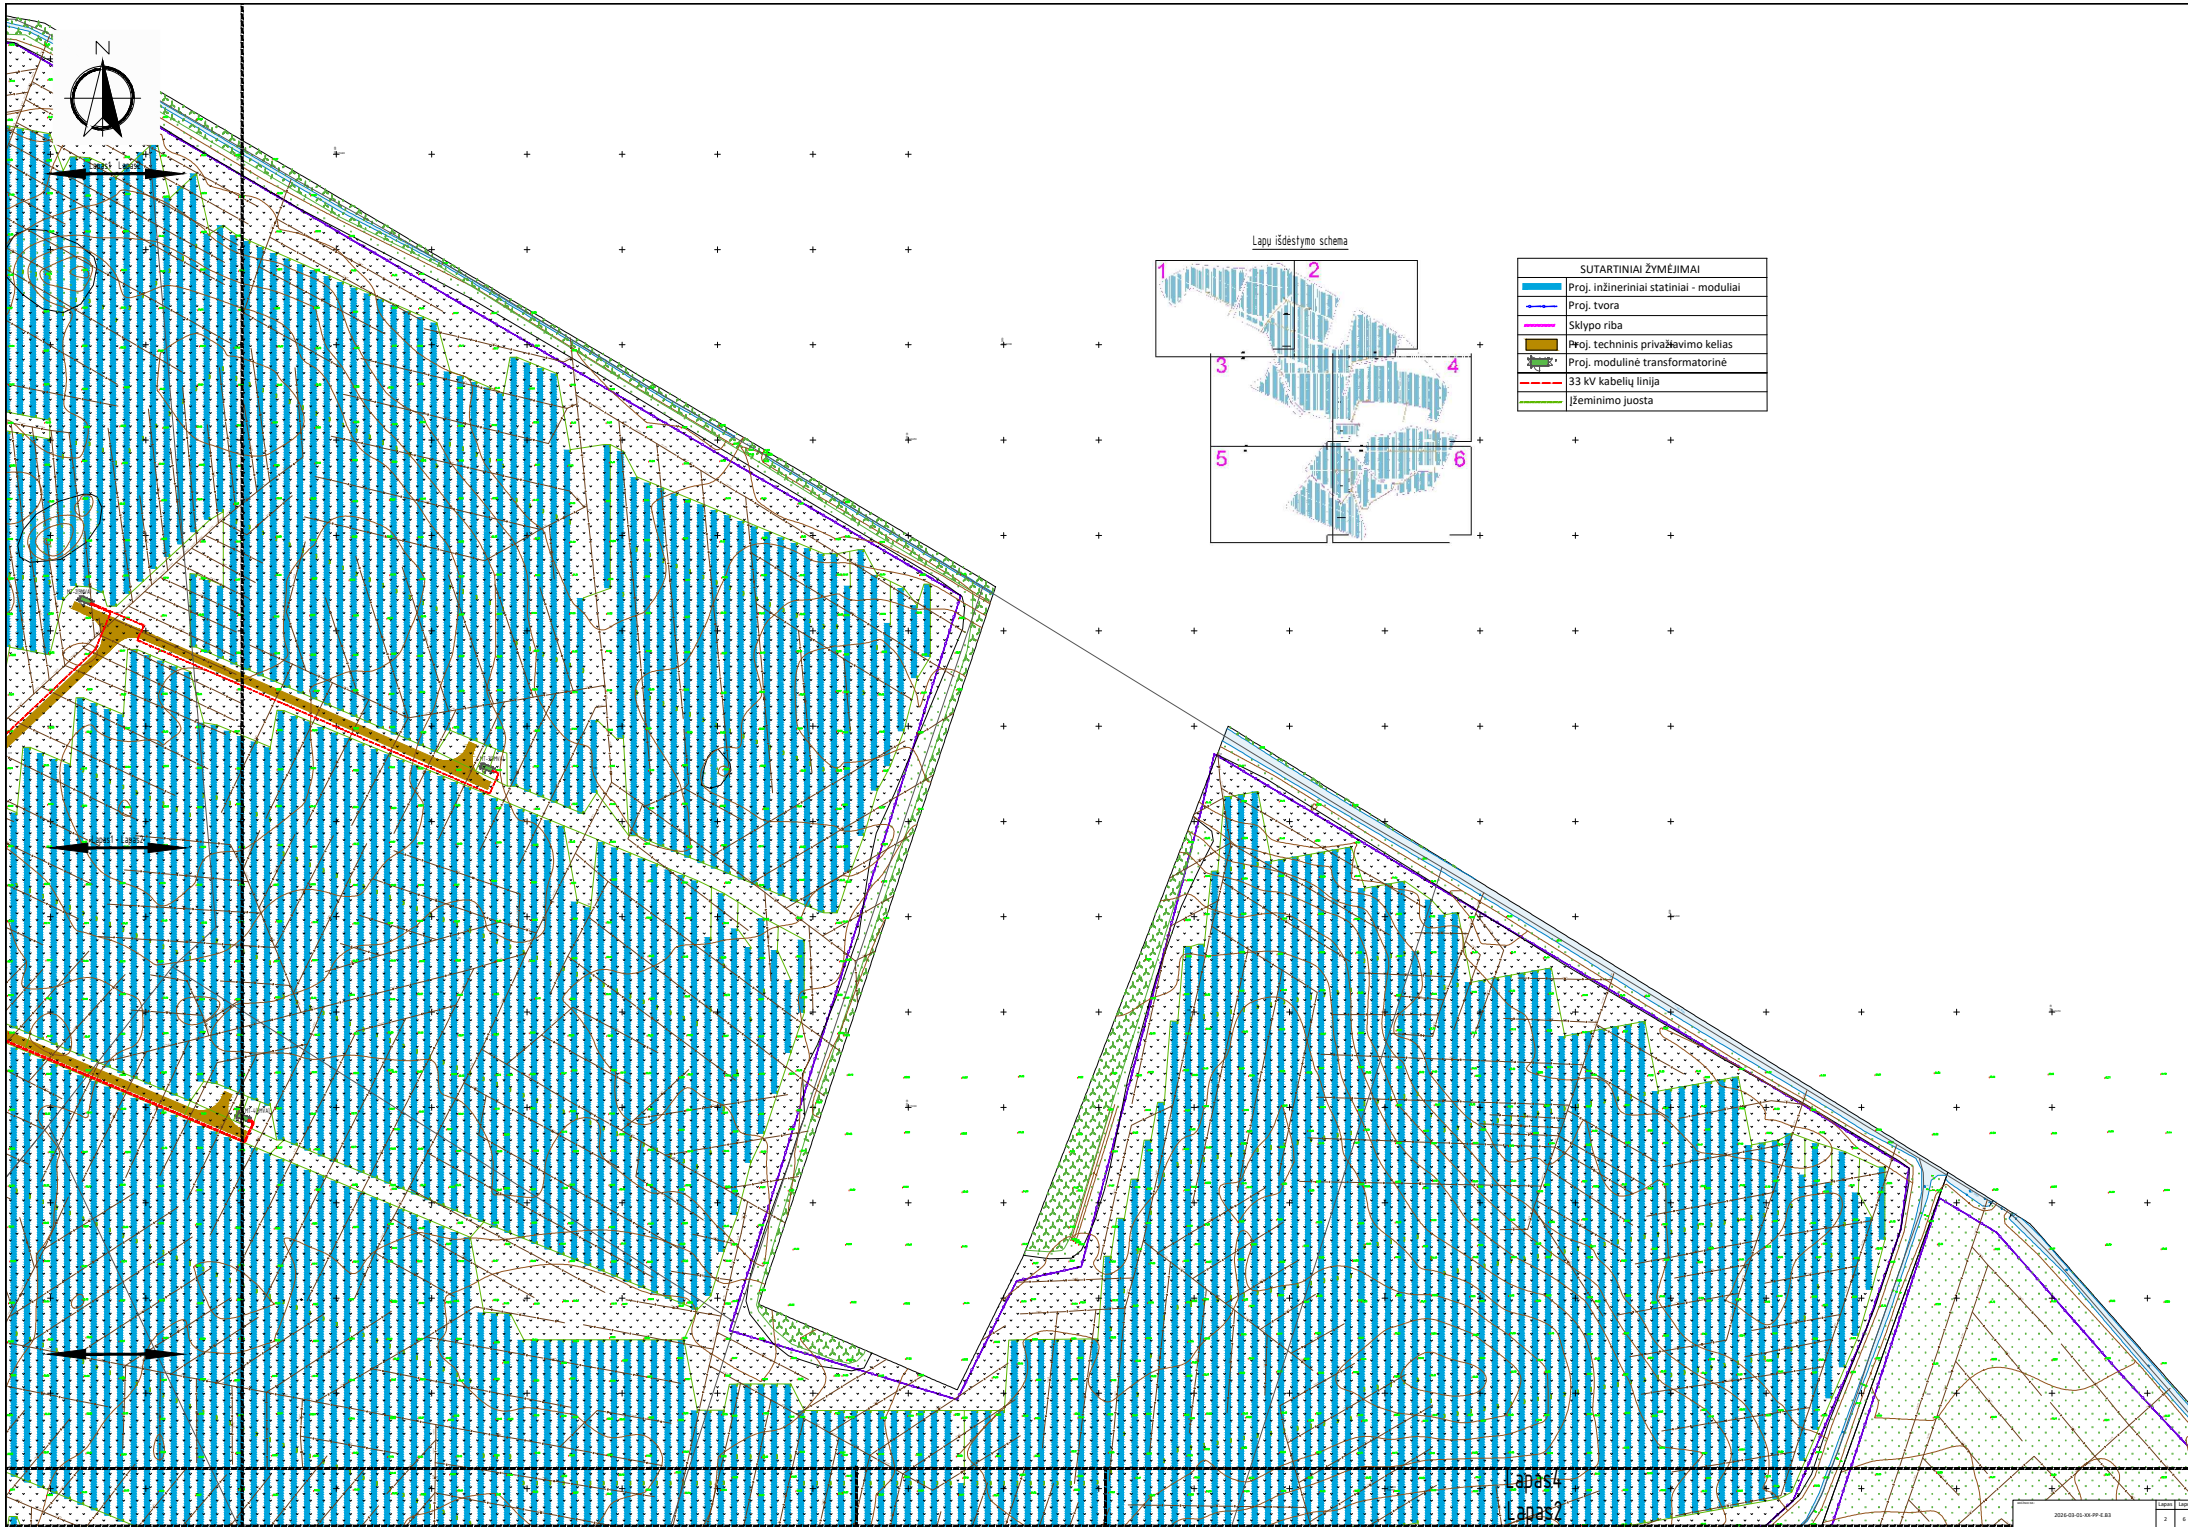
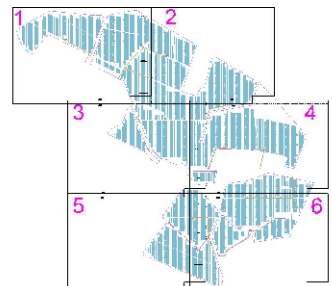


SUTARTINIAI ŽYMEJIMAI	
	Proj. inžineriniai statiniai - moduliai
	Proj. tvora
	Sklypo riba
	Proj. techninis privažiavimo kelias
	Proj. modulinė transformatorinė
	33 kV kabelių linija
	Ižeminimo juosta



Lapu išdėstymo schema




SUTARTINIAI ŽYMĖJIMAI	
	Proj. inžineriniai statiniai - moduliai
	Proj. tvora
	Sklypo riba
	Proj. techninis privažiavimo kelias
	Proj. modulinė transformatorinė
	33 kV kabelių linija
	Ižeminimo juosta


Lapas 4
Lapas 2



Lapas3
Lapas1

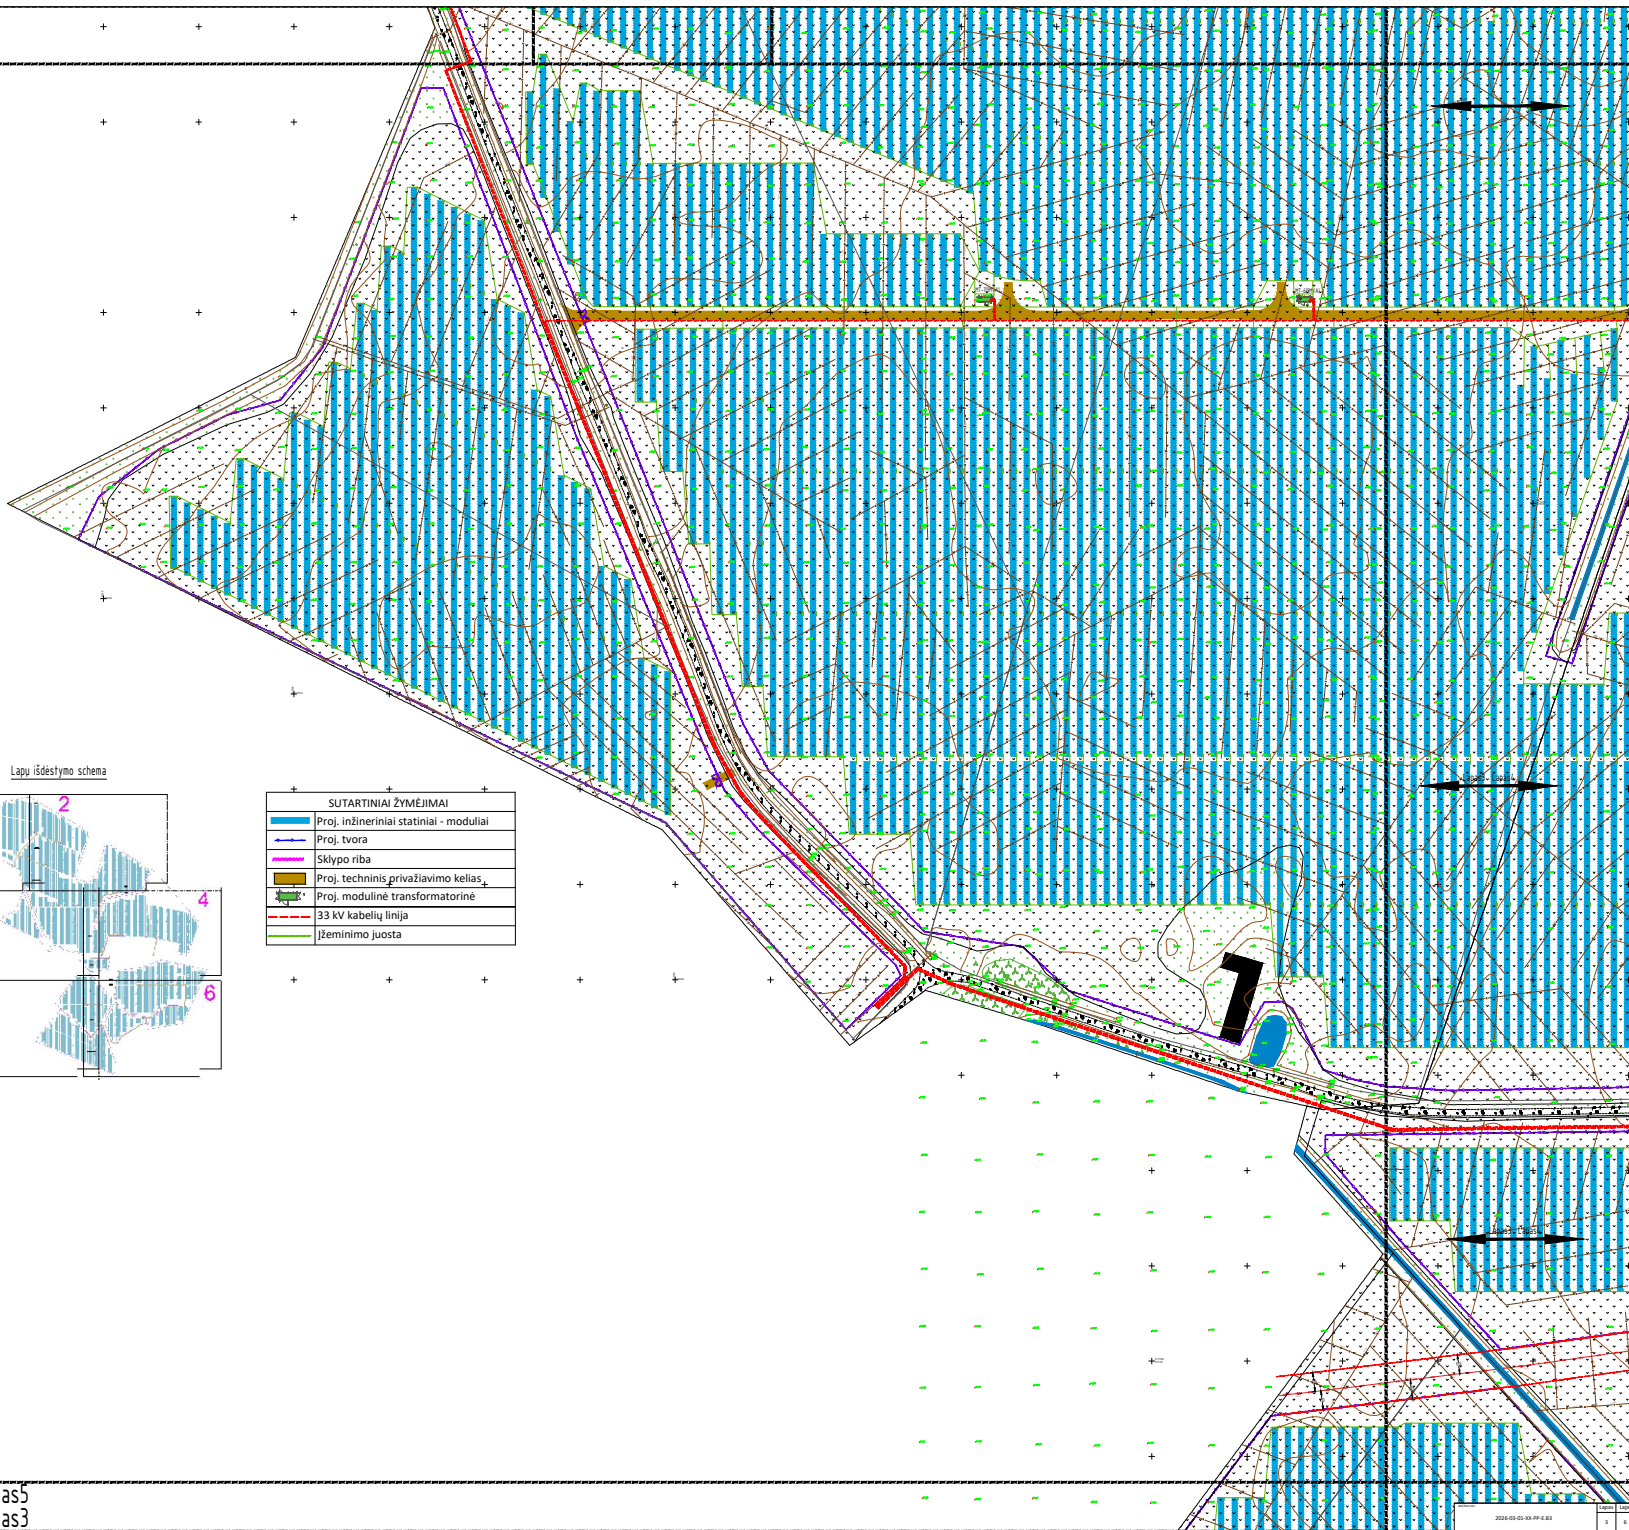

Lapu išdėstymo schema

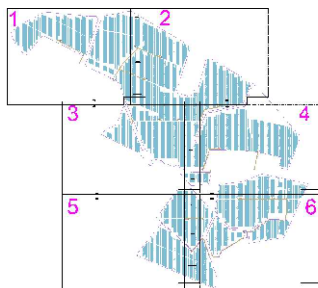

SUTARTINIAI ŽYMĖJIMAI	
	Proj. inžineriniai statiniai - moduliai
	Proj. tvora
	Sklypo riba
	Proj. techninis privažiavimo kelias
	Proj. modulinė transformatorinė
	33 kV kabelių linija
	Įžeminimo juosta


Lapas5
Lapas3



Lapas4
Lapas2

SUTARTINIAI ŽYMĖJIMAI	
	Proj. inžineriniai statiniai - moduliai
	Proj. tvora
	Sklypo riba
	Proj. techninis privažiavimo kelias
	Proj. modulinė transformatorinė
	33 kV kabelių linija
	Įžeminimo juosta


Lapu išdėstymo schema

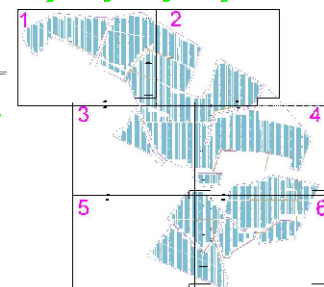


Lapas4
Lapas6



Lapų išdėstymo schema

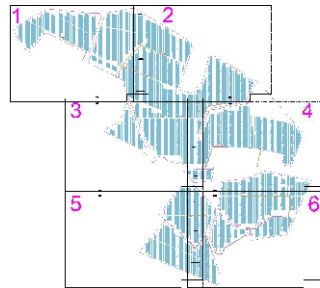


SUTARTINIAI ŽYMĖJIMAI	
	Proj. inžineriniai statiniai - moduliai
	Proj. tvora
	Sklypo riba
	Proj. techninis privažiavimo kelias
	Proj. modulinė transformatorinė
	33 kV kabelių linija
	Įžeminimo juosta

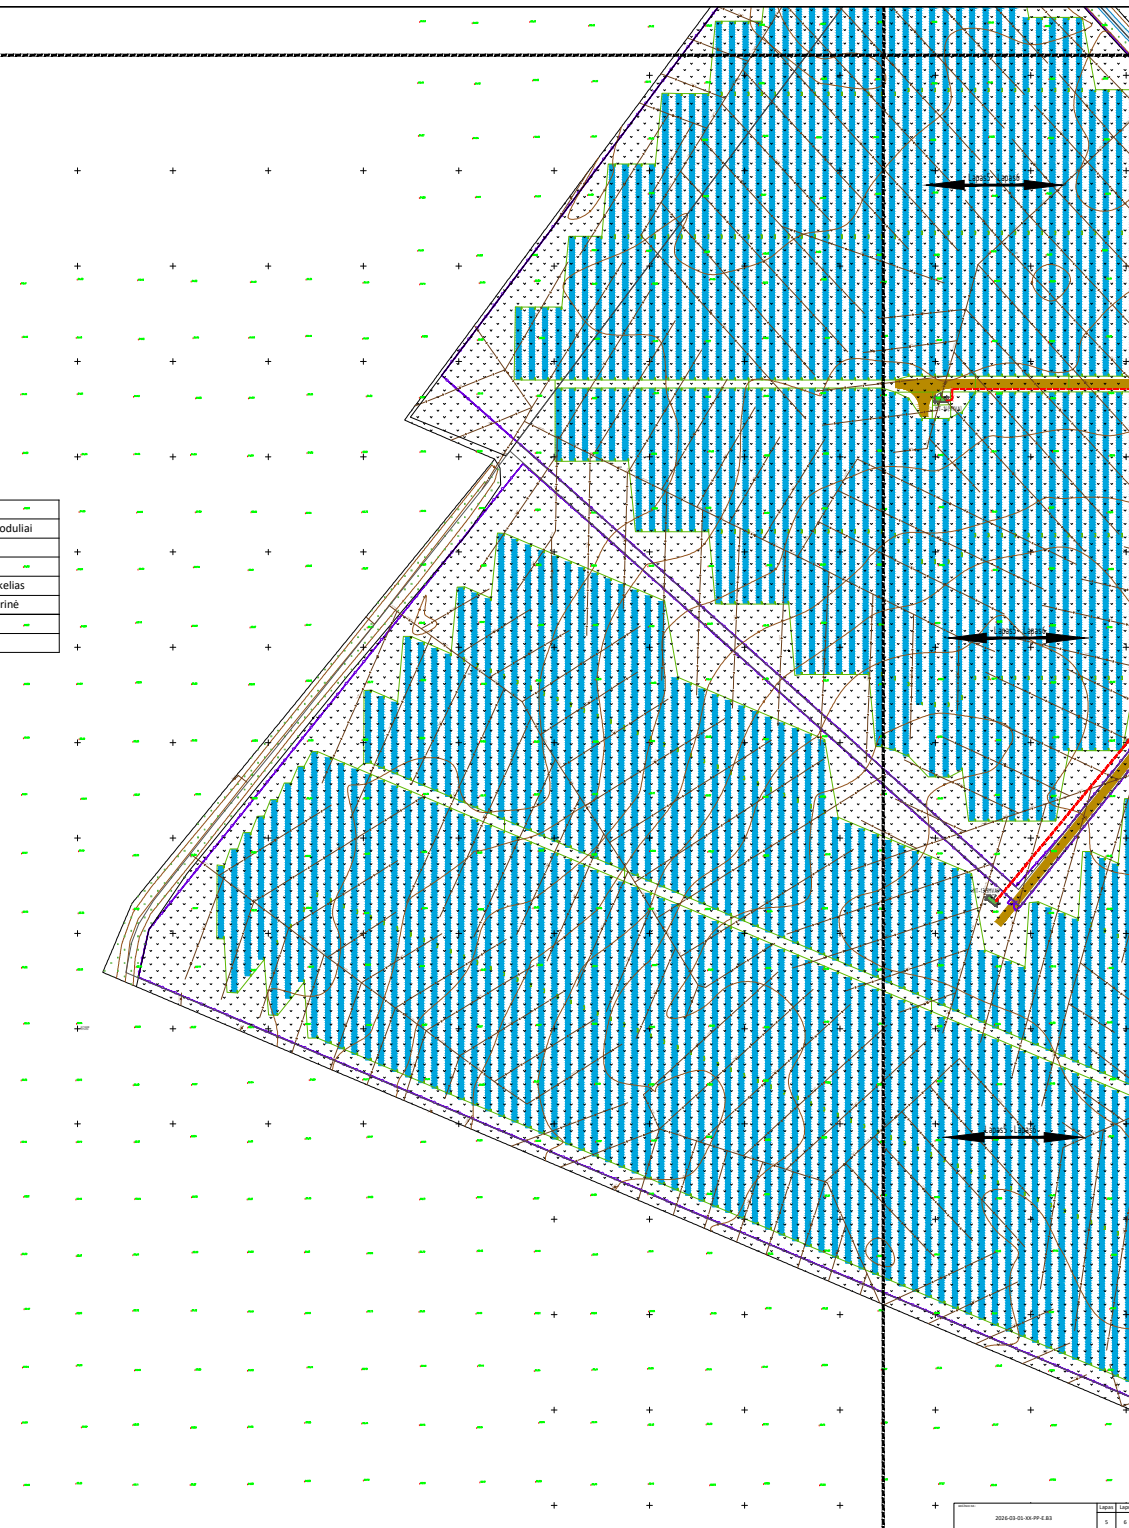



Lapu išdėstymo schema

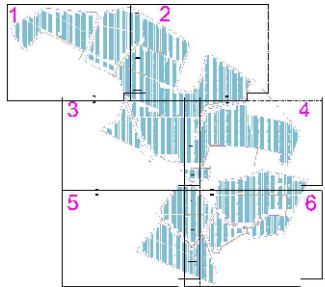

SUTARTINIAI ŽYMĖJIMAI	
	Proj. inžineriniai statiniai - moduliai
	Proj. tvora
	Sklypo riba
	Proj. techninis privažiavimo kelias
	Proj. modulinė transformatorinė
	33 kV kabelių linija
	Įžeminimo juosta