



UAB „ARCHSTUDIJA“

Konstitucijos pr. 9-41, 09308 Vilnius

Įmonės kodas: 300056347

Tel.: +370 5 210 1297

El. p.: info@archstudija.lt

PROJEKTO NR.

TV-V06-PP-SP

STATYTOJAS (UŽSAKOVAS)

UAB „Troškūnų vėjas“ (į. k. 304961519), Konstitucijos pr. 9-41, 09308 Vilnius

STATINIO PAVADINIMAS

ENERGIJOS IŠ ATSINAUJINANČIŲ IŠTEKLIŲ GAMYBOS STATINIO (PASKIRTIES GRUPĖ – KITI INŽINERINIAI STATINIAI) ANYKŠČIŲ R. SAV., VIEŠINTŲ SEN., PUTINO K. (SKLYPO KAD. Nr. 3452/0001:435) STATYBOS PROJEKTAS

STATYBOS RŪŠIS

NAUJA STATYBA

OBJEKTO VIETA

ANYKŠČIŲ R. SAV., VIEŠINTŲ SEN., PUTINO K.

PROJEKTO ETAPAS

PROJEKTINIAI PASIŪLYMAI

STATINIO KATEGORIJA

YPATINGASIS STATINYS

DALIS

SKLYPO PLANO

PROJEKTO VADOVAS

Atestato Nr. A1731

NORBERTAS JADELLO

PROJEKTO DALIES
VADOVAS

Atestato Nr. A1731

NORBERTAS JADELLO


VILNIUS 2026

PROJEKTO DOKUMENTŲ SUDĖTIES ŽINIARAŠTIS

Eil. Nr.	ŽYMUO	PAVADINIMAS	PSL. NR.	PASTABOS
1.	TV-V06-PP-BD	BENDROJI DALIS	186	
2.	TV-V06-PP-SP	SKLYPO PLANO DALIS	8	
3.	TV-V06-PP-E	ELEKTROTECHNIKOS DALIS	127	
	VISO BYLOJE:		321	3 DALYS

TURINYS


Eil. Nr.	ŽYMUO	PAVADINIMAS	PSL. NR.	PASTABOS
	TV-V06-PP-SP	SKLYPO PLANO DALIS	1	
1.	TV-V06-PP-SP	Projekto dokumentų sudėties žiniaraštis	2	
2.	TV-V06-PP-SP-01	Aiškinamasis raštas	3	
3.	TV-V06-PP-SP-02	Situacijos planas, M 1:20 000	6	
4.	TV-V06-PP-SP-03	Sklypo planas M 1:500	7	
5.	TV-V06-PP-SP-04	Sklypo vertikalusis ir sutvarkymo planas, M 1:500	8	
	VISO BYLOJE:		8	

0	2026-02	Statybos leidimui		
Laida	Išleidimo data	Laidos statusas. Keitimo priežastis (jei taikoma)		
Atestato Nr.	 <div> UAB „ARCHSTUDIJA“ Konstitucijos pr. 9-41 09308 Vilnius j. k. 300056347 tel.: +370 5 210 1297 </div>			PROJEKTO DOKUMENTŲ SUDĖTIES ŽINIARAŠTIS
A1731	PV	Norbertas Jadello	2026	TV-V06-PP-SP
A1731	PDV	Norbertas Jadello	2026	




AIŠKINAMASIS RAŠTAS

- **Statomi objektai** – iki 8,0 MW galios vėjo elektrinė (Nr. V06).
- **Statybos vieta** – Anykščių r. sav., Viešintų sen., Putino k., sklypo kad. Nr. 3452/0001:435.
- **Situacija:**
Žemės sklypas vėjo elektrinės statybai – Anykščių rajono savivaldybės Viešintų seniūnijos Putino kaime. Sklypas išsidėstęs apie 22,4 km nuo Anykščių miesto ir apie 7,6 km nuo Viešintų miestelio. Artimiausi kaimai – Rakutėnai, Antalina, Pelyšos I.

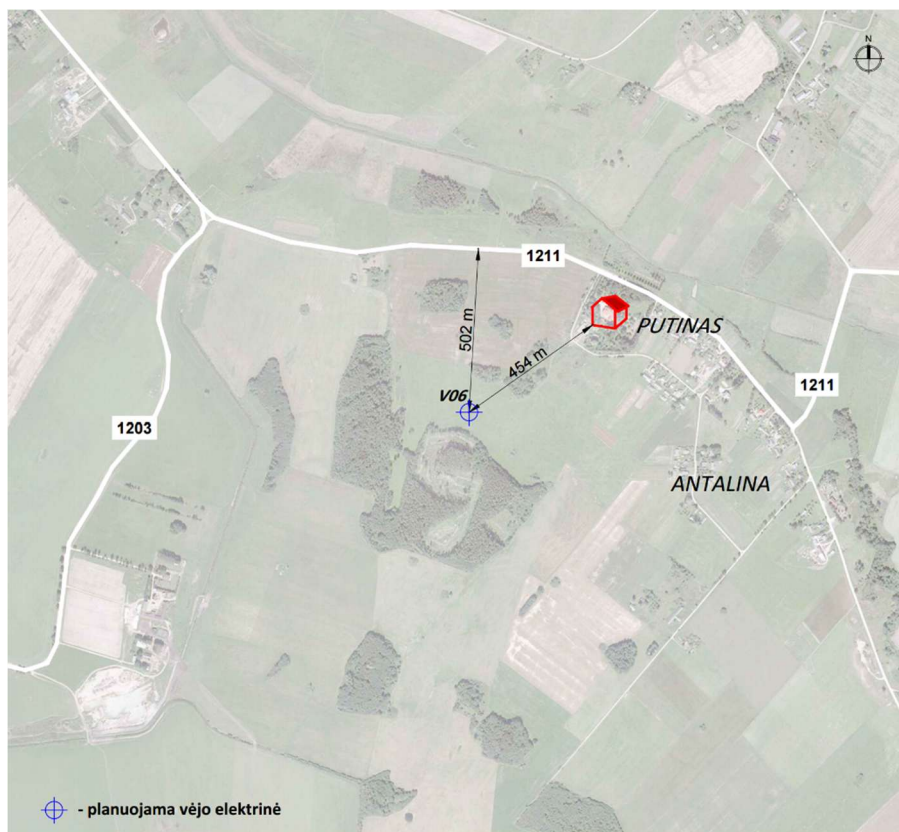Artimiausias gyvenamas namas nuo planuojamos ūkinės veiklos nutolęs apie 454 m atstumu.



- **Statybos rūšis** – nauja statyba.
- **Statinio paskirtis** – 4. Kiti inžineriniai statiniai, 4.1. Energijos iš atsinaujinančių išteklių gamybos.
- **Statytojas** – UAB „Troškūnų vėjas“ (j. k. 304961519), Konstitucijos pr. 9-41, 09308 Vilnius.
- **Techninis projektas parengtas vadovaujantis šiais dokumentais:**
 - Lietuvos Respublikos statybos įstatymas (Žin., 1996, Nr. 32-788; 2001, Nr. 101-3597, su vėlesniais pakeitimais ir papildymais);
 - STR 1.01.03:2017 „Statinių klasifikavimas“ (TAR, 2016-11-21, Nr. 27168, su vėlesniais pakeitimais ir papildymais);

0	2026-02	Statybos leidimui		
Laida	Išleidimo data	Laidos statusas. Keitimo priežastis (jei taikoma)		
Atestato Nr.	 <small>UAB „ARCHSTUDIJA“ Konstitucijos pr. 9-41 09308 Vilnius j. k. 300056347 tel.: +370 5 210 1297</small>			AIŠKINAMASIS RAŠTAS
A1731	PV	Norbertas Jadello		2026
A1731	PDV	Norbertas Jadello		2026
TV-V06-PP-SP-01				

- STR 1.04.04:2017 „Statinio projektavimas, projekto ekspertizė“ (TAR, 2016-11-11, Nr. 26687, su vėlesniais pakeitimais ir papildymais);
- STR 1.05.01:2017 „Statybą leidžiantys dokumentai. Statybos užbaigimas. Nebaigto statinio registravimas ir perleidimas. Statybos sustabdymas. Savavališkos statybos padarinių šalinimas. Statybos pagal neteisėtai išduotą statybą leidžiantį dokumentą padarinių šalinimas“ (TAR, 2016-12-12, Nr. 28700, su vėlesniais pakeitimais ir papildymais)
- STR 1.01.08:2002 „Statinio statybos rūšys“ (Žin., 2002, Nr. 119-5372, su vėlesniais pakeitimais ir papildymais);
- STR 2.01.06:2009 „Statinių apsauga nuo žaibo. Išorinė statinių apsauga nuo žaibo“ (Žin., 2009, Nr. 138-6095, su vėlesniais pakeitimais ir papildymais);
- Bendrosios gaisrinės saugos taisyklės (Žin., 2005, Nr. 26-852, su vėlesniais pakeitimais ir papildymais).
- **Naudotos kompiuterinės programos:**
 - Microsoft Office (MS Word);
 - Autodesk Autocad.
- **Projekto rengimo pagrindas** – Žemės sklypo (kadastro Nr.3452/0001:0421), esančio Putino k., Viešintų sen., Anykščių rajono sav., Utenos apskr., formavimo ir pertvarkymo projektas, patvirtintas Anykščių rajono savivaldybės mero potvarkiu 2026 m. sausio mėn. 27 d. Nr. 1-MP-38.
- **Sklypų inžinerinis – topografinis planas:** UAB „Geoplanai“ (j. k. 302650302), Žalioji g. 50, Ginduliai, 91276 Klaipėdos r.
- **Sklypų unikalūs Nr. ir plotai:**
V06 – 3452/0001:435 – 4400-6848-8157 – 0,2000 ha;
prie V06 – kad. Nr. 3452/0001:436 – 4400-6848-8179 – 58,0666 ha.
- **Sklypo paskirtis (vėjo elektrinės statybai)** – Žemės ūkio, **būdas** – Kiti žemės ūkio paskirties žemės sklypai.
- **Sklypo nuosavybės teisė:**
V06 – UAB, ilgalaikė nuoma UAB „Troškūnų vėjas“ pagal 2019-11-19 sutartį Nr. 2019-Č/11/19-01.
- **Sklypų specialiosios žemės ir miško naudojimo sąlygos:**
V06 – nėra.
- **Sklypo gretimybės:**
Esama pagrindinė tikslinė gretimų privačių žemės sklypų paskirtis – žemės ūkio, vyrauja ganyklos, šienaujamos pievos, taip pat dirbama žemė. Teritorijoje vyrauja vietinės reikšmės žvyruoti keliai.
- **Reljefas** – sklypo, kuriame projektuojama vėjo elektrinė, reljefas yra gan lygus: paviršiaus altitudės svyruoja nuo 94,48 m iki 94,81 m.
- **Apželdinimas** – sklype želdinių nėra.
- **Inžineriniai tinklai** – sklype yra melioracijos įrenginių.
- **Vėjo elektrinių pamatai** – tipiniai. Iki techninio darbo projekto ekspertizės bus parengta II geotechninės kategorijos projektinių inžinerinių geologinių ir geotechninių tyrimų ataskaita, pagal kurios duomenis projektuojami tikslūs vėjo elektrinės pamatai.
- **Vandentiekis, ūkio buities nuotekos** – nenumatomos.
- **Stacionarios darbo vietos** – nenumatomos.
- **Privažiavimai į sklypus** – projektuojami iš esamo vietinės reikšmės kelio, naujų nuovažų nuo valstybinės reikšmės kelių nenumatoma.
- **Statinio žaibosauga** – I žaibosaugos kategorija.
- **Buvo atlikta poveikio aplinkai vertinimo (PAV) procedūra bei gautas teigiamas sprendimas:** Aplinkos apsaugos agentūros „Sprendimas dėl iki 250 MW galios vėjo elektrinių parko Anykščių rajono savivaldybėje, Troškūnų seniūnijos, Kanapynės, Pelyšėlių I, Surdegio, Naujasėdžio, Vidugirių, Pelyšėlių II, Gerkiškių, Pienagalio, Latavėnų, Motiejūnų, Dubriškio, Pakapės kaimuose, Karčekų viensėdyje, Viešintų seniūnijos,


Antalinos, Putino, Medinų, Laičių, Maldeikių, Čiunkių, Juodžgalio, Griežionių kaimuose statybos ir eksploatavimo poveikio aplinkai“, 2023-09-18 Nr. (30-2)-A4E-9474.




- **Statybos metu susidarysiančios atliekos** turi būti išvežamos sudarius sutartį su įmonėmis, turinčiomis teisę šias atliekas tvarkyti LR galiojančių aktų ir norminių dokumentų nustatymo tvarka, žemės paviršius išlyginamas, atstatant derlingą dirvožemio sluoksnį.


Statinio projekto vadovas / Statinio projekto dalies vadovas

Norbertas Jadello  atestato Nr. A1731, išduotas 2015-03-25

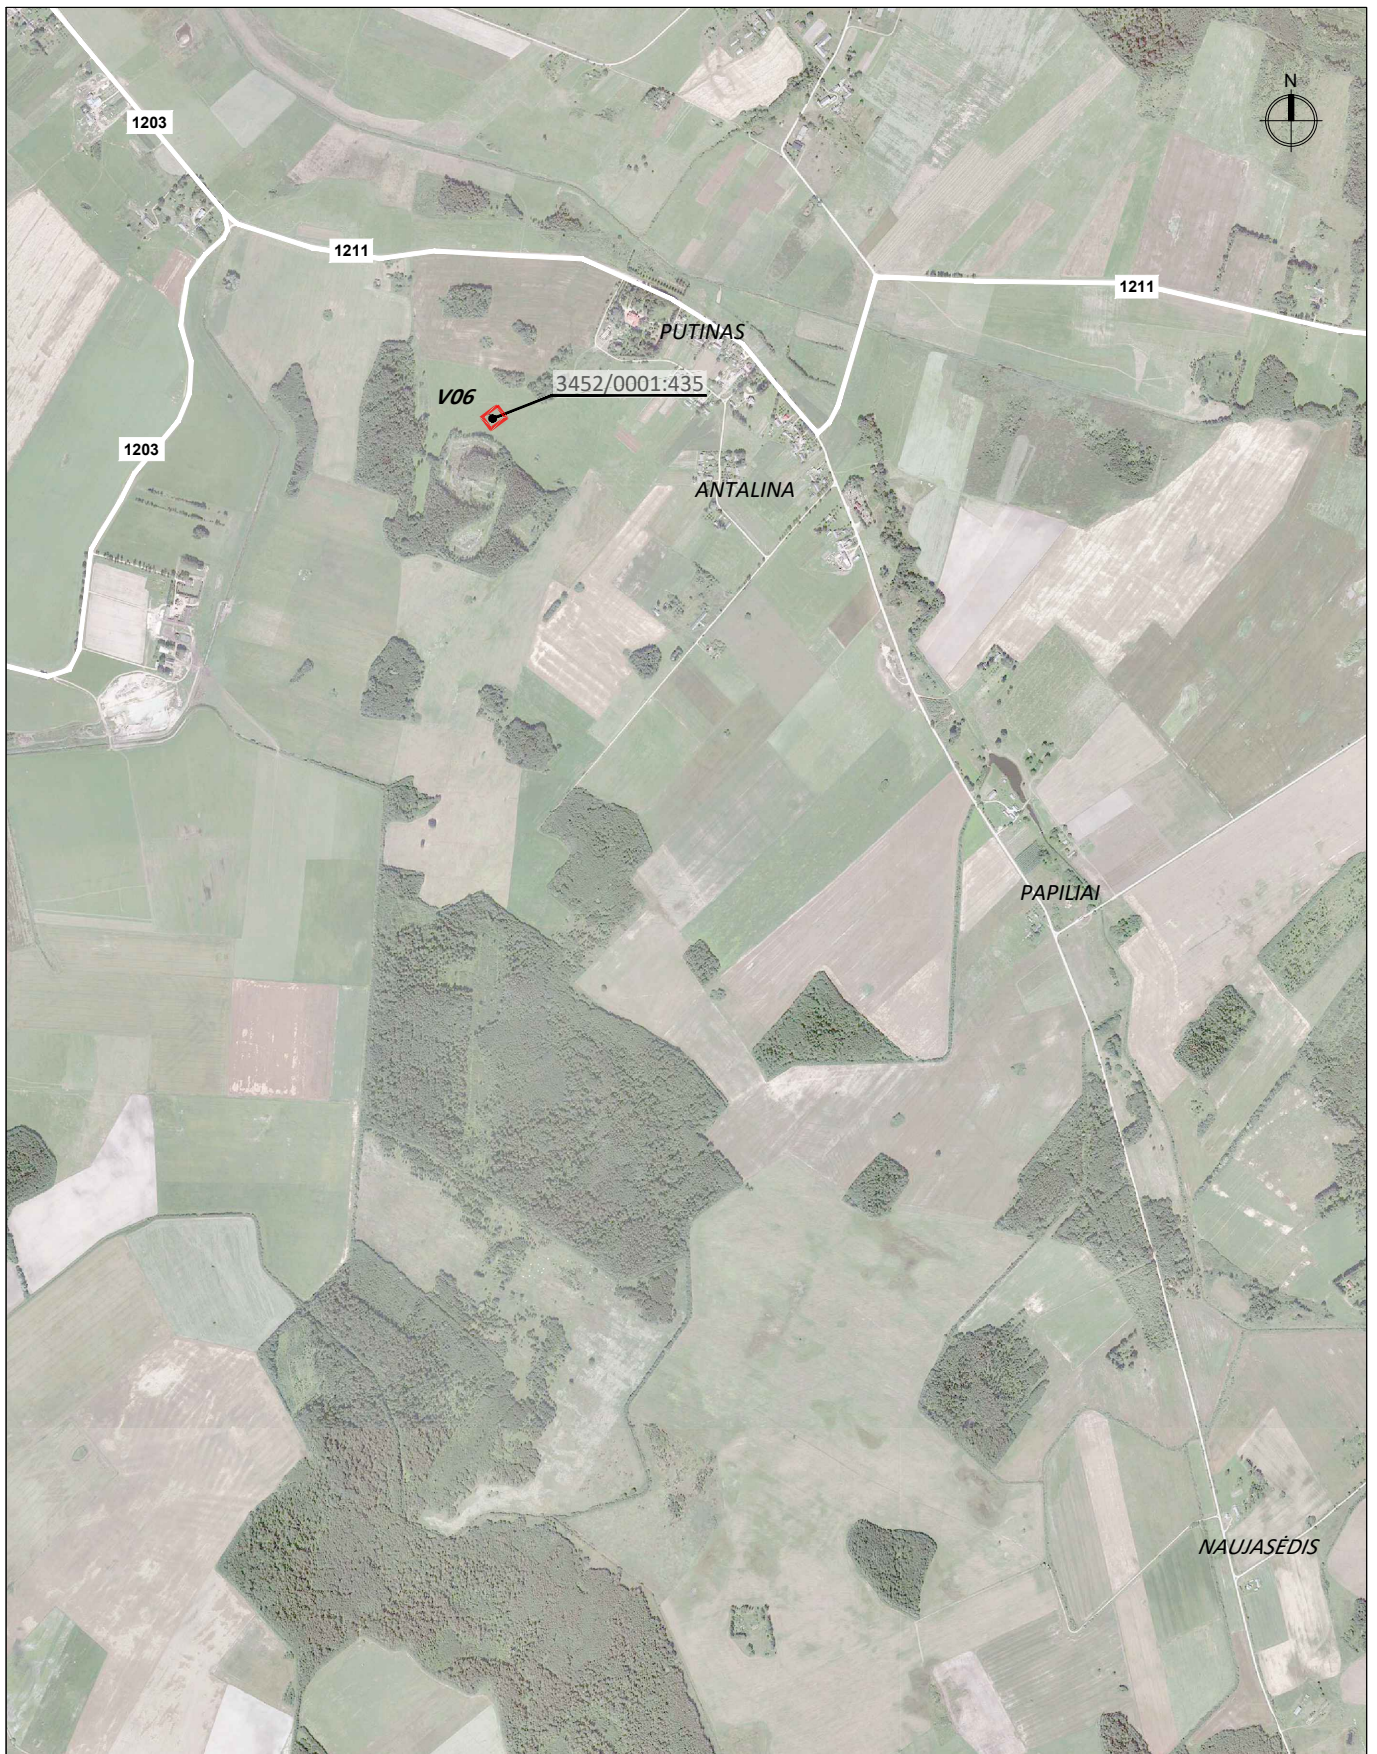
(vardas, pavardė, parašas, kvalifikacijos atestato arba pažymos Nr., data)




Atestato Nr.		<div><div>UAB „ARCHSTUDIJA“ Konstitucijos pr. 9-41 09308 Vilnius j. k. 300056347 Tel.: +370 5 210 1297</div></div>			PROJEKTO PAVADINIMAS: ENERGIJOS IŠ ATSINAUJINANČIŲ IŠTEKLIŲ GAMYBOS STATINIO (PASKIRTIES GRUPĖ - KITI INŽINERINIAI STATINIAI) ANYKŠČIŲ R. SAV., VIEŠINTŲ SEN., PUTINO K. (SKLYPO KAD. Nr. 3452/0001:435) STATYBOS PROJEKTAS			
A 1731	PV	Norbertas Jadello		2026	BRĖŽINYS: SITUACIJOS PLANAS M 1:20 000			Laida
A 1731	PDV	Norbertas Jadello		2026				0
Stadija	STATYTOJAS/UŽSAKOVAS:				BRĖŽINIO NR.: TV-V06-PP-SP-02			Lapas
pp	UAB „Troškūnų vėjas“ (j. k. 304961519), Konstitucijos pr. 9-41, 09308, Vilnius							1
								1

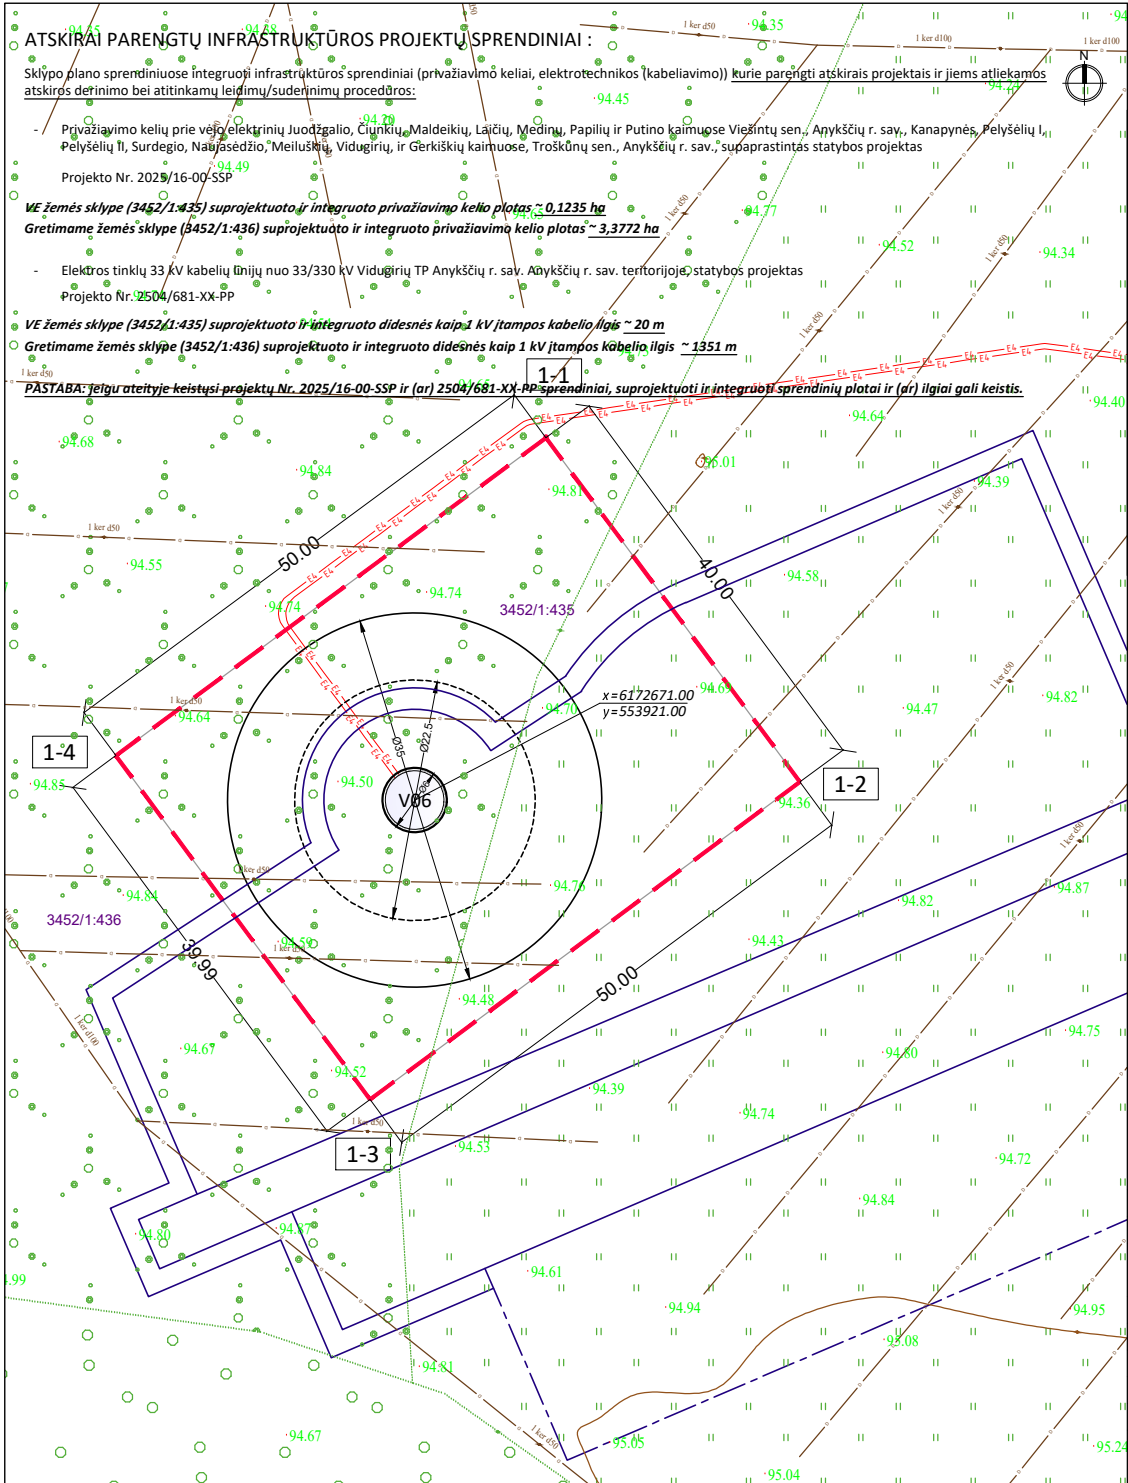

SPARNUOTĖS (175 m) PROJEKCIJA,
M 1:2500 :

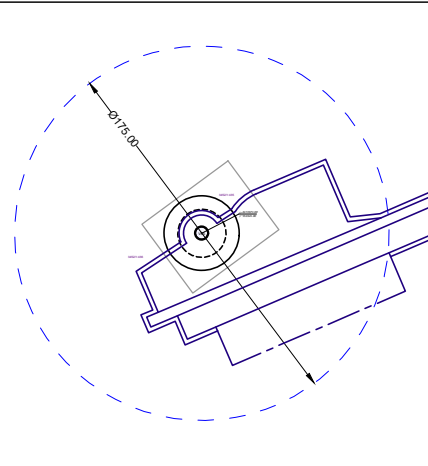

SITUACIJA:

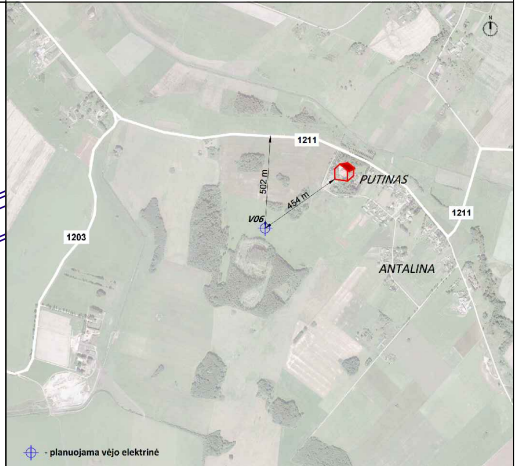

TECHNO-EKONOMINIAI RODIKLIAI:




1. kad. Nr. 3452/0001:435 (1 vėjo elektrinės statybai)		
1.1. sklypo pagrindinė naudojimo paskirtis	Žemės ūkio	
1.2. sklypo plotas	m²	2000
1.3. bendras maksimalus vėjo elektrinės aukštis	m	252
1.4. maksimalus sparnuotės (rotoriaus) diametras	m	175
1.5. sparnuotės (rotoriaus) menčių skaičius	vnt.	3


SKLYPO KAMPŲ KOORDINATĖS		
Nr.	X	Y
1-1	6172704.90	553933.25
1-2	6172672.72	553957.01
1-3	6172643.01	553916.80
1-4	6172675.18	553893.04

Projektuojamas statinys	
Inžinerinių statinių grupės	4. Kiti inžineriniai statiniai
Inžinerinių statinių pogrupiai (paskirtis)	4.1. Energijos iš atsinaujinančių išteklių gamybos
Pavadinimas	Vėjo elektrinė

EKSPLIKACIJA:

- 3452/1:435 - žemės sklypo kadastro numeris
- — — — — žemės sklypo riba (geodeziškai išmatuota)
- - - - - žemės sklypo riba (preliminarijai išmatuota)
- - - - - žemės sklypo, kuriame projektuojama vėjo elektrinė, riba
- - vėjo elektrinės pamato plokštė (vaizduojami ribiniai dydžiai - minimalus skersmuo 22,5 m ir maksimalus skersmuo 35 m), stiebo skersmuo - 6 m
- - vėjo elektrinės (VE) numeris
- — — — — privažiavimo keliai (suprojektuotas atskiru susisiekimo projektu, integruoti sprendiniai)
- — — — — laikina kranų surinkimo aikštelė
- Šiam projektui atliekamas atskiras derinimo bei atitinkamų leidimų/suderinimų procedūros.
- Gretimame žemės sklype (3452/1:436) suprojektuotos ir integruotos laikinos aikštelės plotas 0,1716 ha
- — — — — didesnės kaip 1 kV įtampos kabeliai (suprojektuoti atskiru inžinerinių tinklų projektu, integruoti sprendiniai)
- ↗ 9.68 ↘ - matmenys

0	2026-02	Statybos leidimui					
Laida	Išleidimo data	Laidos statusas. Keitimo priežastis (jei taikoma)					
Atestato Nr.	 modernūs sprendimai		UAB „ARCHSTUDIJA“ Konstitucijos pr. 9-41 09308 Vilnius j. k. 300056347 Tel.: +370 5 210 1297		STATINIO PAVADINIMAS: ENERGIJOS IŠ ATSINAUJINANČIŲ IŠTEKLIŲ GAMYBOS STATINIO (PASKIRTIES GRUPĖ - KITI INŽINERINIAI STATINIAI) ANYKŠČIŲ R. SAV., VIEŠINTŲ SEN., PUTINO K. (SKLYPO KAD. Nr. 3452/0001:435) STATYBOS PROJEKTAS		
A 1731	PV	Norbertas Jadello		2026	BRĖŽINYS: SKLYPO PLANAS, M 1:500	Laida	
A 1731	PDV	Norbertas Jadello		2026		0	
Stadija	STATYTOJAS/ŪSĄKOVAS:				BRĖŽINIO NR.:	Lapas	Lapų
pp	UAB „Troškūnų vėjas“ (j. k. 304961519), Konstitucijos pr. 9-41, 09308 Vilnius				TV-V06-PP-03	1	1

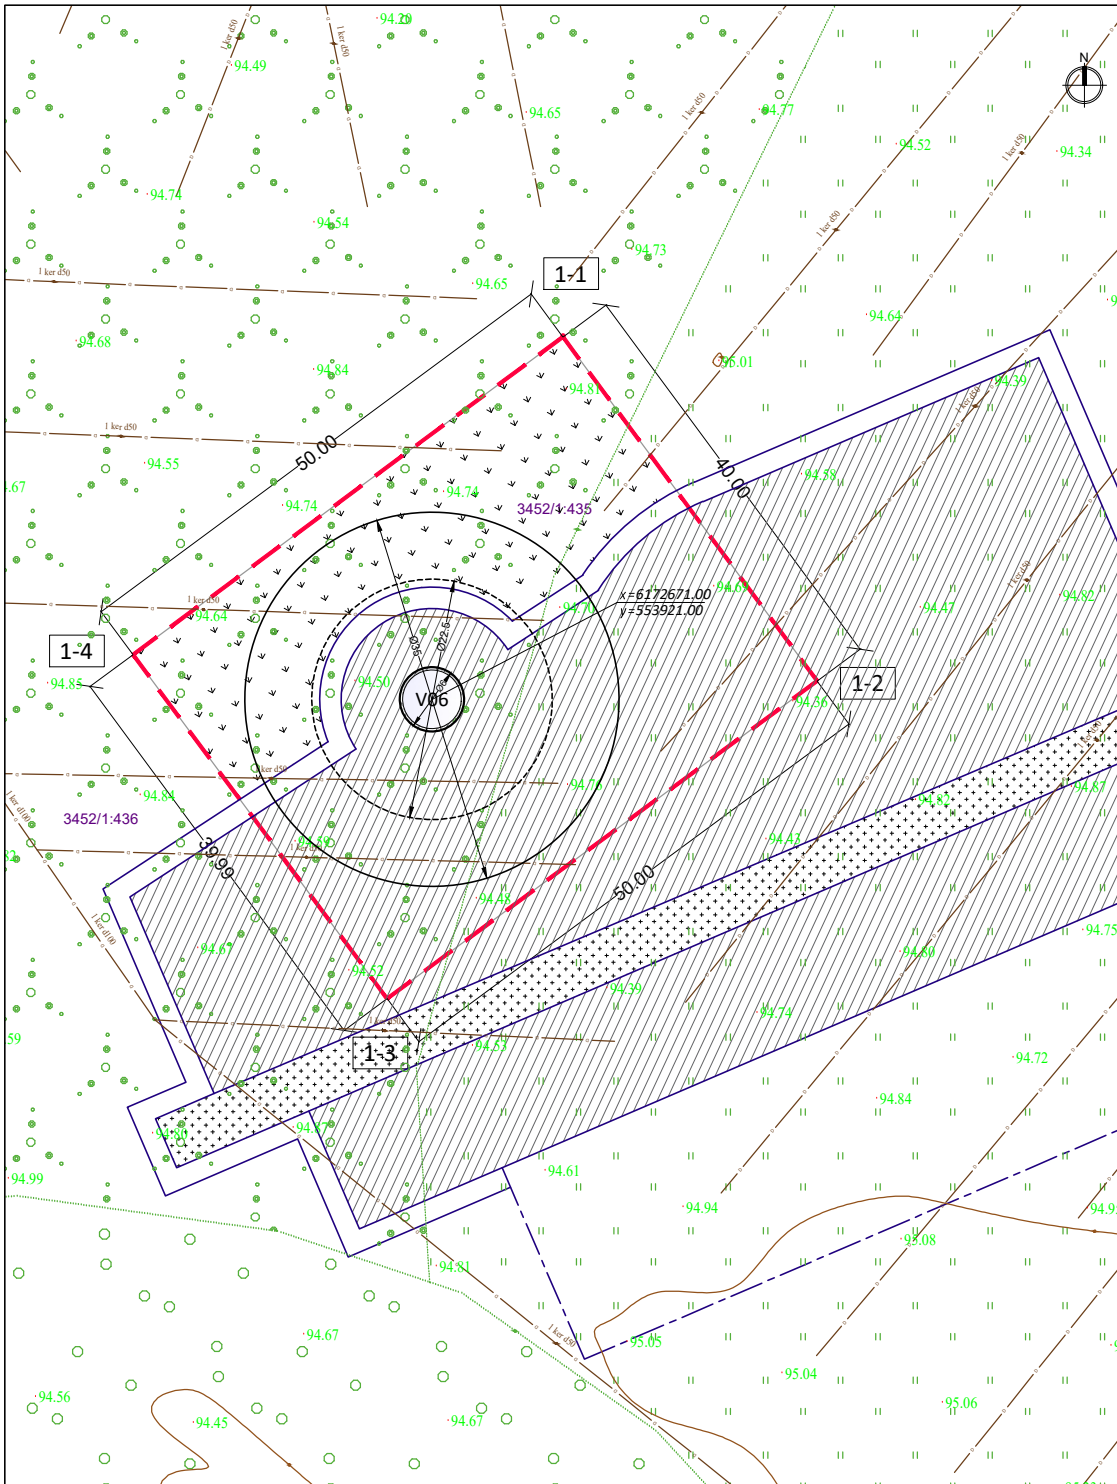

ATSKIRAI PARENGTŲ INFRASTRUKTŪROS PROJEKTŲ SPRENDINIAI :

Sklypo plano sprendiniuose integruoti infrastruktūros sprendiniai (privažiavimo keliai) kurie parengti atskiru projektu ir jiems atliekamos atskiros derinimo bei atitinkamų leidimų/suderinimų procedūros:

- Privažiavimo kelių prie vėjo elektrinių Juodžgalio, Čiunkių, Maldeikių, Laičių, Medinų, Papilių ir Putino kaimuose Viešintų sen., Anykščių r. sav., Kanapynės, Pelyšėlių I, Pelyšėlių II, Surdegio, Naujasėdžio, Meiluškių, Vidugirių, ir Gerkiškių kaimuose, Troškūnų sen., Anykščių r. sav., supaprastintas statybos projektas

Projekto Nr. 2025/16-00-SSP


VE žemės sklype (3452/1:435) suprojektuota ir integruota privažiavimo kelio plotas ~0,1235 ha

Gretimame žemės sklype (3452/1:436) suprojektuota ir integruota privažiavimo kelio plotas ~3,3772 ha


TECHNO-EKONOMINIAI RODIKLIAI:

1. kad. Nr. 3452/0001:435 (1 vėjo elektrinės statybai)		
1.1. sklypo pagrindinė naudojimo paskirtis	Žemės ūkio	
1.2. sklypo plotas	m²	2000
1.3. bendras maksimalus vėjo elektrinės aukštis	m	252
1.4. maksimalus sparnuotės (rotoriaus) diameteras	m	175
1.5. sparnuotės (rotoriaus) menčių skaičius	vnt.	3

SKLYPO KAMPŲ KOORDINATĖS			
Nr.	X	Y	
1-1	6172704.90	553933.25	
1-2	6172672.72	553957.01	
1-3	6172643.01	553916.80	
1-4	6172675.18	553893.04	

0	2026-02	Statybos leidimui				
Laida	Išleidimo data	Laidos statusas. Keitimo priežastis (jei taikoma)				
Atestato Nr.			UAB „ARCHSTUDIJA“ Konstitucijos pr. 9-41 09308 Vilnius j. k. 300056347 Tel.: +370 5 210 1297		STATINIO PAVADINIMAS: ENERGIJOS IŠ ATSINAUJINANČIŲ IŠTEKLIŲ GAMYBOS STATINIO (PASKIRTIES GRUPĖ - KITI INŽINERINIAI STATINIAI) ANYKŠČIŲ R. SAV., VIEŠINTŲ SEN., PUTINO K. (SKLYPO KAD. Nr. 3452/0001:435) STATYBOS PROJEKTAS	
	modernūs sprendimai					
A 1731	PV	Norbertas Jadello	2026	BRĖŽINYS: SKLYPO VERTIKALUSIS IR SUTVARKYMO PLANAS, M 1:500		
A 1731	PDV	Norbertas Jadello	2026			
Stadija	STATYTOJAS/ŪŽSAKOVAS:				BRĖŽINIO NR.:	
pp	UAB „Troškūnų vėjas“ (j. k. 304961519), Konstitucijos pr. 9-41, 09308 Vilnius				TV-V06-PP-04	
					Lapas	Lapų
					1	1

SITUACIJA:

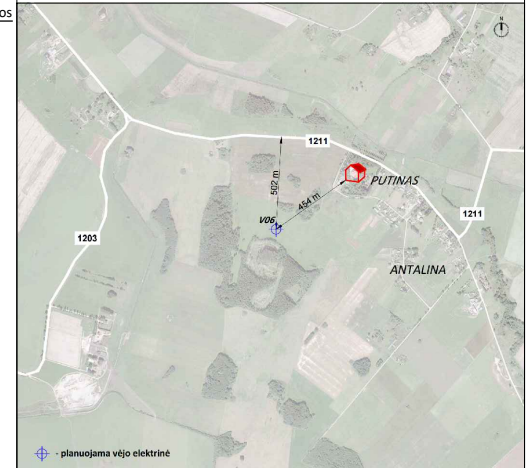

EKSPLIKACIJA:

- 3452/1:435 - žemės sklypo kadastro numeris
- žemės sklypo riba (geodeziškai išmatuota)
- - - žemės sklypo riba (preliminariai išmatuota)
- - - žemės sklypo, kuriame projektuojama vėjo elektrinė, riba
- - vėjo elektrinės pamato plokštė (vaizduojami ribiniai dydžiai - minimalus skersmuo 22,5 m ir maksimalus skersmuo 35 m), stiebo skersmuo - 6 m
- - vėjo elektrinės (VE) numeris
- privaziavimo kelias (suprojektuotas atskiru susisiekimo projektu, integruoti sprendiniai)
- - - laikina krantų surinkimo aikštelė
Šiam projektui atliekamas atskiros derinimo bei atitinkamų leidimų/suderinimų procedūros.
- Gretimame žemės sklype (3452/1:436) suprojektuotas ir integruotas laikinos aikštelės plotas 0,1716 ha
- ▨ - privažiavimo kelio skaldos danga (suprojektuotas atskiru susisiekimo projektu, integruoti sprendiniai)
- ▨ - statybos aikštelės skaldos danga (suprojektuotas atskiru susisiekimo projektu, integruoti sprendiniai)
- ▨ - žaliųjų plotai
- ↖ 0.68 - matmenys