




ŽEMĖS SKLYPO PLANAS M 1:1000

Sklypo plotas 6898 m²

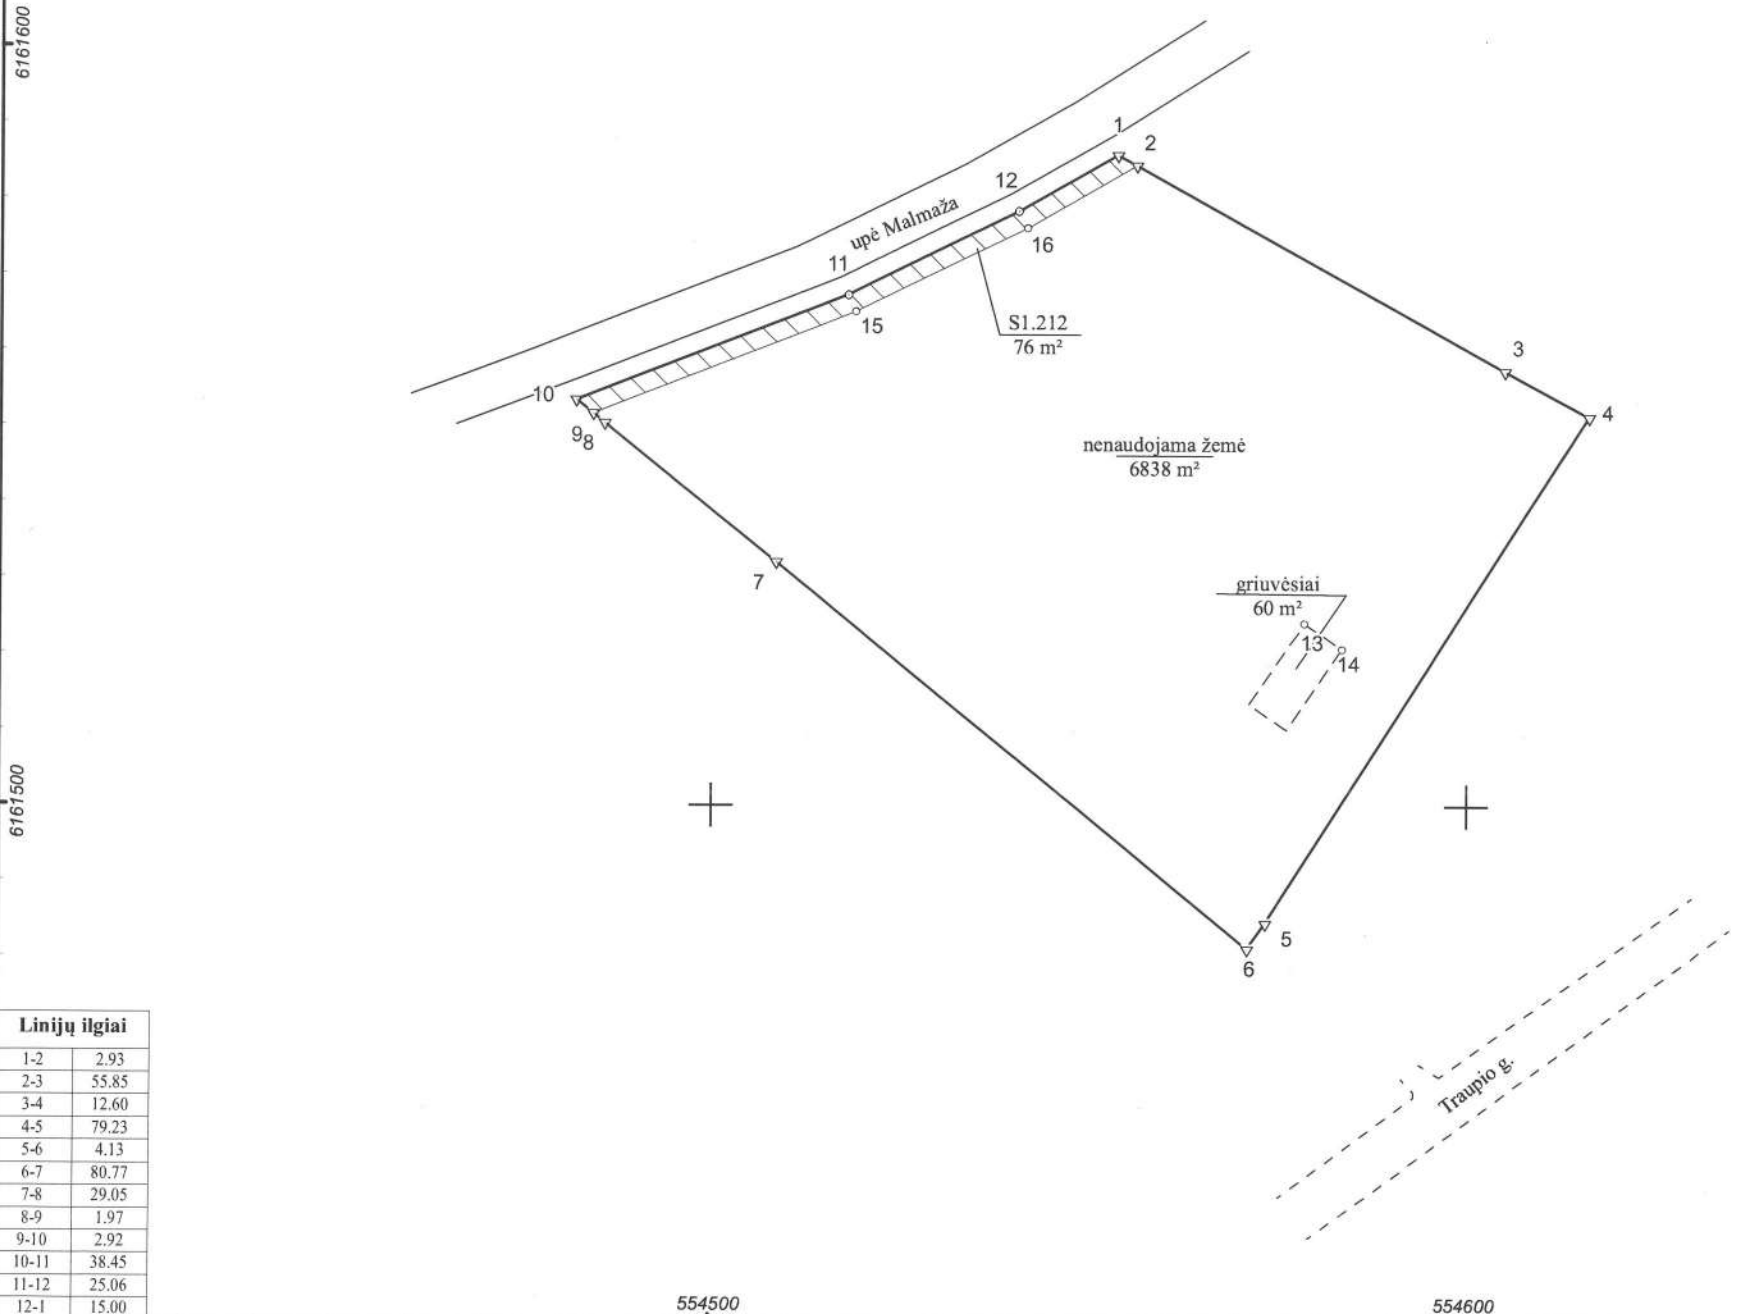

Linijų ilgiai	
1-2	2.93
2-3	55.85
3-4	12.60
4-5	79.23
5-6	4.13
6-7	80.77
7-8	29.05
8-9	1.97
9-10	2.92
10-11	38.45
11-12	25.06
12-1	15.00

Kadastro:	vietovė	Troškūnų m.	blokas	sklypas
Žemės sklypo kadastro Nr.			3 4 7 8 0 0 0 2	

Savivaldybė	Anykščių r.
Seniūnija	
Gyvenamoji vietovė	Troškūnų m.
Gatvė, namo Nr.	Traupio g.

Gretimybė	Gretimo žemės sklypo kadastro Nr.	Pastabos
1-3		LŽF
3-4	3478/0002:23	
4-5	3478/0002:44	
5-7		LŽF
7-8	3480/0001:348	
8-10	3480/0001:801	
10-12-1		upė Malmaža

Su pagal 2024 m. rugsėjo mėn. 10 d. atliktą žemės sklypo ribų paženklinimą-parodymą parengtame žemės sklypo plane išbraižytomis ribomis ir apskaičiuotu žemės sklypo plotu sutinku:

I. Lietuvos Respublika
(vardas, pavardė) **Meras Kęstutis Tubis** (parašas) *[Signature]* 2024-11-13 (data)

UAB "GEOVISATA"

Laisvės pr. 121, 06120 Vilnius, el. paštas info@geovisata.com, tel.: 852760891

Pareigos	Parašas	Vardas ir pavardė	Data
Inž. geod. žemėtvarkos	<i>[Signature]</i>	EVALDAS KUPRYS	2024-09-10

Matininko kvalifikacijos pažymėjimo Nr.: 2M-M-2170 GEO OBJEKTO KODAS: 4400-6443-3212



