

# Dainius Urbonas

Pažymos Nr.: 434327  
J.Žemgulio g. 46 - 116  
Tel.: 8-616-73610  
dainius.urbonas@gmail.com

Statinio projekto etapas	Projektinis pasiūlymas	
Projekto pavadinimas	Gyvūnų auginimo pastatų paskirties ir žemės ūkio pastatų paskirties grupės, Trakinių g. 11, Didžiakaimio k., Kurklių sen., Anykščių r. sav., statybos projektas	
Projekto numeris	2025–05	
Projekto laida	0 laida	
Statinio paskirtis	Gyvūnų auginimo pastatų paskirties	
Statinio adresas	Trakinių g. 11, Didžiakaimio k., Kurklių sen., Anykščių r. savivaldybė	
Statinio kategorija	Neypatingasis statinys	
Statybos rūšis	Nauja statyba	
Užsakovas	Fizinis asmuo	
Projekto dalis	Sklypo plano	SP
Projekto vadovas	Dainius Urbonas Atestato Nr. 23302	
Projekto dalies vadovas	Algimantas Šironas Atestato Nr. A 460	

## Statinio projektinių pasiūlymų sudėties žiniaraštis

Eil. Nr.	Bylos žymuo	Pavadinimas	Pastabos
1.	B	Bendroji	01 byla
2.	SP	Sklypo plano	02 byla
3.	SA	Architektūros	03 byla

## Statinio projektinių pasiūlymų

Sklypo plano dalies

### Dokumentų žiniaraštis

Dokumento ir brėžinio numeris	Pavadinimas	Laida	Lapas
—	Antraštinis lapas	—	01
—	Sudėties žiniaraštis	—	02
2025-05-PP-SP-DŽ	Dokumentų žiniaraštis	0	03
—	Bendrieji statinio rodikliai	—	04
2025-05-PP-SP-01	Situacijos schema M 1:2000	0	06
2025-05-PP-SP-02	Sklypo planas M 1:500	0	07
2025-05-PP-SP-03	Sklypo vertikalus planas M 1:500	0	08
2025-05-PP-SP-04	Sklypo suvestinis inžinerinių tinklų planas M 1:500	0	09

0	2026	Statybos leidimui, konkursui ir statybai.			
Laida	Data	Keitimų pavadinimas (priežastis)			
Kval. patv. dok. Nr.	Dainius Urbonas IVVP 434327 Tel. 8 616 73610			Gyvūnų auginimo pastatų paskirties ir žemės ūkio pastatų paskirties grupės, Trakinių g. 11, Didžiakaimio k., Kurklių sen., Anykščių r. sav., statybos projektas	
23302	PV	D. Urbonas		Dokumentų žiniaraštis	Laida
					0
LT	Užsakovas:			Dokumento žymuo:	Lapas
	Fizinis asmuo			2025-05-PP-SP-DŽ	1
					1

## Bendrieji statinių rodikliai

Pavadinimas	Mato vienetas	Kiekis	Pastabos
-------------	---------------	--------	----------

### Sklypas

1. Sklypo plotas	m <sup>2</sup>	72725,00	
2. Sklypo užstatymo tankumas	%	7,80	
3. Sklypo užstatymo intensyvumas	%	7,34	

### Pastatai

#### A pastatas

1. Pastato paskirties rodikliai.	(gyvūnų auginimo pastatų paskirtis)		
2. Pastato bendrasis plotas.*	m <sup>2</sup>	1277,84	
3. Pastato naudingasis plotas.*	m <sup>2</sup>	1277,84	
4. Pastato tūris.*	m <sup>3</sup>	10323	
5. Pastato aukštų skaičius.*	vnt.	1	
6. Pastato aukštis.*	m	9,50	
7. Pastato energinio naudingumo klasė		Nenust.	
8. Pastato atsparumo ugniai laipsnis		III	

#### B pastatas

1. Pastato paskirties rodikliai.	(gyvūnų auginimo pastatų paskirtis)		
2. Pastato bendrasis plotas.*	m <sup>2</sup>	1294,04	
3. Pastato naudingasis plotas.*	m <sup>2</sup>	1294,04	
4. Pastato tūris.*	m <sup>3</sup>	10409	
5. Pastato aukštų skaičius.*	vnt.	1	
6. Pastato aukštis.*	m	9,50	
7. Pastato energinio naudingumo klasė		Nenust.	
8. Pastato atsparumo ugniai laipsnis		III	

#### C pastatas

1. Pastato paskirties rodikliai.	(gyvūnų auginimo pastatų paskirtis)		
2. Pastato bendrasis plotas.*	m <sup>2</sup>	568,98	
3. Pastato naudingasis plotas.*	m <sup>2</sup>	568,98	

Pavadinimas	Mato vienetas	Kiekis	Pastabos
4. Pastato tūris.*	m <sup>3</sup>	3713	
5. Pastato aukštų skaičius.*	vnt.	1	
6. Pastato aukštis.*		6,60	
7. Pastato energinio naudingumo klasė		Nenust.	
8. Pastato atsparumo ugniai laipsnis		III	

#### Kiti statiniai

(Nurodomas inžinerinių statinių pavadinimas ir rodikliai)

1. Automobilių stovėjimo aikštelė	m <sup>2</sup>	1154,80	II – gr.
-----------------------------------	----------------	---------	----------

#### Inžineriniai tinklai

(Nurodomas kiekvienos paskirties inžinerinių tinklų pavadinimas ir rodikliai)

1.0. Elektros inžinerinio tinklo ilgis *	m	100,0	I – gr.
1.1. Elektros tinklų laidininkų skaičius ir skerspjūvis	vnt.; mm <sup>2</sup>	4×50	AI
2.0. Vandentiekio inžinerinio tinklo ilgis *	m	12,0	I – gr.
2.1. Vamzdžio skersmuo	mm	50	
3.0. Technologinių nuotekų inžinerinio tinklo ilgis *	m	15,0	I – gr.
3.1. Vamzdžio skersmuo	mm	200	

8. \* Žvaigždute pažymėti rodikliai apskaičiuojami vadovaujantis Nekilnojamojo turto kadastrinių matavimų ir kadastro duomenų surinkimo taisyklėmis, kurias tvirtina Lietuvos Respublikos žemės ūkio ministras. Baigus statybą ir atlikus kadastrinius matavimus šie rodikliai gali turėti neesminių nukrypimų.

Statinio projekto vadovas




23302 PV Dainius Urbonas

(vardas, pavardė, parašas, kvalifikacijos atestato arba pažymos Nr., data)

2026 m. gegužės mėn. 15 d.




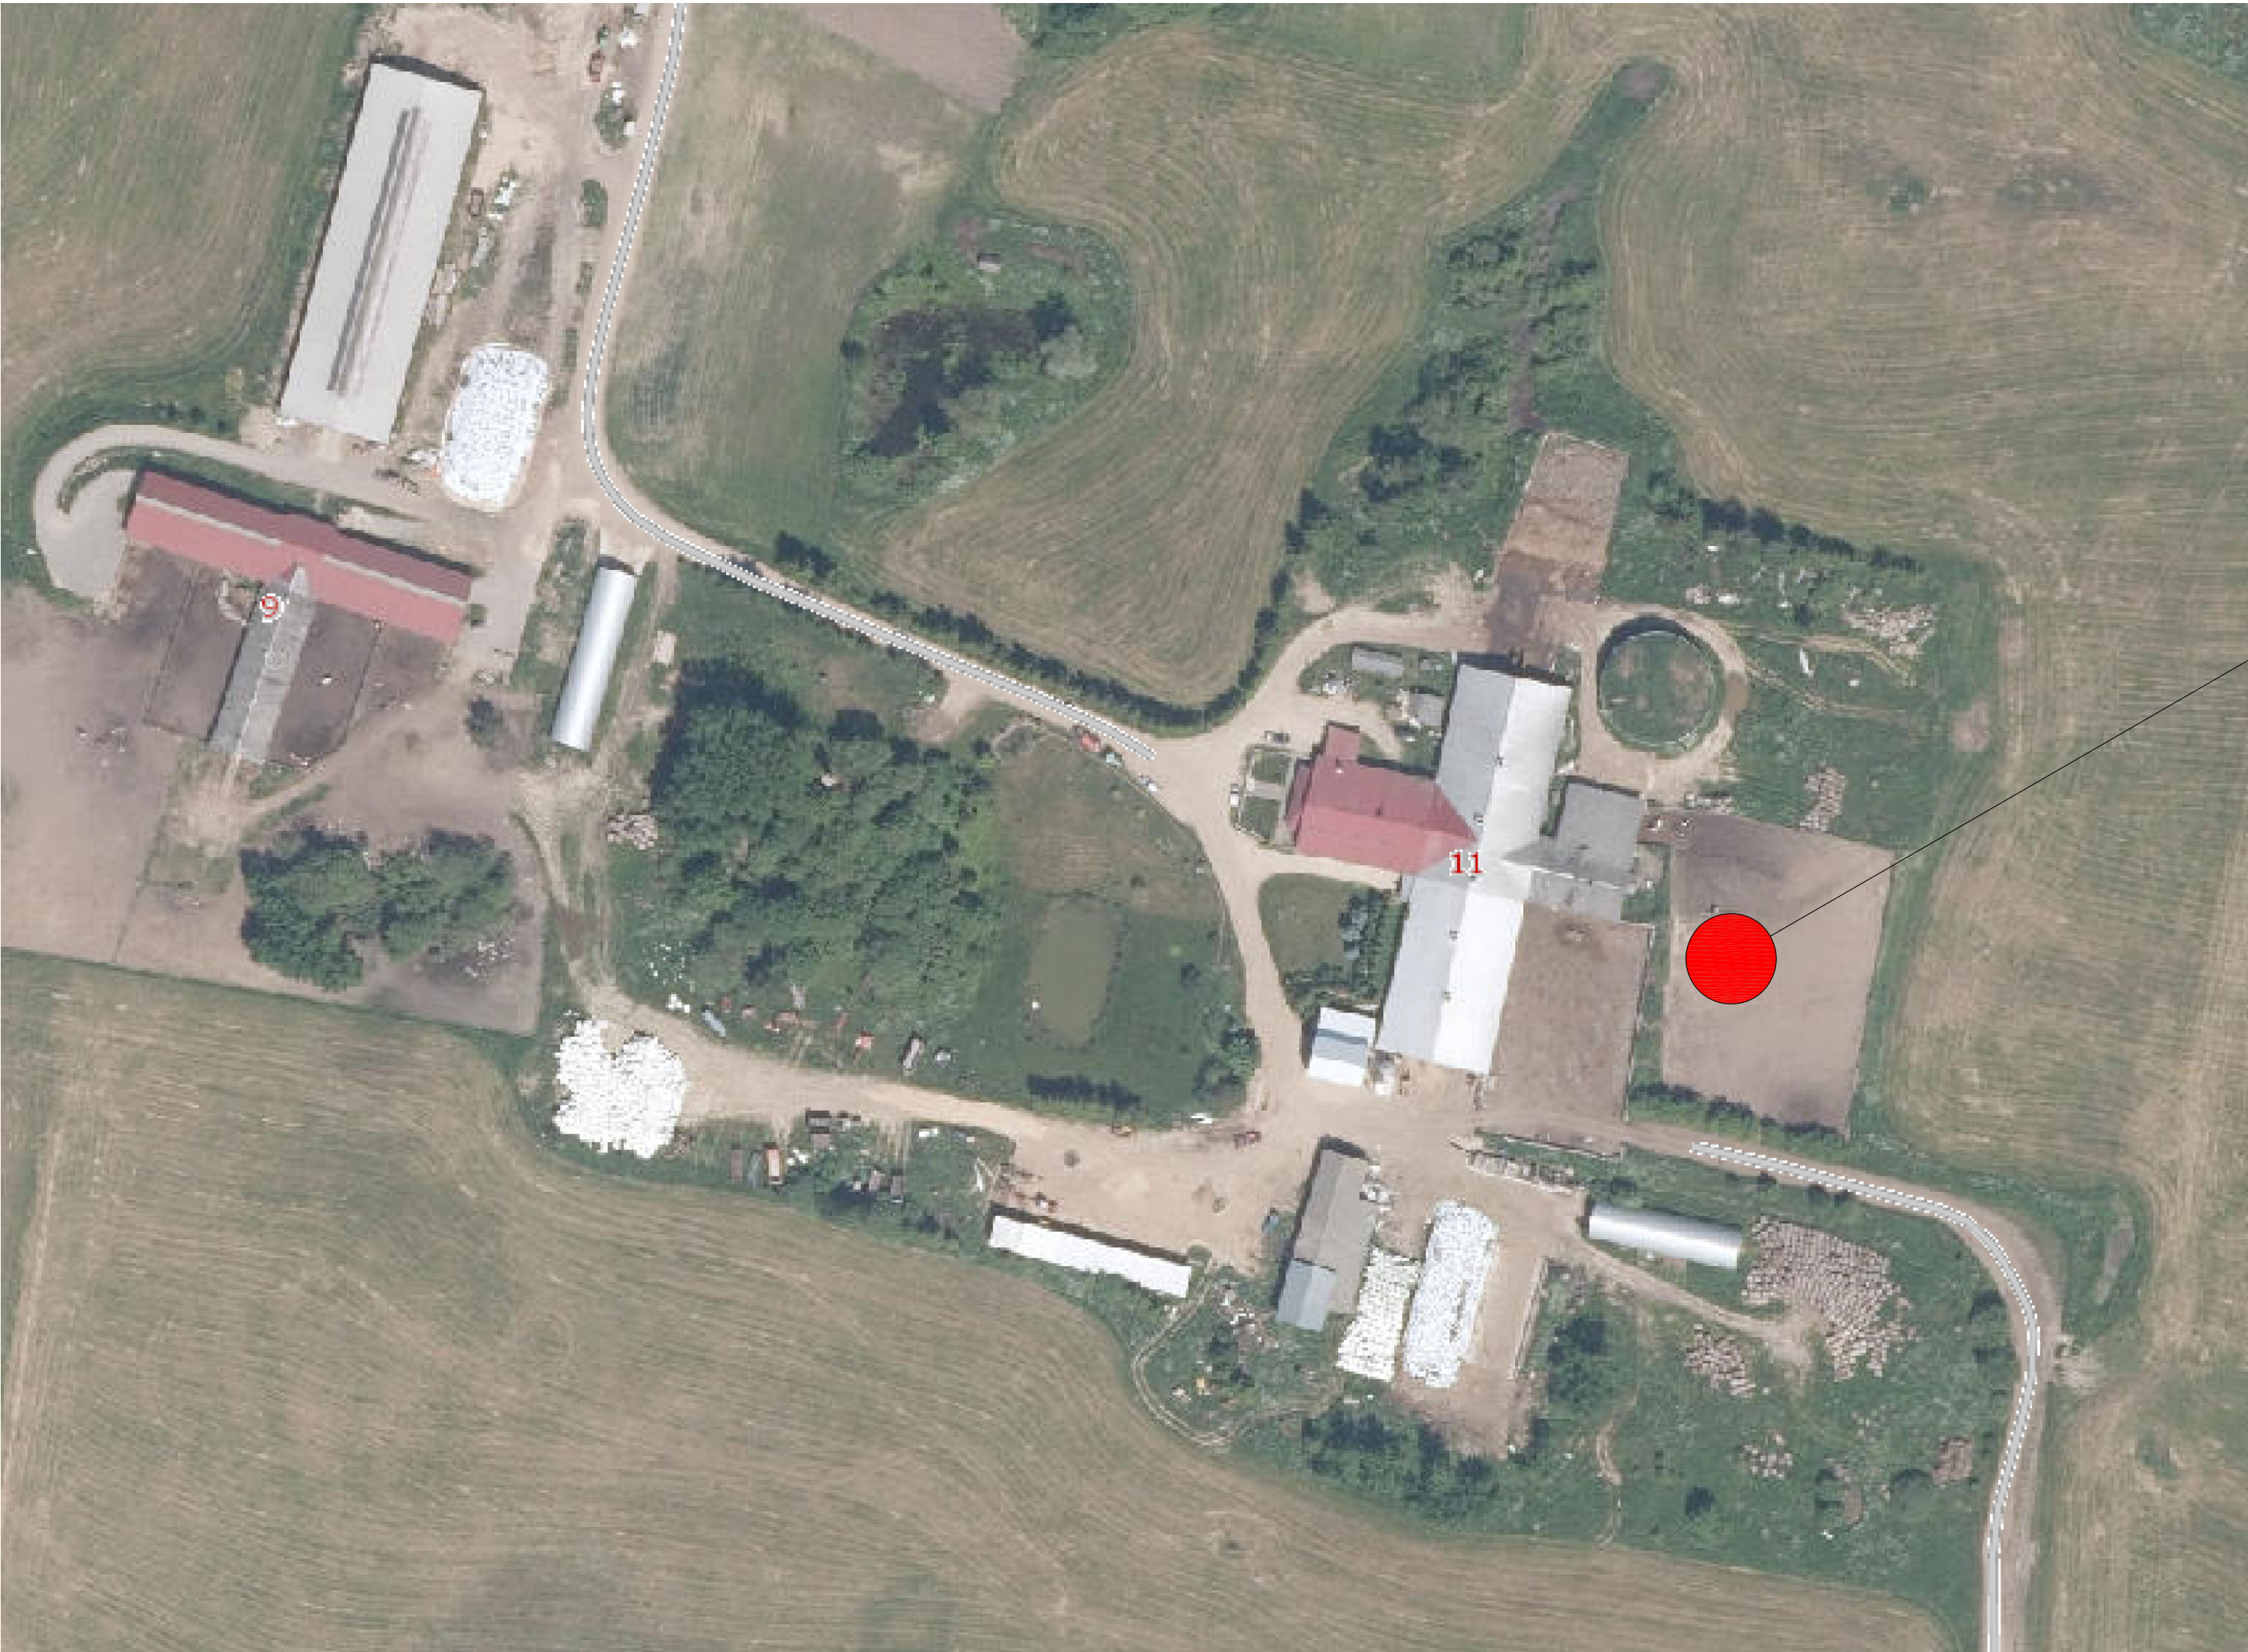

Projektuojami gyvūnų auginimo pastatai

0	2026.	Statybos leidimui, konkursui ir statybai.			
Laida	Išleidimo data	Laidos statusas. Keltimo priežastis (jei taikoma)			
Kval. patv. dok. Nr.	Dainius Urbonas IVVP 434327 Tel. 8 616 73610			Gyvūnų auginimo pastatų paskirties ir žemės ūkio pastatų paskirties grupės, Trakinių g. 11, Didžiakaimio k., Kurklių sen., Anykščių r. sav., statybos projektas	
23302	SPV	Dainius Urbonas		Situacijos schema M 1:5000	Laida
A 460	PDV	Algimantas Šironas			0
LT	Užsakovas  Fizinis asmuo			2025–05–PP–SP–01	Lapas  1
					Lapų  1



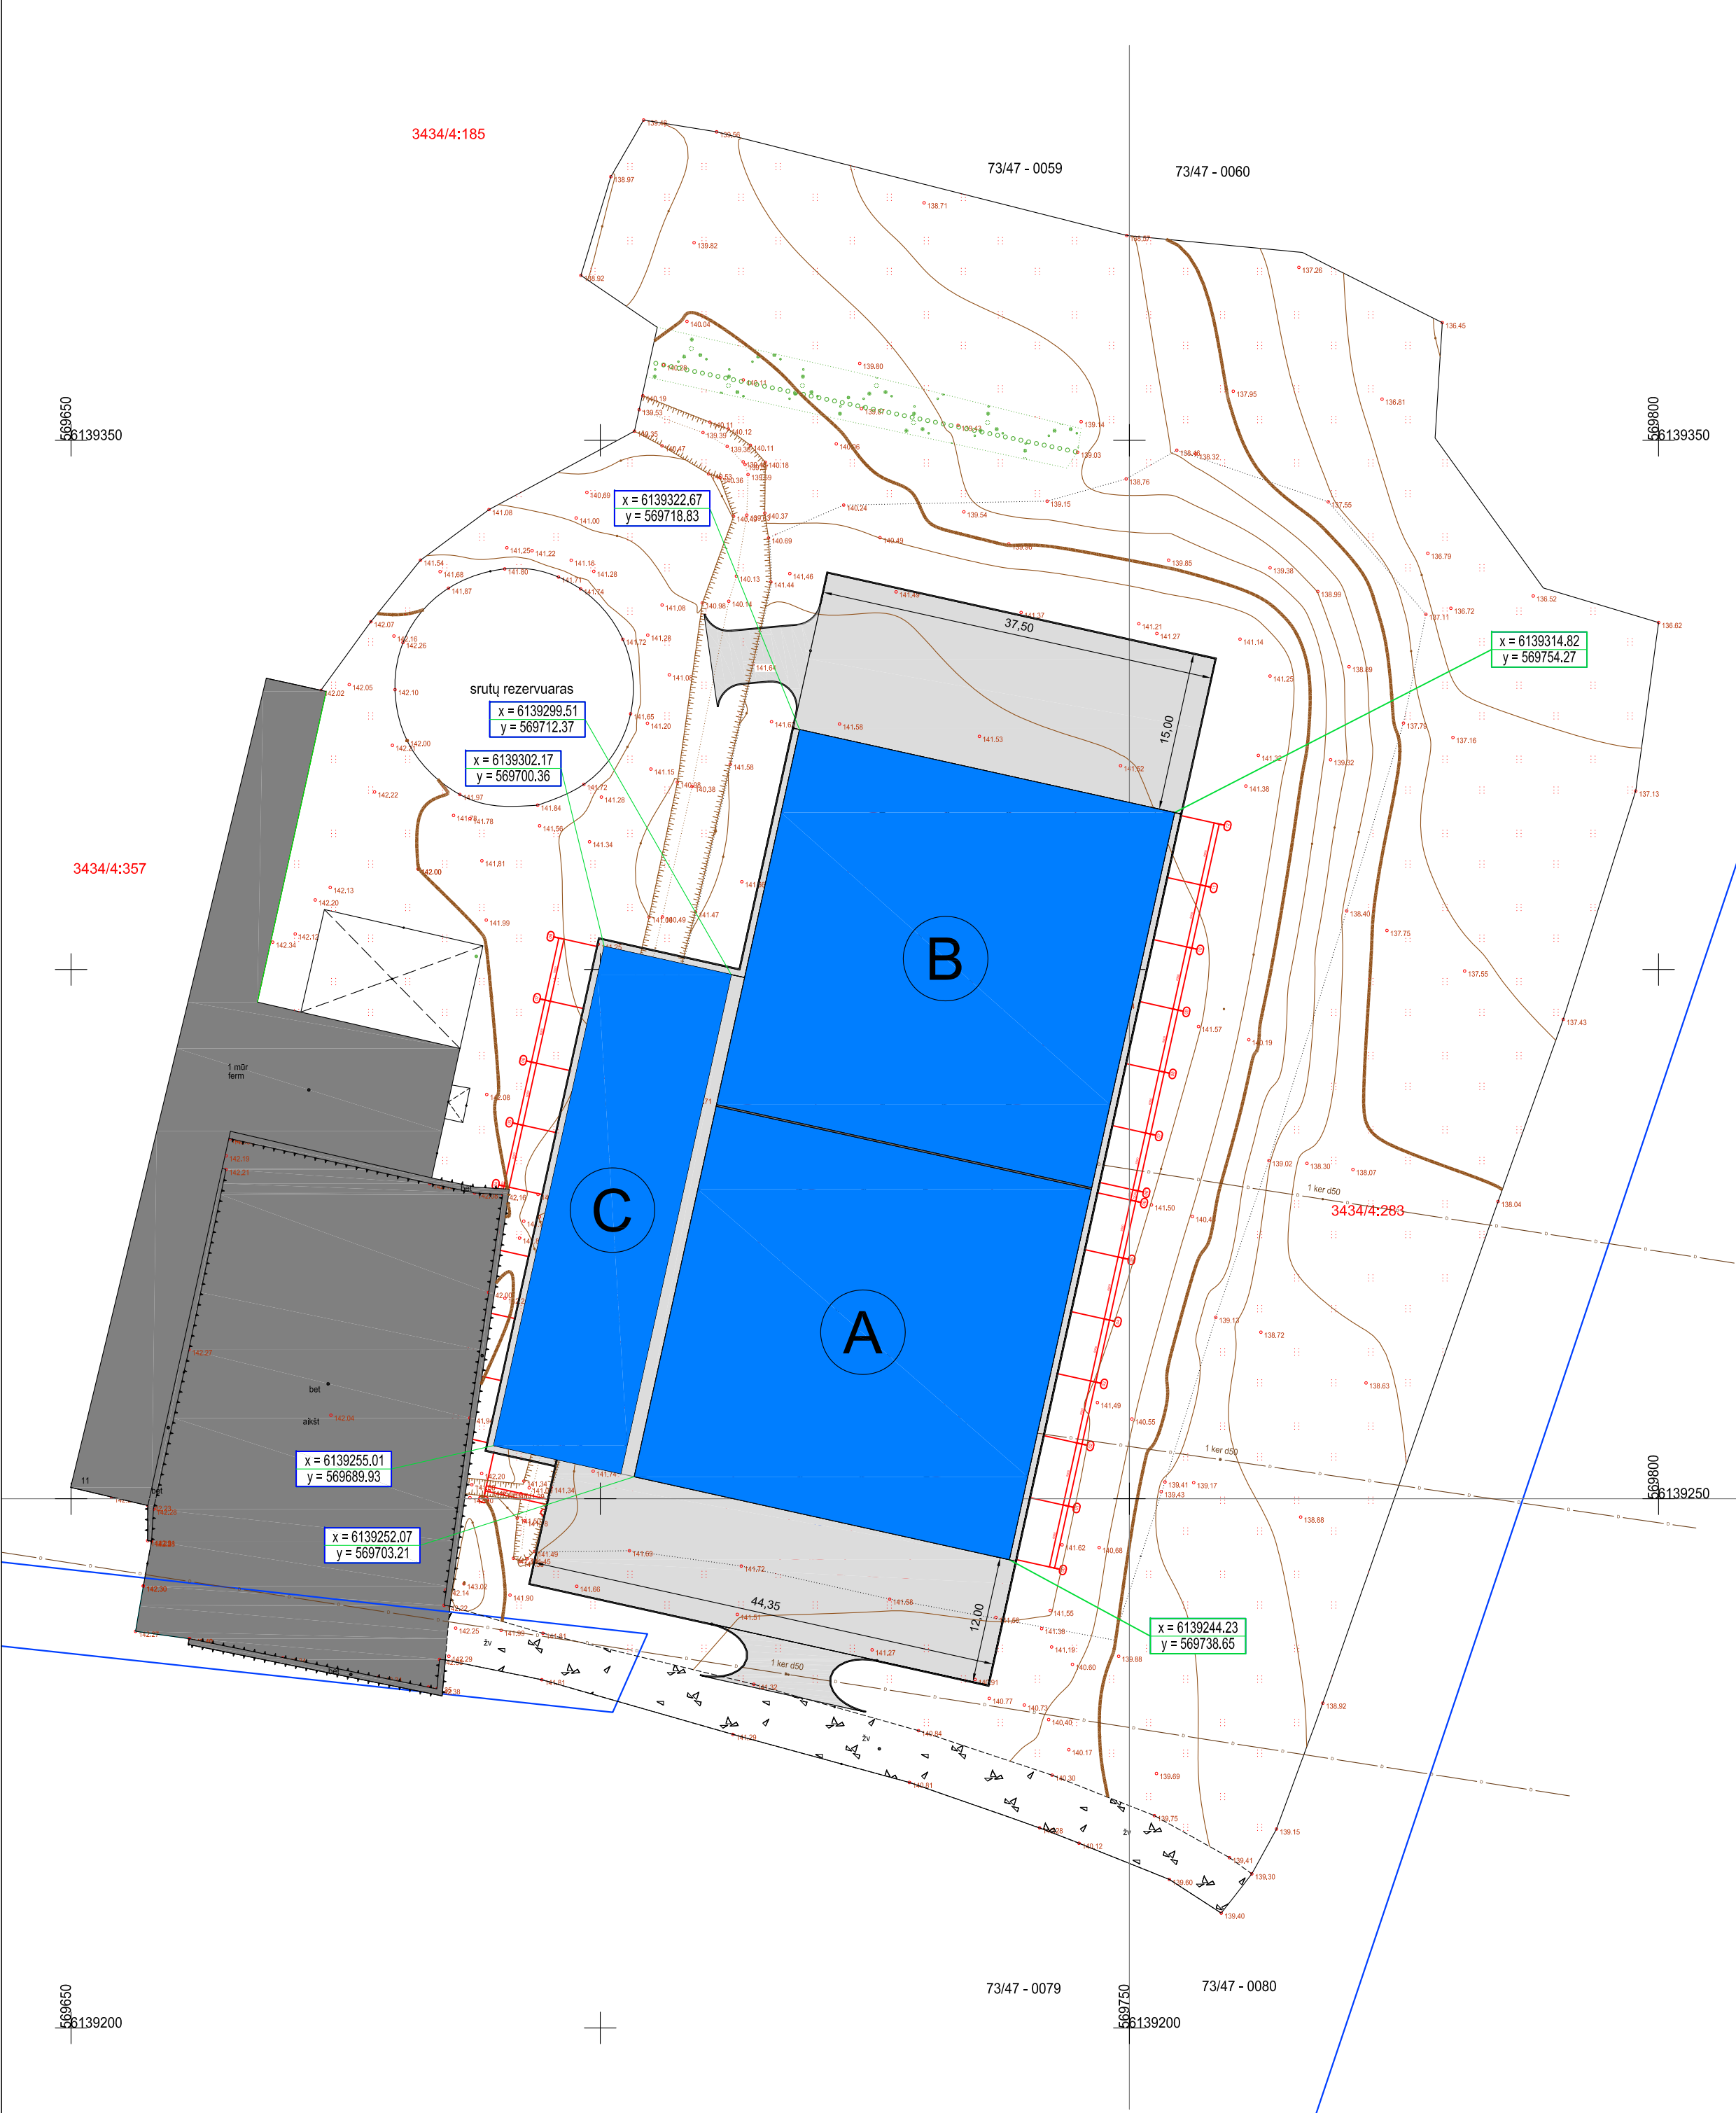

Techniniai rodikliai			
Eil. Nr.	Rodiklis	Mato vnt.	Kiekis
1.	Sklypo plotas	m²	72725,00
2.	Sklypo užstatytas plotas	m²	5675,58
3.	Sklypo užstatymo intensyvumas	%	07,34
4.	Sklypo užstatymo tankumas	%	07,80
5.	Želdynų plotas	m²	3408,00
6.	Želdynų plotas	%	04,69
7.	Automobilių stovėjimo vietų skaičius	vnt.	12,00

A pastato eksplikacija			
1.	Pastato užstatytas plotas	m²	1306,80
2.	Pastato bendrasis plotas	m²	1277,84
3.	Pastato tūris	m³	10323
4.	Pastato aukštis	m	09,50
5.	Pastato energetinio naudingumo klasė		Nenust.
6.	Pastato atsparumo ugniai laipsnis		III


B pastato eksplikacija			
1.	Pastato užstatytas plotas	m²	1317,69
2.	Pastato bendrasis plotas	m²	1294,04
3.	Pastato tūris	m³	10409
4.	Pastato aukštis	m	09,50
5.	Pastato energetinio naudingumo klasė		Nenust.
6.	Pastato atsparumo ugniai laipsnis		III

C pastato eksplikacija			
1.	Pastato užstatytas plotas	m²	594,09
2.	Pastato bendrasis plotas	m²	568,98
3.	Pastato tūris	m³	3713
4.	Pastato aukštis	m	06,60
5.	Pastato energetinio naudingumo klasė		Nenust.
6.	Pastato atsparumo ugniai laipsnis		III

Sutartiniai ženklai			
	Projektuojami pastatai	m²	00,00
	Esami pastatai	m²	00,00
	Betono trinkelų danga	m²	00,00
	Želdynai	m²	00,00

±0,00=142,35m

0	2026.	Statybos leidimui, konkursui ir statybai.		
Laida	Išleidimo data	Laidos statusas. Keltimo priežastis (jei taikoma)		
Kval. patv. dok. Nr.	Dainius Urbonas IVVP 434327 Tel. 8 616 73610		Gyvūnų auginimo pastatų paskirties ir žemės ūkio pastatų paskirties grupės, Trakinių g. 11, Didžiakaimio k., Kurklių sen., Anykščių r. sav., statybos projektas	
23302	SPV	Dainius Urbonas	Sklypo planas M 1:500	Laida
A 460	PDV	Algimantas Šironas		0
LT	Užsakovas  Fizinis asmuo		2025–05–PP–SP–02	Lapas 1
				Lapų 1

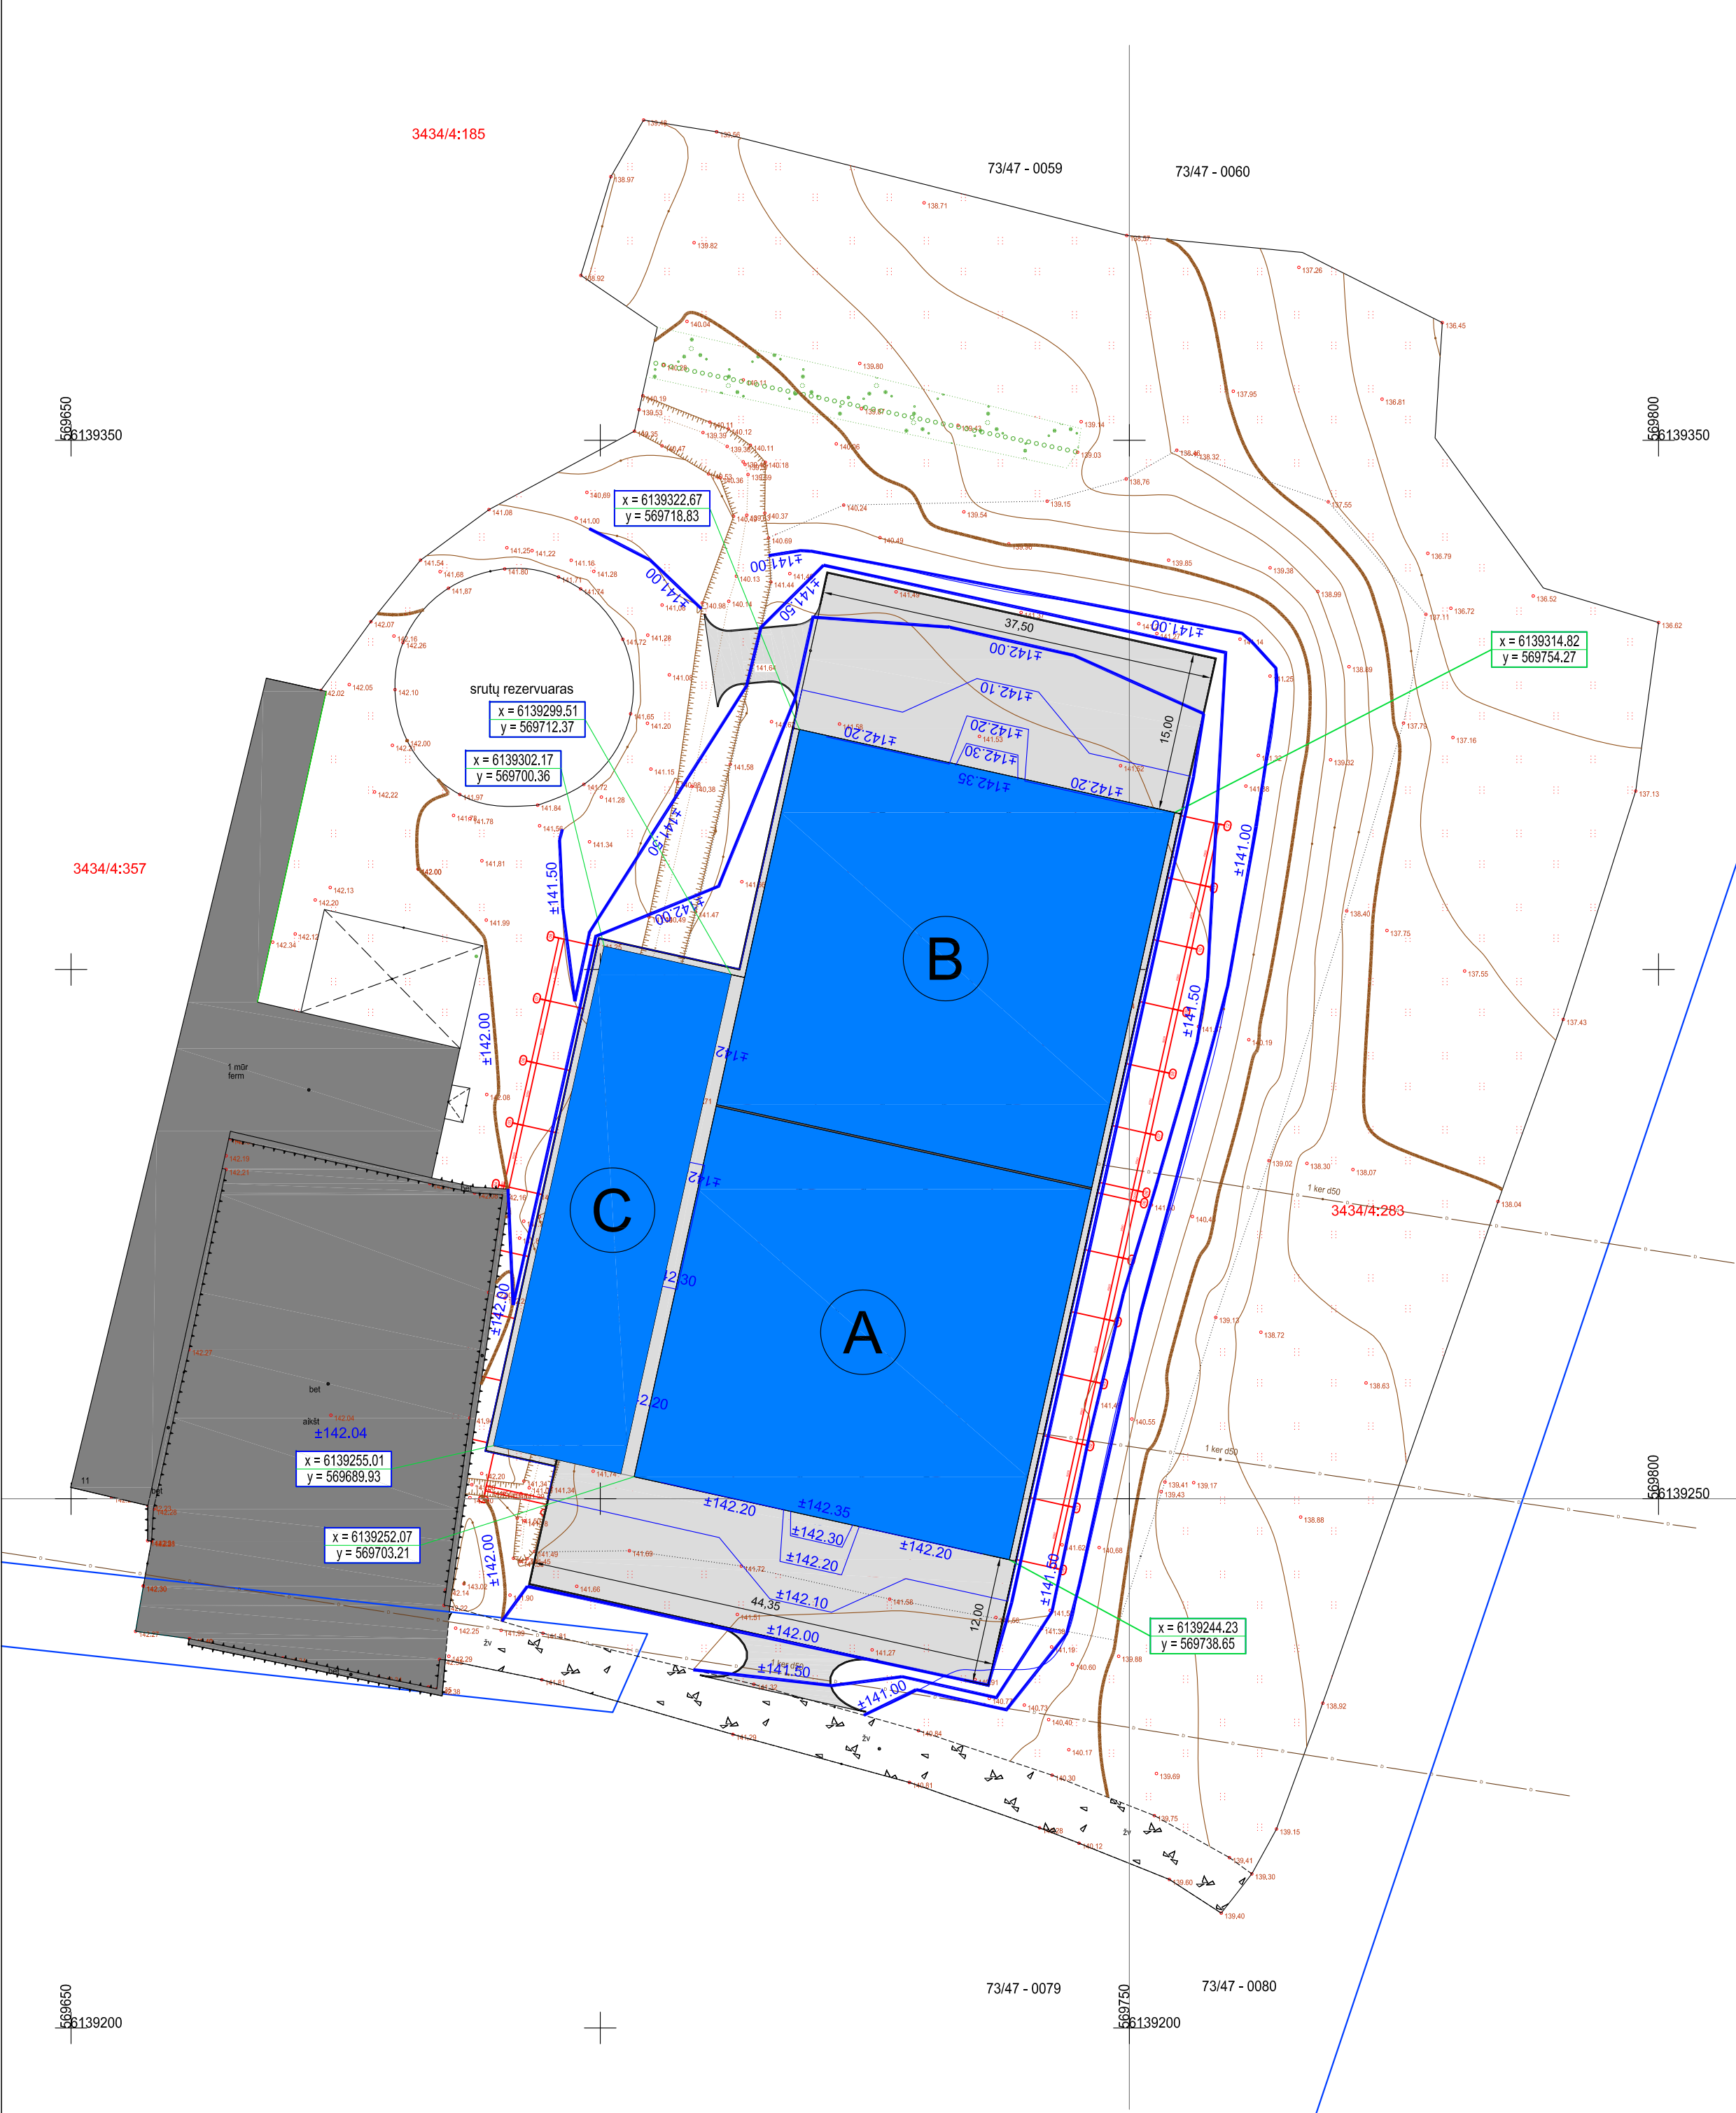

Techniniai rodikliai			
Eil. Nr.	Rodiklis	Mato vnt.	Kiekis
1.	Sklypo plotas	m²	72725,00
2.	Sklypo užstatytas plotas	m²	5675,58
3.	Sklypo užstatymo intensyvumas	%	07,34
4.	Sklypo užstatymo tankumas	%	07,80
5.	Želdynų plotas	m²	3408,00
6.	Želdynų plotas	%	04,69
7.	Automobilių stovėjimo vietų skaičius	vnt.	12,00

A pastato eksplikacija			
1.	Pastato užstatytas plotas	m²	1306,80
2.	Pastato bendrasis plotas	m²	1277,84
3.	Pastato tūris	m³	10323
4.	Pastato aukštis	m	09,50
5.	Pastato energetinio naudingumo klasė		Nenust.
6.	Pastato atsparumo ugniai laipsnis		III

B pastato eksplikacija			
1.	Pastato užstatytas plotas	m²	1317,69
2.	Pastato bendrasis plotas	m²	1294,04
3.	Pastato tūris	m³	10409
4.	Pastato aukštis	m	09,50
5.	Pastato energetinio naudingumo klasė		Nenust.
6.	Pastato atsparumo ugniai laipsnis		III


C pastato eksplikacija			
1.	Pastato užstatytas plotas	m²	594,09
2.	Pastato bendrasis plotas	m²	568,98
3.	Pastato tūris	m³	3713
4.	Pastato aukštis	m	06,60
5.	Pastato energetinio naudingumo klasė		Nenust.
6.	Pastato atsparumo ugniai laipsnis		III

Sutartiniai ženklai			
	Projektuojami pastatai	m²	00,00
	Esami pastatai	m²	00,00
	Betono trinkelų danga	m²	00,00
	Želdynai	m²	00,00

±0,00=142,35m

0	2026.	Statybos leidimui, konkursui ir statybai.				
Laida	Išleidimo data	Laidos statusas. Keitimo priežastis (jei taikoma)				
Kval. patv. dok. Nr.	Dainius Urbonas IVVP 434327 Tel. 8 616 73610			Gyvūnų auginimo pastatų paskirties ir žemės ūkio pastatų paskirties grupės, Trakinių g. 11, Didžiakaimio k., Kurklių sen., Anykščių r. sav., statybos projektas		
23302	SPV	Dainius Urbonas		Sklypo vertikalus planas M 1:500	Laida	
A 460	PDV	Algimantas Šironas			0	
LT	Užsakovas			2025–05–PP–SP–03	Lapas	Lapų
	Fizinis asmuo				1	1



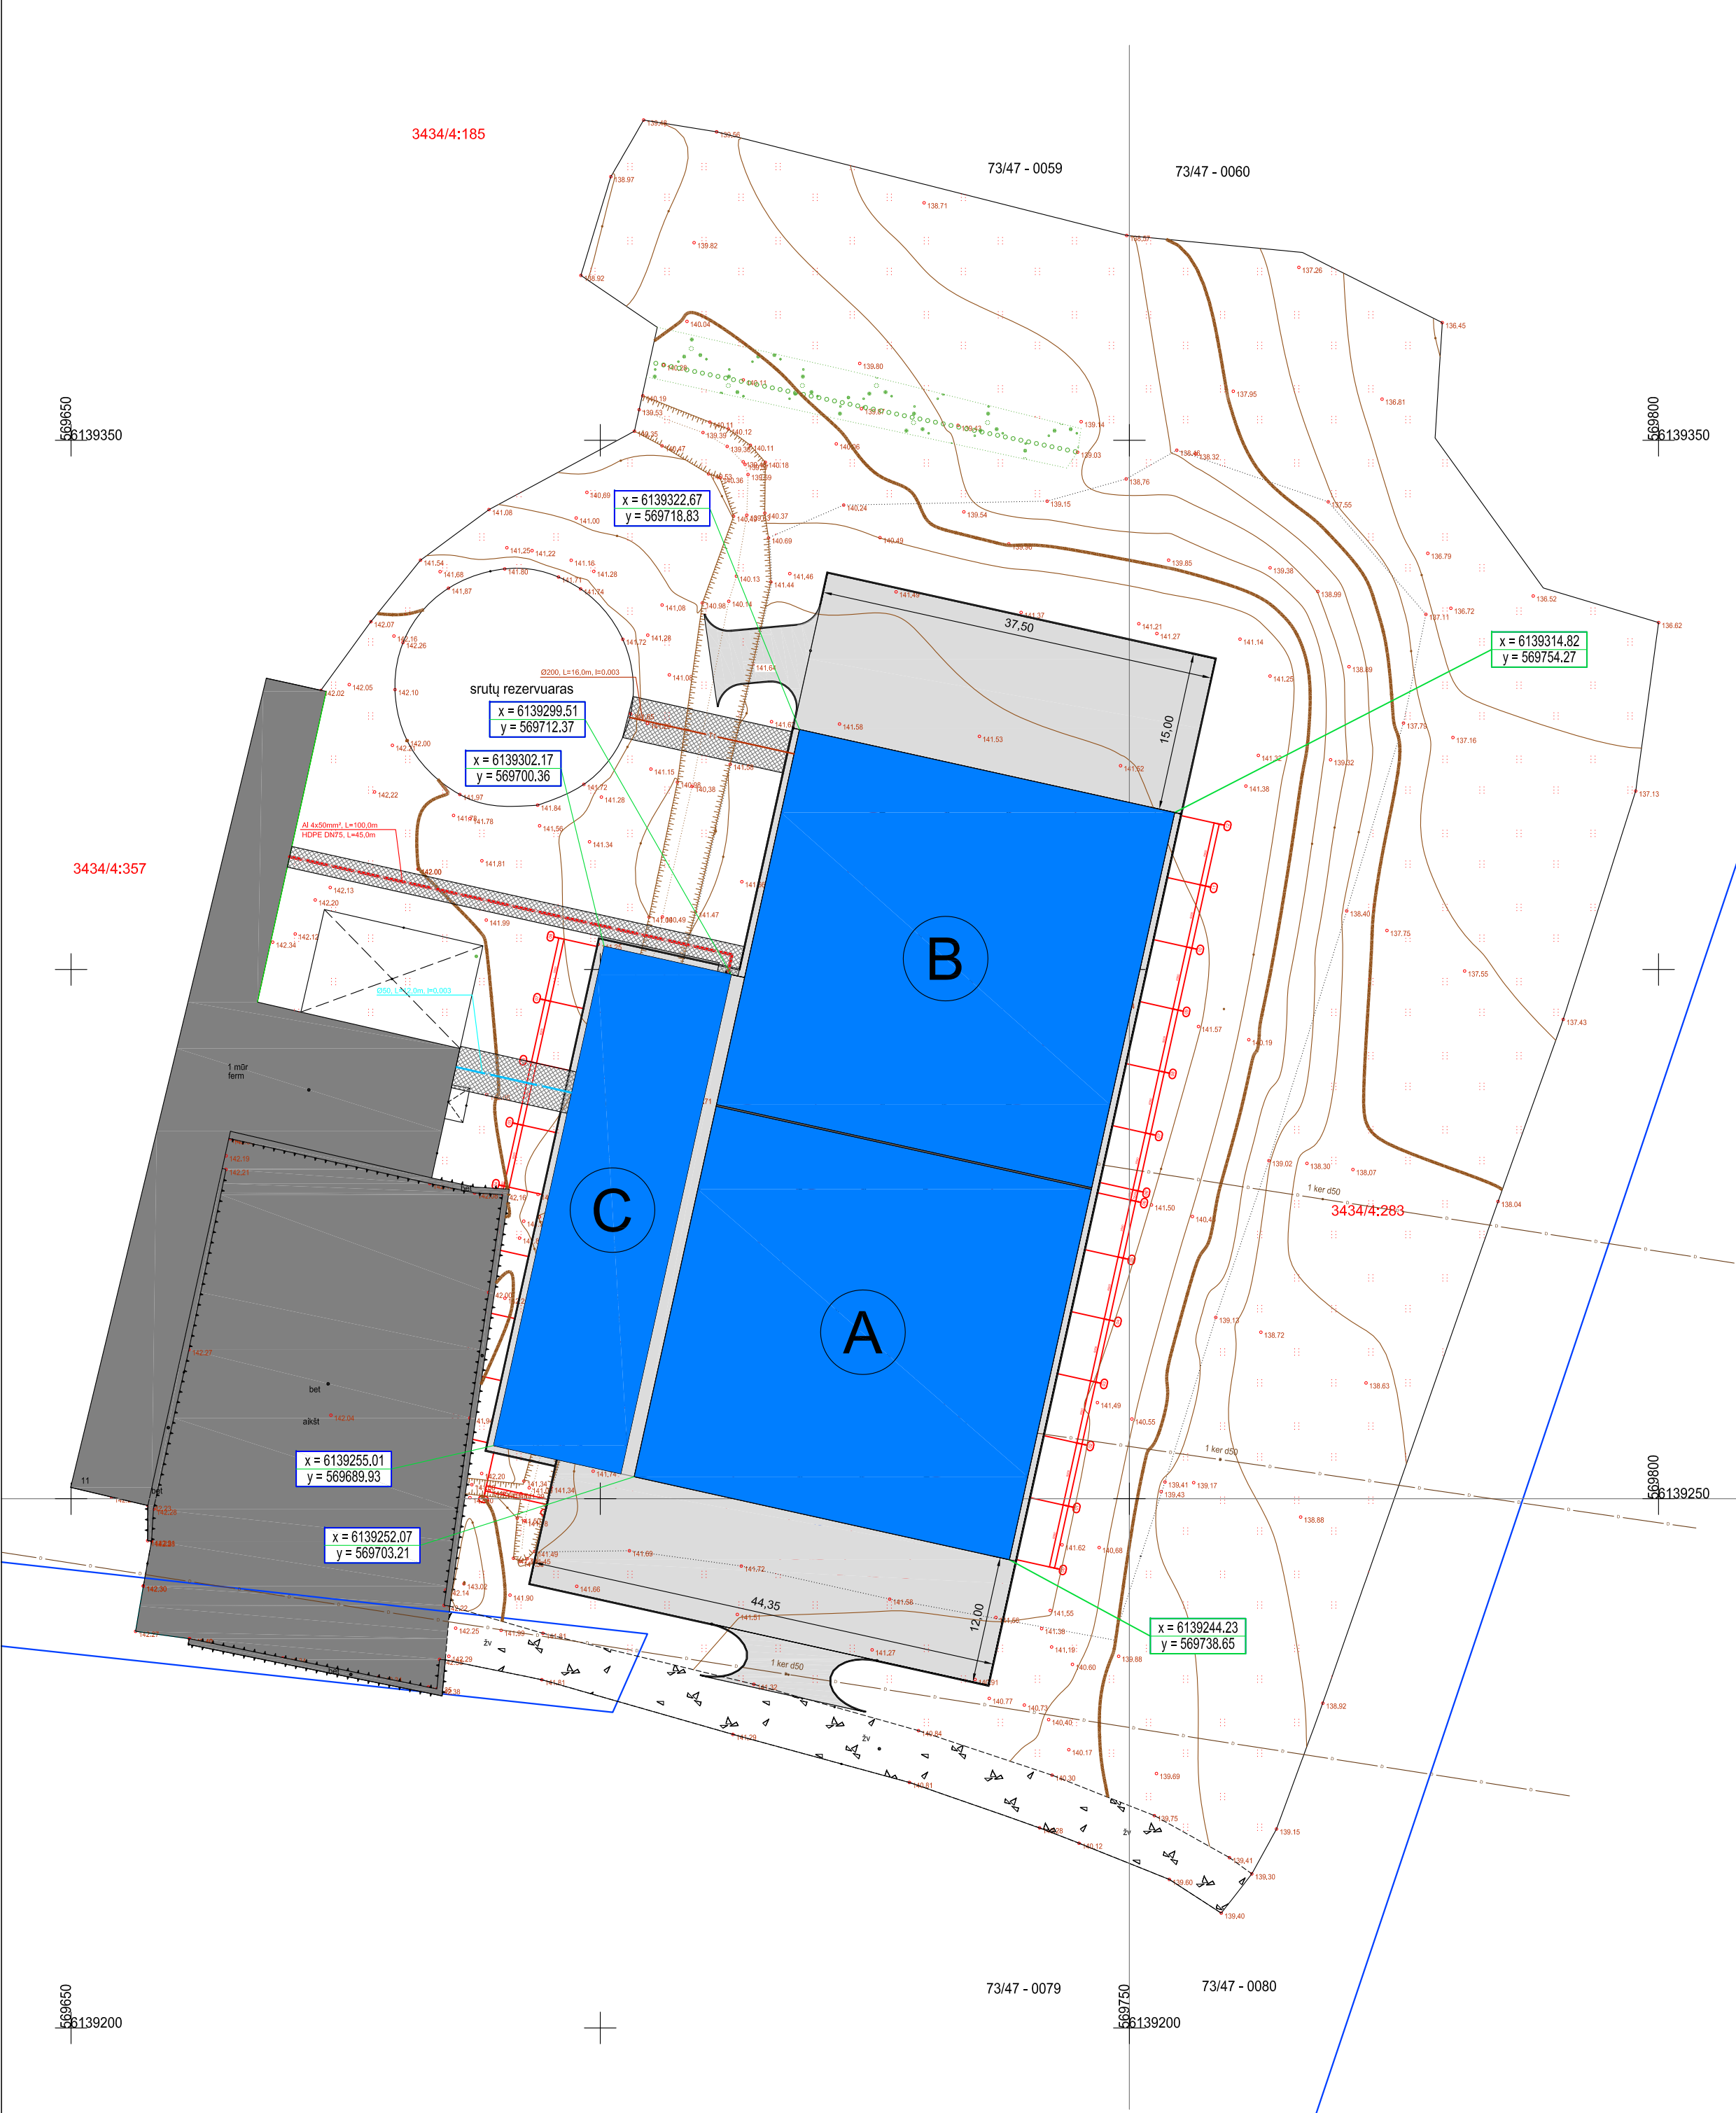

Techniniai rodikliai			
Eil. Nr.	Rodiklis	Mato vnt.	Kiekis
1.	Sklypo plotas	m²	72725,00
2.	Sklypo užstatytas plotas	m²	5675,58
3.	Sklypo užstatymo intensyvumas	%	07,34
4.	Sklypo užstatymo tankumas	%	07,80
5.	Želdynų plotas	m²	3408,00
6.	Želdynų plotas	%	04,69
7.	Automobilių stovėjimo vietų skaičius	vnt.	12,00

Sutartiniai ženklai			
	Projektuojami pastatai	m²	00,00
	Esami pastatai	m²	00,00
	Betono trinkelų danga	m²	00,00
	Želdynai	m²	00,00

Sutartiniai ženklai	
--- E1 ---	Projektuojama 0,4kV įtampos požeminė kabelinė linija
--- V1 ---	Projektuojamas vandentiekio tinklas
--- T1 ---	Projektuojamas technologinių nuotekų tinklas
--- L1 ---	Projektuojamas lietaus nuotekų tinklas
	Projektuojamo tinklo apsaugos zona
	Sklypo riba

±0,00=142,35m

0	2026.	Statybos leidimui, konkursui ir statybai.		
Laida	Išleidimo data	Laidos statusas. Keltimo priežastis (jei taikoma)		
Kval. patv. dok. Nr.	Dainius Urbonas IVVP 434327 Tel. 8 616 73610	Gyvūnų auginimo pastatų paskirties ir žemės ūkio pastatų paskirties grupės, Trakinių g. 11, Didžiakaimio k., Kurklių sen., Anykščių r. sav., statybos projektas		
23302	SPV	Dainius Urbonas		Sklypo suvestinis inžinerinių tinklų planas M 1:500
A 460	PDV	Algimantas Šironas		
				Laida
				0
LT	Užsakovas	2025–05–PP–SP–04		Lapas
	Fizinis asmuo			Lapų
				1
				1