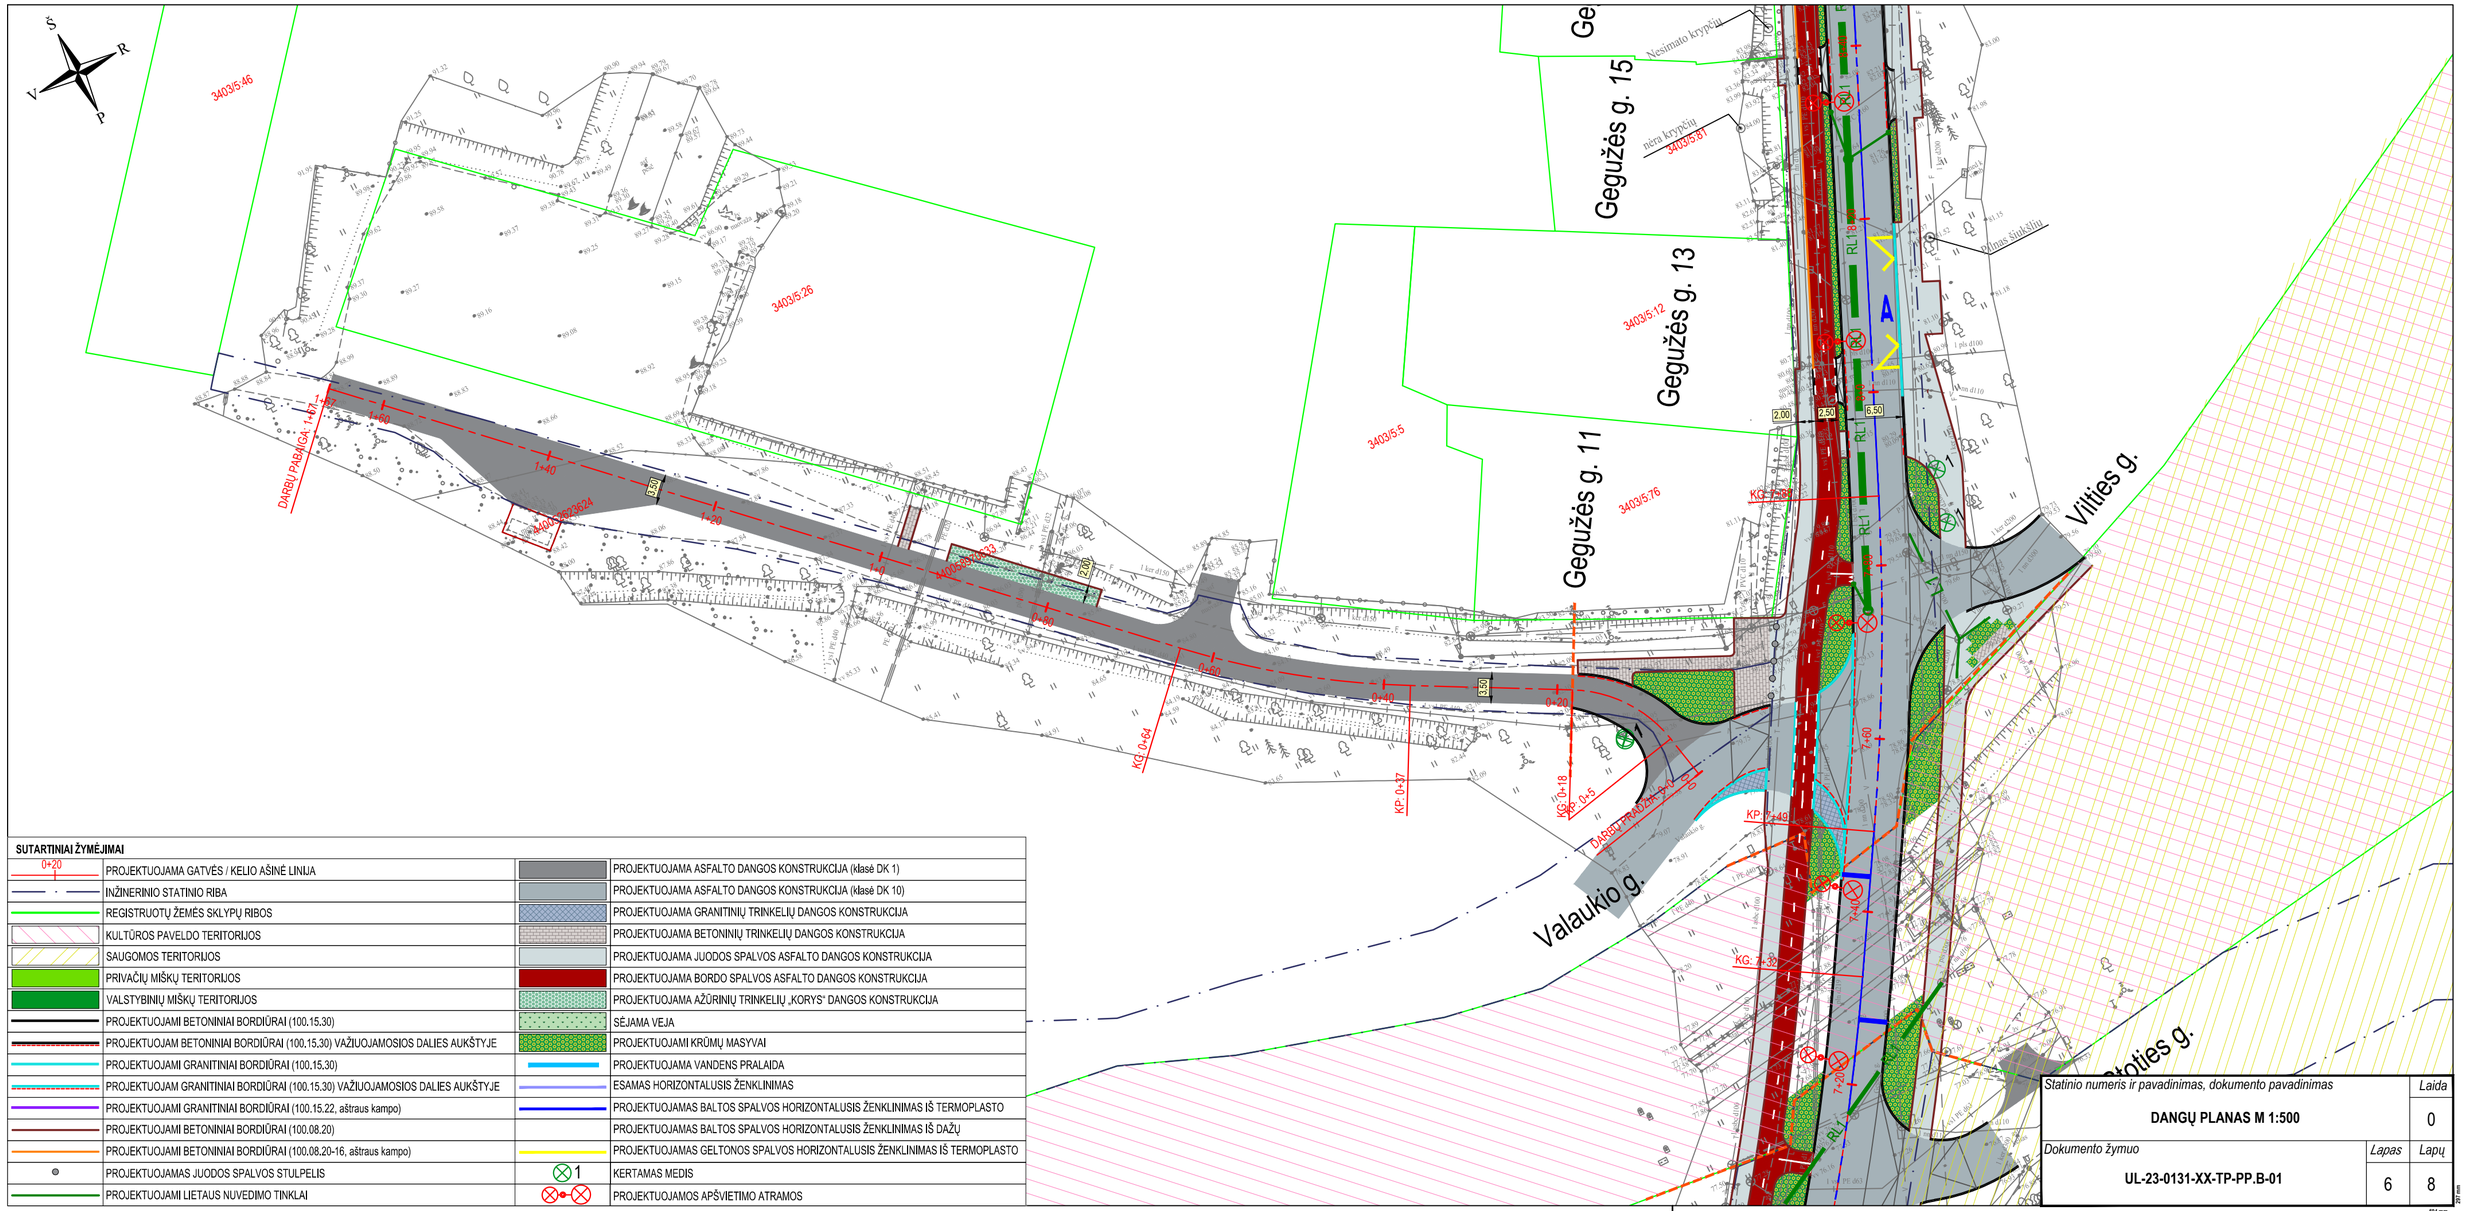
S
R
V
P
3403/5:46
3403/5:26
3403/5:5
3403/5:12
3403/5:76
Gegužės g. 15
Gegužės g. 13
Gegužės g. 11
Nesimato krypčių
nėra krypčių
3403/5:81
Vilties g.
Valaukio g.
DARBŲ PABAIGA: 1+17
DARBŲ PRADŽIA: 0+0
KG: 0+64
KP: 0+37
KG: 0+18
KP: 0+5
1+60
1+40
1+20
1+0
0+80
0+60
0+40
0+20
7+60
7+40
7+20
3.50
2.00
2.50
6.50
RL 1.18
RL 1.19
RL