



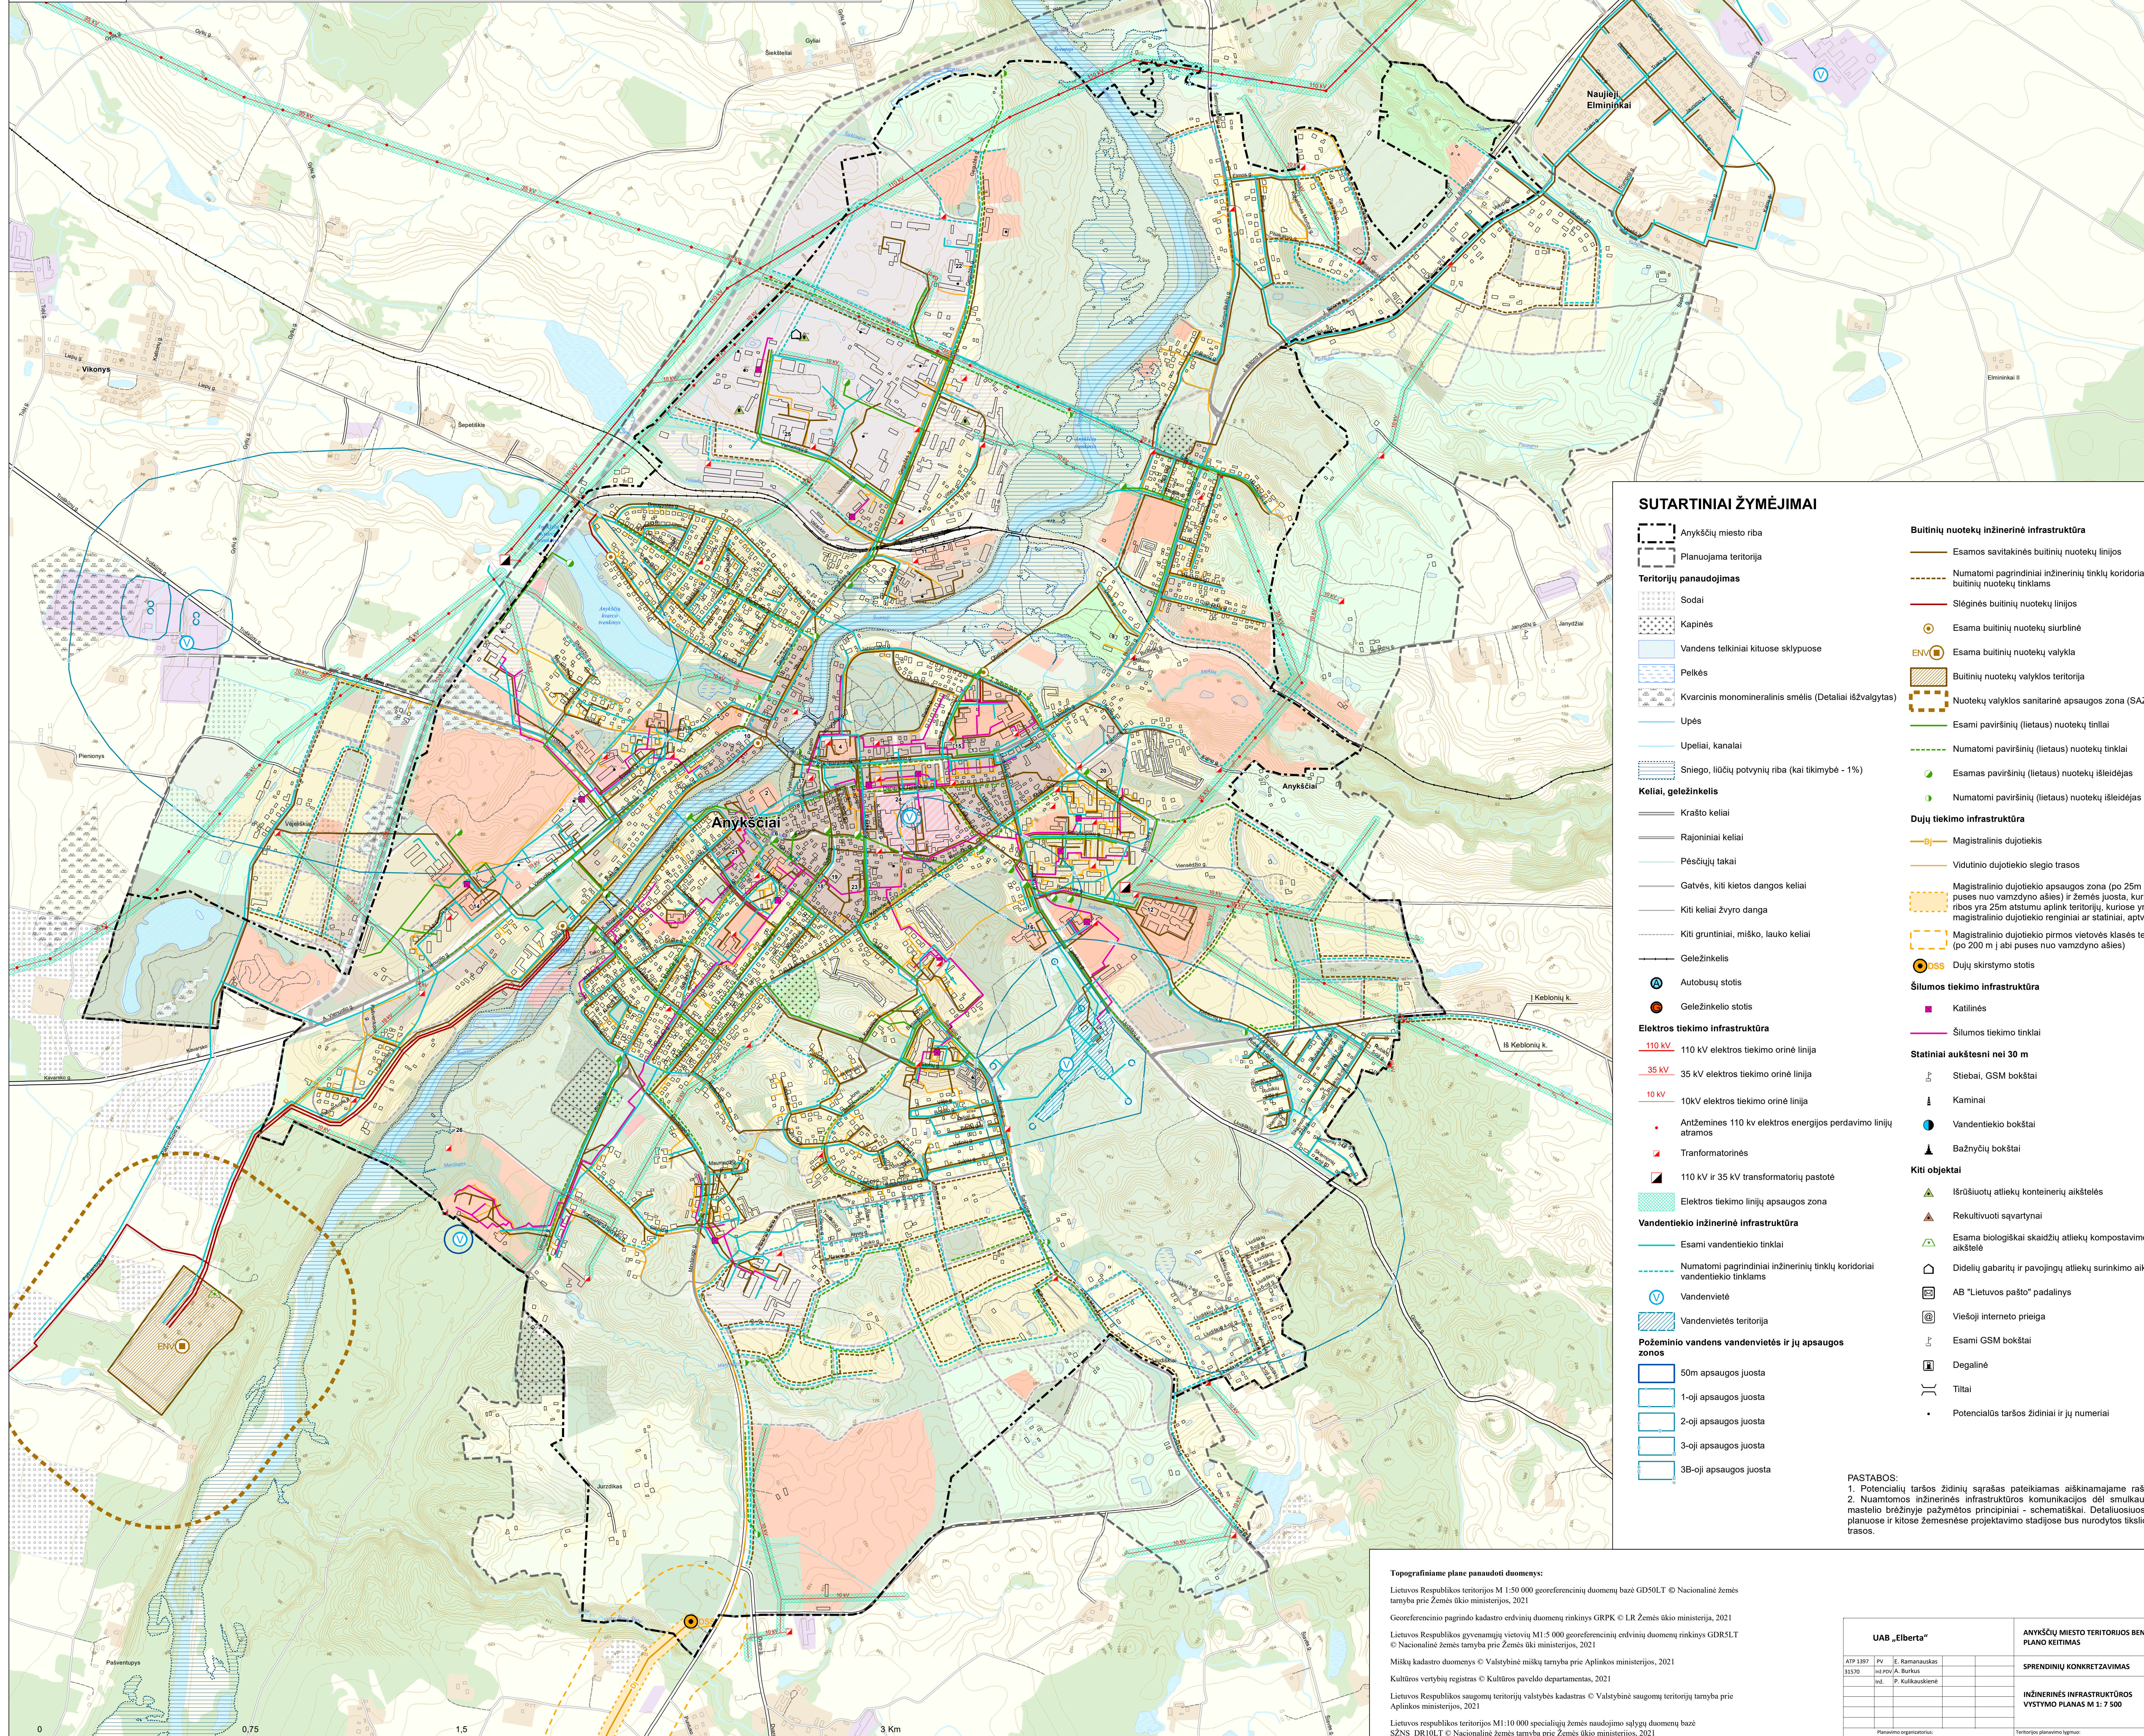

ANYKŠČIŲ MIESTO TERITORIJOS BENDROJO PLANO KEITIMAS
BENDRŲJŲ SPRENDINIŲ KONKRETIZAVIMAS
INŽINERINĖS INFRASTRUKTŪROS VYSTYMO PLANAS M 1:7 500

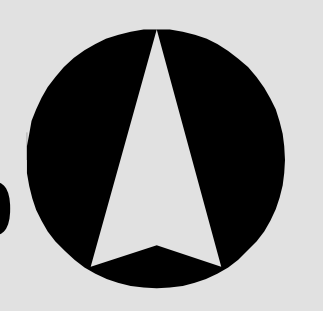

SUTARTINIAI ŽYMĖJIMAI

	Anykščių miesto riba		Planuojama teritorija
	Sodai		Vandens tiekiniai kituose sklypuose
	Peikės		Kvarcinis monomineralinis smėlis (Detaliai išvalgytas)
	Upės		Upeliai, kanalai
	Sniego, liūčių potvynių riba (kai tikimybė - 1%)		Krašto keliai
	Rajoniniai keliai		Pėsčiųjų takai
	Gatvės, kiti kietos dangos keliai		Kiti keliai žvyro danga
	Kiti gruntiniai, miško, lauko keliai		Geležinkelis
	Autobusų stotis		Geležinkelio stotis
	110 kV 110 kV elektros tiekimo orinė linija		35 kV 35 kV elektros tiekimo orinė linija
	10 kV 10kV elektros tiekimo orinė linija		Antžeminės 110 kV elektros energijos perdavimo linijų atramos
	Transformatorinės		110 kV ir 35 kV transformatorių pastotė
	Elektros tiekimo linijų apsaugos zona		Esami vandentiekio tinklai
	Numatomi pagrindiniai inžinerinių tinklų koridoriai vandentiekio tinklams		Vandenvietė
	Vandenvietės teritorija		50m apsaugos juosta
	1-oji apsaugos juosta		2-oji apsaugos juosta
	3-oji apsaugos juosta		3B-oji apsaugos juosta

	Esamos savitakinės buitinių nuotekų linijos		Numatomi pagrindiniai inžinerinių tinklų koridoriai buitinių nuotekų tinklams
	Sleginės buitinių nuotekų linijos		Esama buitinių nuotekų siurblinė
	Esama buitinių nuotekų valykla		Buitinių nuotekų valyklos teritorija
	Nuotekų valyklos sanitarinė apsaugos zona (SAZ)		Esami paviršinių (lietaus) nuotekų tūneliai
	Numatomi paviršinių (lietaus) nuotekų tūneliai		Esamos paviršinių (lietaus) nuotekų išleidėjas
	Numatomi paviršinių (lietaus) nuotekų išleidėjas		Numatomi paviršinių (lietaus) nuotekų išleidėjas

	Magistralinis dujotiekis		Magistralinio dujotiekio pirmos vietovės klasės teritorija (po 200 m į abi puses nuo vamzdžio ašies)
	Vidutinio dujotiekio slėgio trasos		Magistralinio dujotiekio pirmos vietovės klasės teritorija (po 25m į abi puses nuo vamzdžio ašies) ir žemės juosta, kurios ribos yra 25m atstumu aplink teritoriją, kuriose yra magistralinio dujotiekio renginiai ar statiniai, aptvėrimą
	Dujų skirstymo stotis		Katilinės
	Šilumos tiekimo tinklai		Stebai, GSM bokštai
	Stebai, GSM bokštai		Kaminai
	Kaminai		Vandentiekio bokštai
	Vandentiekio bokštai		Bažnyčių bokštai

	Išrūšiuotų atliekų konteinerių aikštelės		Rekultivuoti savartynai
	Rekultivuoti savartynai		Esama biologškai skaidžių atliekų kompostavimo aikštelė
	Esama biologškai skaidžių atliekų kompostavimo aikštelė		Didelių gabaritų ir pavojingų atliekų surinkimo aikštelė
	Didelių gabaritų ir pavojingų atliekų surinkimo aikštelė		AB "Lietuvos pašto" padalinys
	AB "Lietuvos pašto" padalinys		Viešojo interneto prieiga
	Viešojo interneto prieiga		Esami GSM bokštai
	Esami GSM bokštai		Degalinė
	Degalinė		Tiltai
	Tiltai		Potencialūs taršos židiniai ir jų numeriai

Topografinėse planuose naudoti duomenys:
 Lietuvos Respublikos teritorijos M 1:50 000 georeferencinių duomenų bazė GD50LT © Nacionalinė žemės tarnyba prie Žemės ūkio ministerijos, 2021
 Georeferencinio pagrindo kadastro erdvinį duomenų rinkinį GRPK © LR Žemės ūkio ministerija, 2021
 Lietuvos Respublikos gyvenamųjų vietovių M1:5 000 georeferencinių erdvinį duomenų rinkinį GDRSLT © Nacionalinė žemės tarnyba prie Žemės ūkio ministerijos, 2021
 Miškų kadastro duomenys © Valstybinė miškų tarnyba prie Aplinkos ministerijos, 2021
 Kultūros vertybių registras © Kultūros paveldo departamentas, 2021
 Lietuvos Respublikos saugomųjų teritorijų valstybės kadastras © Valstybinė saugomųjų teritorijų tarnyba prie Aplinkos ministerijos, 2021
 Lietuvos Respublikos teritorijos M1:10 000 specialiųjų žemės naudojimo sąlygų duomenų bazė SŽNS_DR10LT © Nacionalinė žemės tarnyba prie Žemės ūkio ministerijos, 2021

UAB „Elberta“		ANYKŠČIŲ MIESTO TERITORIJOS BENDROJO PLANO KEITIMAS	
ATP 1397	PV E. Ramanauskas	SPRENDINIŲ KONKRETIZAVIMAS	
35370	inž. A. Burkus	INŽINERINĖS INFRASTRUKTŪROS VYSTYMO PLANAS M 1:7 500	
inž. P. Kulkauskienė		Brev. Nr. S-2	
Paslaugos organizatorius: ANYKŠČIŲ RAJONO SAVIVALDYBĖS ADMINISTRACIJOS DIREKTORIUS		Teritorijos planavimo lygmuo: VIEŠOJOS VERTOVĖS UGDIMAS	
		Teritorijų planavimo dokumento ID Nr.: 20240101-01	
		2024 m. birželio 20 d.	

