



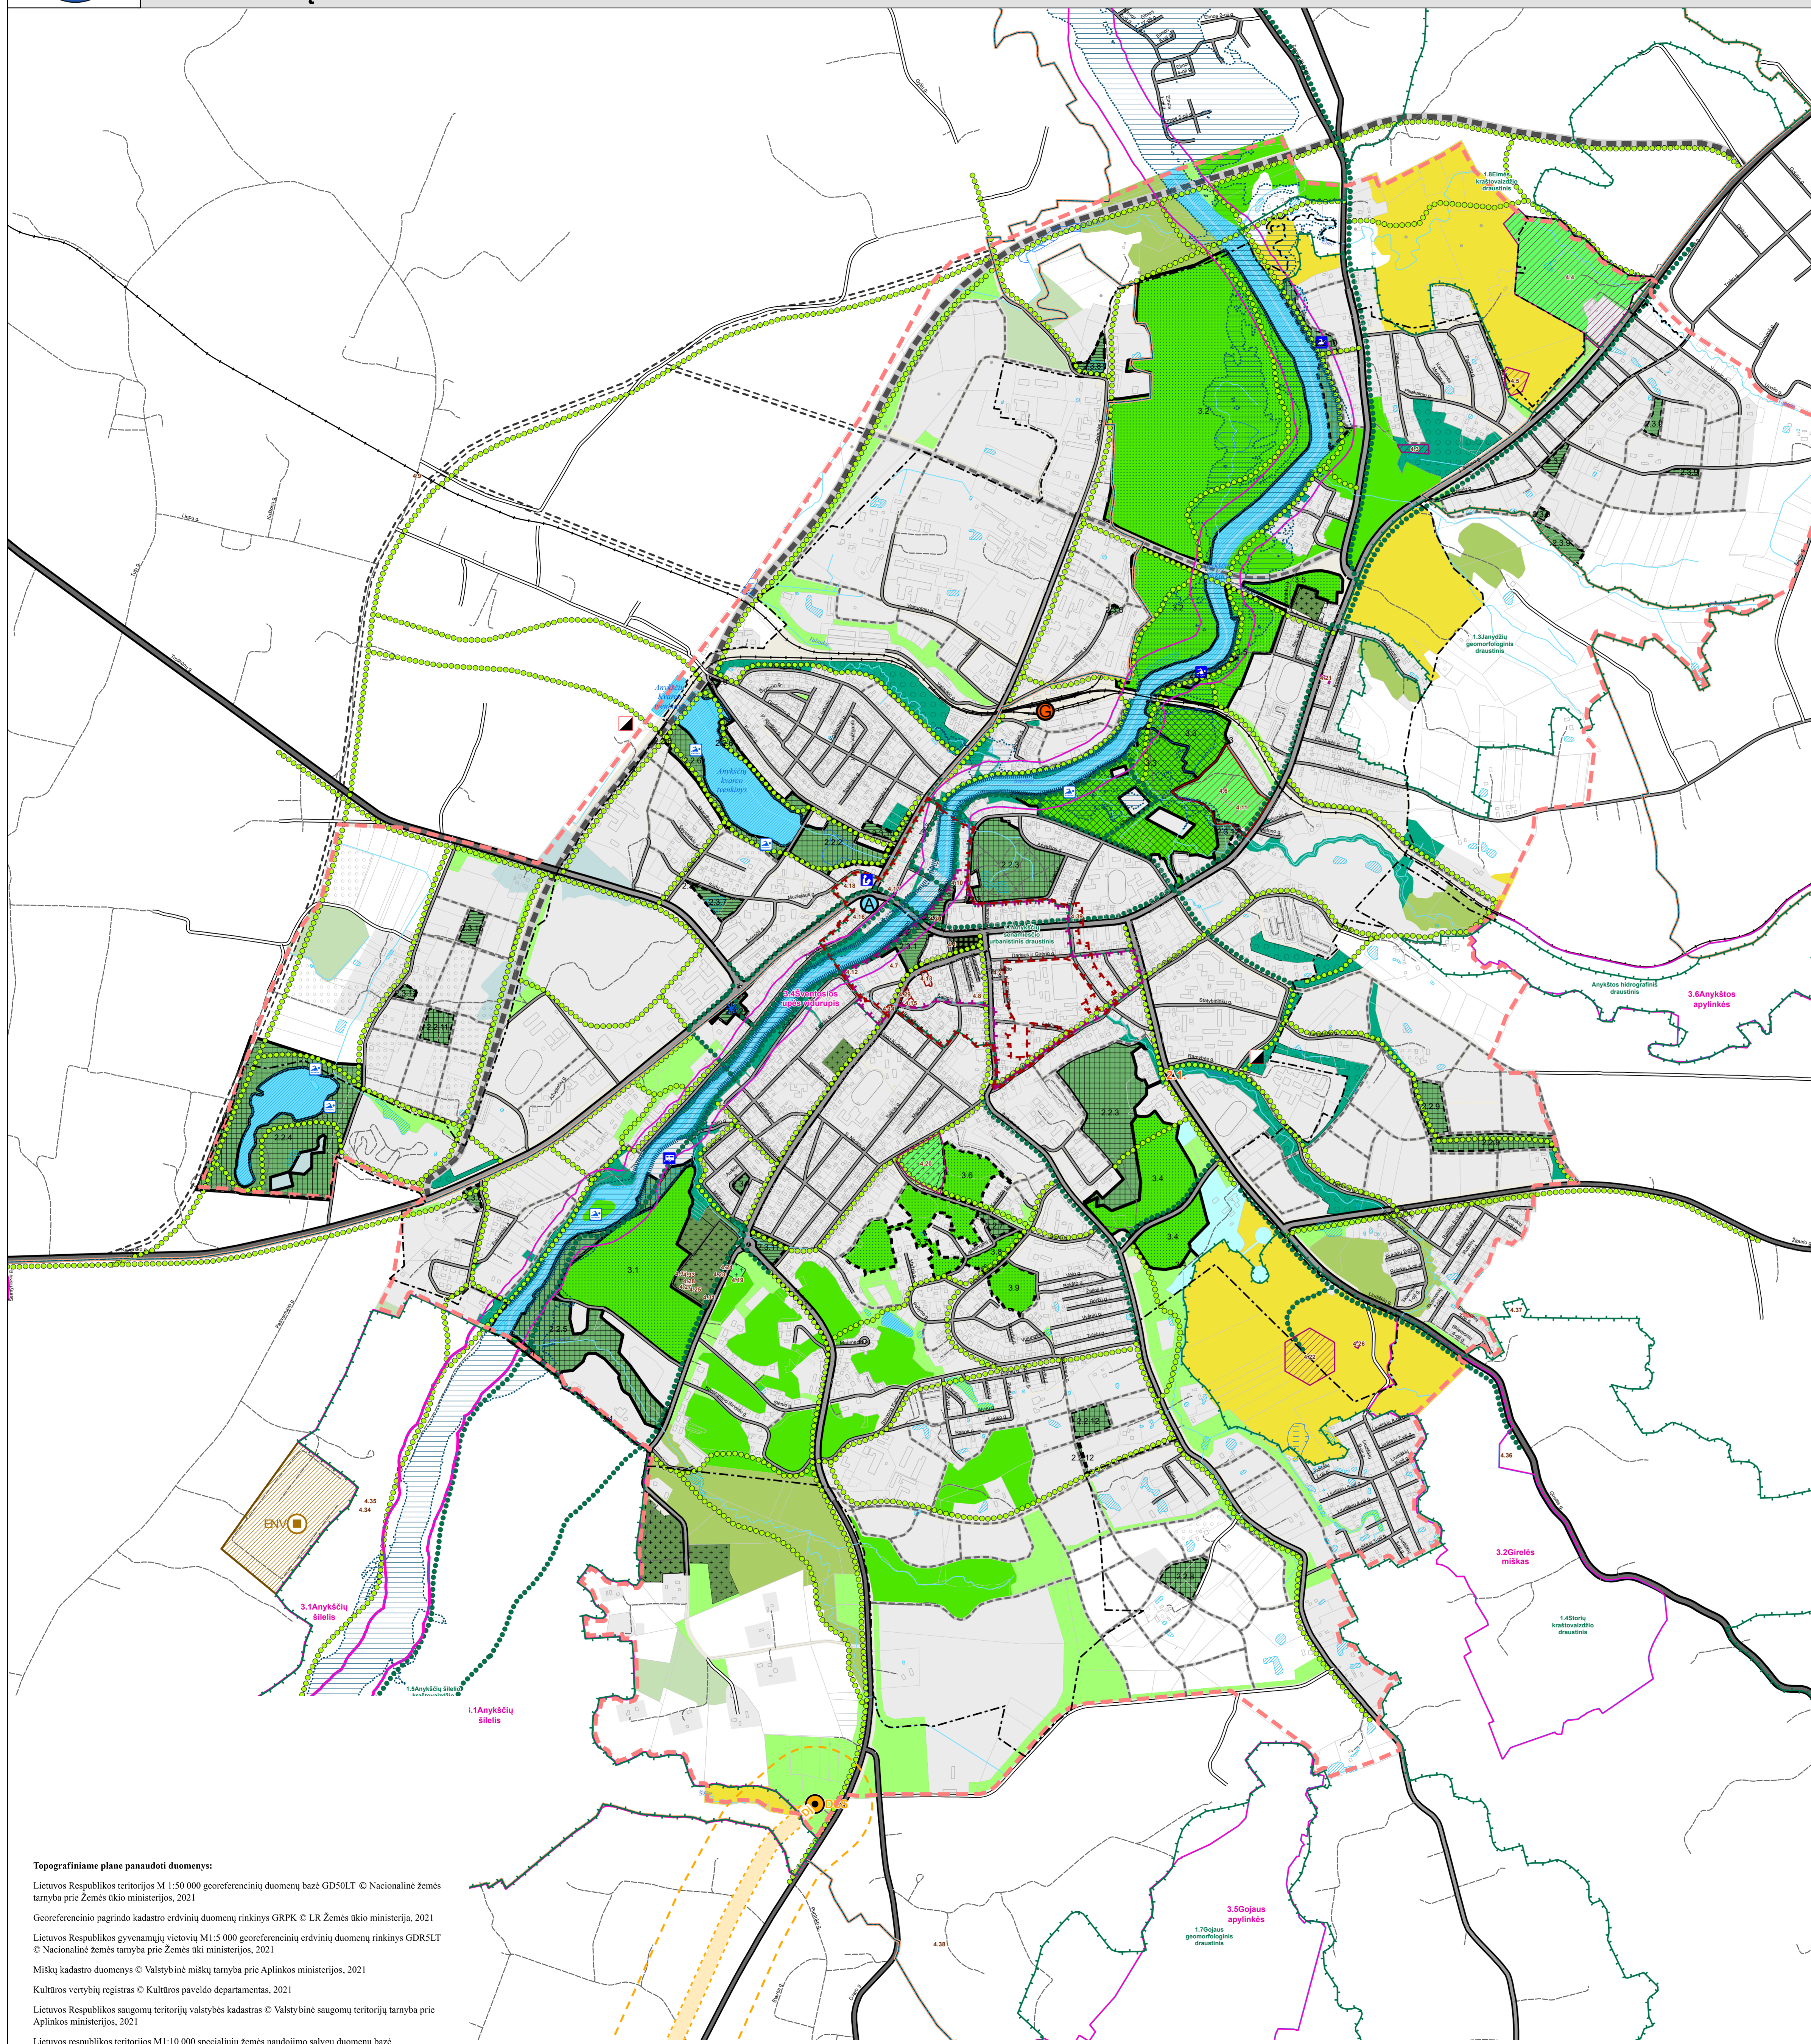

ANYKŠČIŲ MIESTO TERITORIJOS BENDROJO PLANO KEITIMAS

SPRENDINIAI

ŽELDYNŲ SISTEMOS FORMAVIMAS M 1:10 000

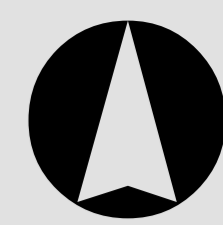

SUTARTINIAI ŽYMĖJIMAI

- Anykščių miesto riba
- Planuojama teritorija
- Užstatomos teritorijos
- Anykščių miesto istorinė dalis (statusas - registrinis)
- Anykščių senoji miesto vieta (statusas - valstybės saugomas)
- Kitos kultūros paveldo objektų teritorijos (Statusas - registrinis)
- Kitos kultūros paveldo objektų teritorijos (Statusas - valstybės saugomas)
- Saugomos teritorijos**
 - Draustiniai
 - Natura 2000 teritorija (BAST)
 - Regioninis parkas
- Susisiekimo infrastruktūra**
 - Krašto keliai
 - Rajoniniai keliai
 - Vietiniai keliai
 - Pagrindinės gatvės
 - Aptarnaujančios gatvės
 - Pagalbinės gatvės
 - Kitos esamos pagalbinės gatvės, pravažiavimai, takai
 - Numatomas aplinkkelis
 - Numatomos aptarnaujančios / pagalbinės gatvės
 - Numatomos pagalbinės gatvės
 - Numatomi perspektyviniai keliai / gatvės
 - Geležinkelis
 - Dviračių ir pėsčiųjų takai
 - Numatomos pagrindinės pėsčiųjų ir dviračių takų trasos
 - Upės pakrantės, kuriose gali būti įrengtos prieplaukos
 - Autobusų stotis
 - Geležinkelio stotis
- Elektros tiekimo infrastruktūra**
 - 110 kV elektros tiekimo orinė linija
 - 35 kV elektros tiekimo orinė linija
 - 110 kV transformatorių pastotės
- Dujų tiekimo infrastruktūra**
 - Magistralinis dujotiekis

- Magistralinio dujotiekio pirmos vietovės klasės teritorija (po 200 m į abi puses nuo vamzdžio ašies)
- Magistralinio dujotiekio apsaugos zona (po 25m į abi puses nuo vamzdžio ašies) ir žemės juosta, kurios ribos yra 25m atstumu aplink teritoriją, kuriose yra magistralinio dujotiekio reniniai ar statiniai, aptvėrima
- DSS Dujų skirstymo stotis
- Buitinių nuotekų tvarkymo infrastruktūra**
 - Buitinių nuotekų valyklos teritorija
 - Nuotekų valyklos sanitarinė apsaugos zona (SAZ)
 - ENV Esama buitinių nuotekų valykla
- Statiniai aukštesni nei 30 m**
 - Stebai
 - Kaminai
 - Vandentiekio bokštai
 - Bažnyčios bokštai
- Rekreaciniai objektai**
 - Kempingas
 - Informacijos centras
 - Piliažai e(sami)
 - Piliažai (numatomi)
 - Apžvalgos aikštelė
- Želdynų sistemos struktūrinės dalys**
 - Aikštės
 - Ekstensyvaus naudojimo želdynų teritorijos
 - Intensyvaus naudojimo želdynų teritorijos
 - I grupės miškai - Ekosistemų apsaugos miškai
 - II grupės miškai - Specialios paskirties miškai
 - III grupės miškai - Apsauginiai miškai
 - IV grupės miškai - Ūkiniai miškai
- Rekreacinės paskirties želdynų tipai**
 - Parkai
 - Skverai
 - Miško parkai
 - Polisio / sveikatinimo parkas (miško parkas)
 - Žaliosios jungtys
- Apskaitomi rekreacinės paskirties želdynai ir jų reikšmė**
 - Centriniai želdynai
 - Vietiniai želdynai

Topografiniame plane panaudoti duomenys:
 Lietuvos Respublikos teritorijos M 1:50 000 georeferencinių duomenų bazė GD50LT © Nacionalinė žemės tarnyba prie Žemės ūkio ministerijos, 2021
 Georeferencinio pagrindo kadastro erdvinį duomenų rinkinys GRPK © LR Žemės ūkio ministerija, 2021
 Lietuvos Respublikos gyvenamųjų vietovių M1:5 000 georeferencinių erdvinio duomenų rinkinys GDRSLT © Nacionalinė žemės tarnyba prie Žemės ūkio ministerijos, 2021
 Miškų kadastro duomenys © Valstybinė miškų tarnyba prie Aplinkos ministerijos, 2021
 Kultūros vertybių registras © Kultūros paveldo departamentas, 2021
 Lietuvos Respublikos saugomų teritorijų valstybės kadastras © Valstybinė saugomų teritorijų tarnyba prie Aplinkos ministerijos, 2021
 Lietuvos Respublikos teritorijos M1:10 000 specialiuoju žemės naudojimo sąlygų duomenų bazė SŽNS_DR10LT © Nacionalinė žemės tarnyba prie Žemės ūkio ministerijos, 2021



UAB „Elberta“		ANYKŠČIŲ MIESTO TERITORIJOS BENDROJO PLANO KEITIMAS	
A1397	PV	E. Ramanaukas	
A0713	Arch.	N. Šeponaitis	
	Inž.	P. Kulikauskienė	
		SPRENDINIŲ KONKRETIZAVIMAS	
		ŽELDYNŲ SISTEMOS FORMAVIMAS M 1:10 000	
		Brėž. Nr. S-6	
Planavimo organizatorius:		Teritorijų planavimo lygmuo:	
ANYKŠČIŲ RAJONO SAVIVALDYBĖS ADMINISTRACIJOS DIREKTORIUS		VIETOVĖS PLANAVIMAS	
Teritorijų planavimo dokumento rūšis:		Lapas	
KOMPLEKSINIO TERITORIJŲ PLANAVIMO DOKUMENTAS		1 1	
		Kvart. 2024	