



Ramybės kvartalas. T1 teritorija.



Ramybės kvartalas. T2 teritorija.



Ramybės kvartalas. T5 teritorija.



Ramybės kvartalas. T8 teritorija.

Puštavė
Architektūros ir urbanistikos
skyriaus vedėja
Daiva Gasiūnienė

PROJEKTINIŲ PASIŪLYMŲ RENGIMO UŽDUOTIS

2020 11 05

Statytojas (užsakovas): Anykščių rajono savivaldybės administracija, įstaigos kodas 188774637, J. Biliūno g. 23, 29111 Anykščiai

Projektuotojas: MB „De Architectura“, įmonės kodas 304585579, Gedimino g. 33, LT-44311 Kaunas

1.	INFORMACIJA APIE SUMANYTĄ PROJEKTUOTI STATINĮ AR JO DALĮ
	Pavadinimas: Gyvenamosios aplinkos gerinimas Anykščių miesto Ramybės, Pušyno I, Pušyno II daugiabučių gyvenamųjų namų kvartaluose, kuriant ir atnaujinant bendruomeninę infrastruktūrą Statybos rūšis: Nauja statyba Statinio kategorija: I ir II grupės nesudėtingieji statiniai Statinio pagrindinė naudojimo paskirtis: susisiekimo komunikacijos: gatvių; inžineriniai tinklai; kiti inžineriniai statiniai. Žemės sklypo ir statinio (techniniai ir paskirties) rodikliai: Teritorijos adresas: Numatomi gyvenamosios aplinkos gerinimo darbai apims Anykščių rajono savivaldybėje esančių daugiabučių gyvenamųjų namų kvartalų teritorijas: - „Ramybės“ daugiabučių gyvenamųjų namų kvartalas (teritorija tarp Žiburio, Kęstučio, Liudiškių gatvių ir Šaltupio upelio); - Pušyno I (teritorija apribota Šaltupio gatve); - Pušyno II (teritorija tarp Šaltupio, Storių ir J. Basanavičiaus gatvių). Bendras teritorijos plotas: apie 25,15 ha (Ramybės plotas apie 19,70 ha, Pušyno I plotas apie 1,35 ha, Pušyno II plotas apie 4,10 ha) Bendras tvarkomos teritorijos plotas: apie 3,08 ha (Ramybės plotas apie 2,43 ha, Pušyno I plotas apie 0,042 ha, Pušyno II plotas apie 0,61 ha) Esama ir būsima paskirtys (naudojimo paskirties keitimo atveju): Nekeičiama
2.	NUMATOMI KOREGUOTI TERITORIJŲ PLANAVIMO [STATYMO [5.12] 28 STRAIPSNIO 8 DALYJE NURODYTI DETALIOJO PLANO SPRENDINIAI
	Nekoreguojami
3.	PROJEKTINIŲ PASIŪLYMŲ PASKIRTIS
	informuoti visuomenę apie visuomenei svarbaus statinio numatomą projektavimą; išreikšti Statytojo (užsakovo) sumanyto projektuoti statinio architektūros ir kitu pagrindinių sprendimų idėją; specialioms reikavimams nustatyti ir prisijungimo sąlygoms gauti.
4.	PROJEKTINIŲ PASIŪLYMŲ SUDĖTIS
	Aiškinamasis raštas; Žemės sklypo su gretima urbanistine aplinka planas; Projektuojamų elementų planų ir pjūvių schemas; Vaizdinė informacija.
5.	STATYTOJO PATEIKIAMAI DOKUMENTAI IR KITI DUOMENYS
	Nepateikiama
6.	PROJEKTINIŲ PASIŪLYMŲ VAIZDINĖ INFORMACIJA
	Žiūrėti: Anykščių viešųjų erdvių sistemos pertvarkymo (III etapas) urbanistinės koncepcijos sukūrimas ir detalizavimas.
7.	KITI DUOMENYS
	Projektinių pasiūlymų parengimo terminai: 30 kalendorinių dienų. Statytojui pateikiamų projektinių pasiūlymų kopijų ir kompiuterinių laikmenų su įrašyta projektinių pasiūlymų kopija kiekis: 2 Kita: -


STATYTOJAS
Anykščių rajono savivaldybės administracija

PROJEKTUOTOJAS
MB „De Architectura“
Direktorė Jautra Bernotaitė

Mantas Vaičiulevičius
investicijų ir projektų valdymo
skyriaus projektų vadovas
Mantas Vaičiulevičius

Jautra Bernotaitė



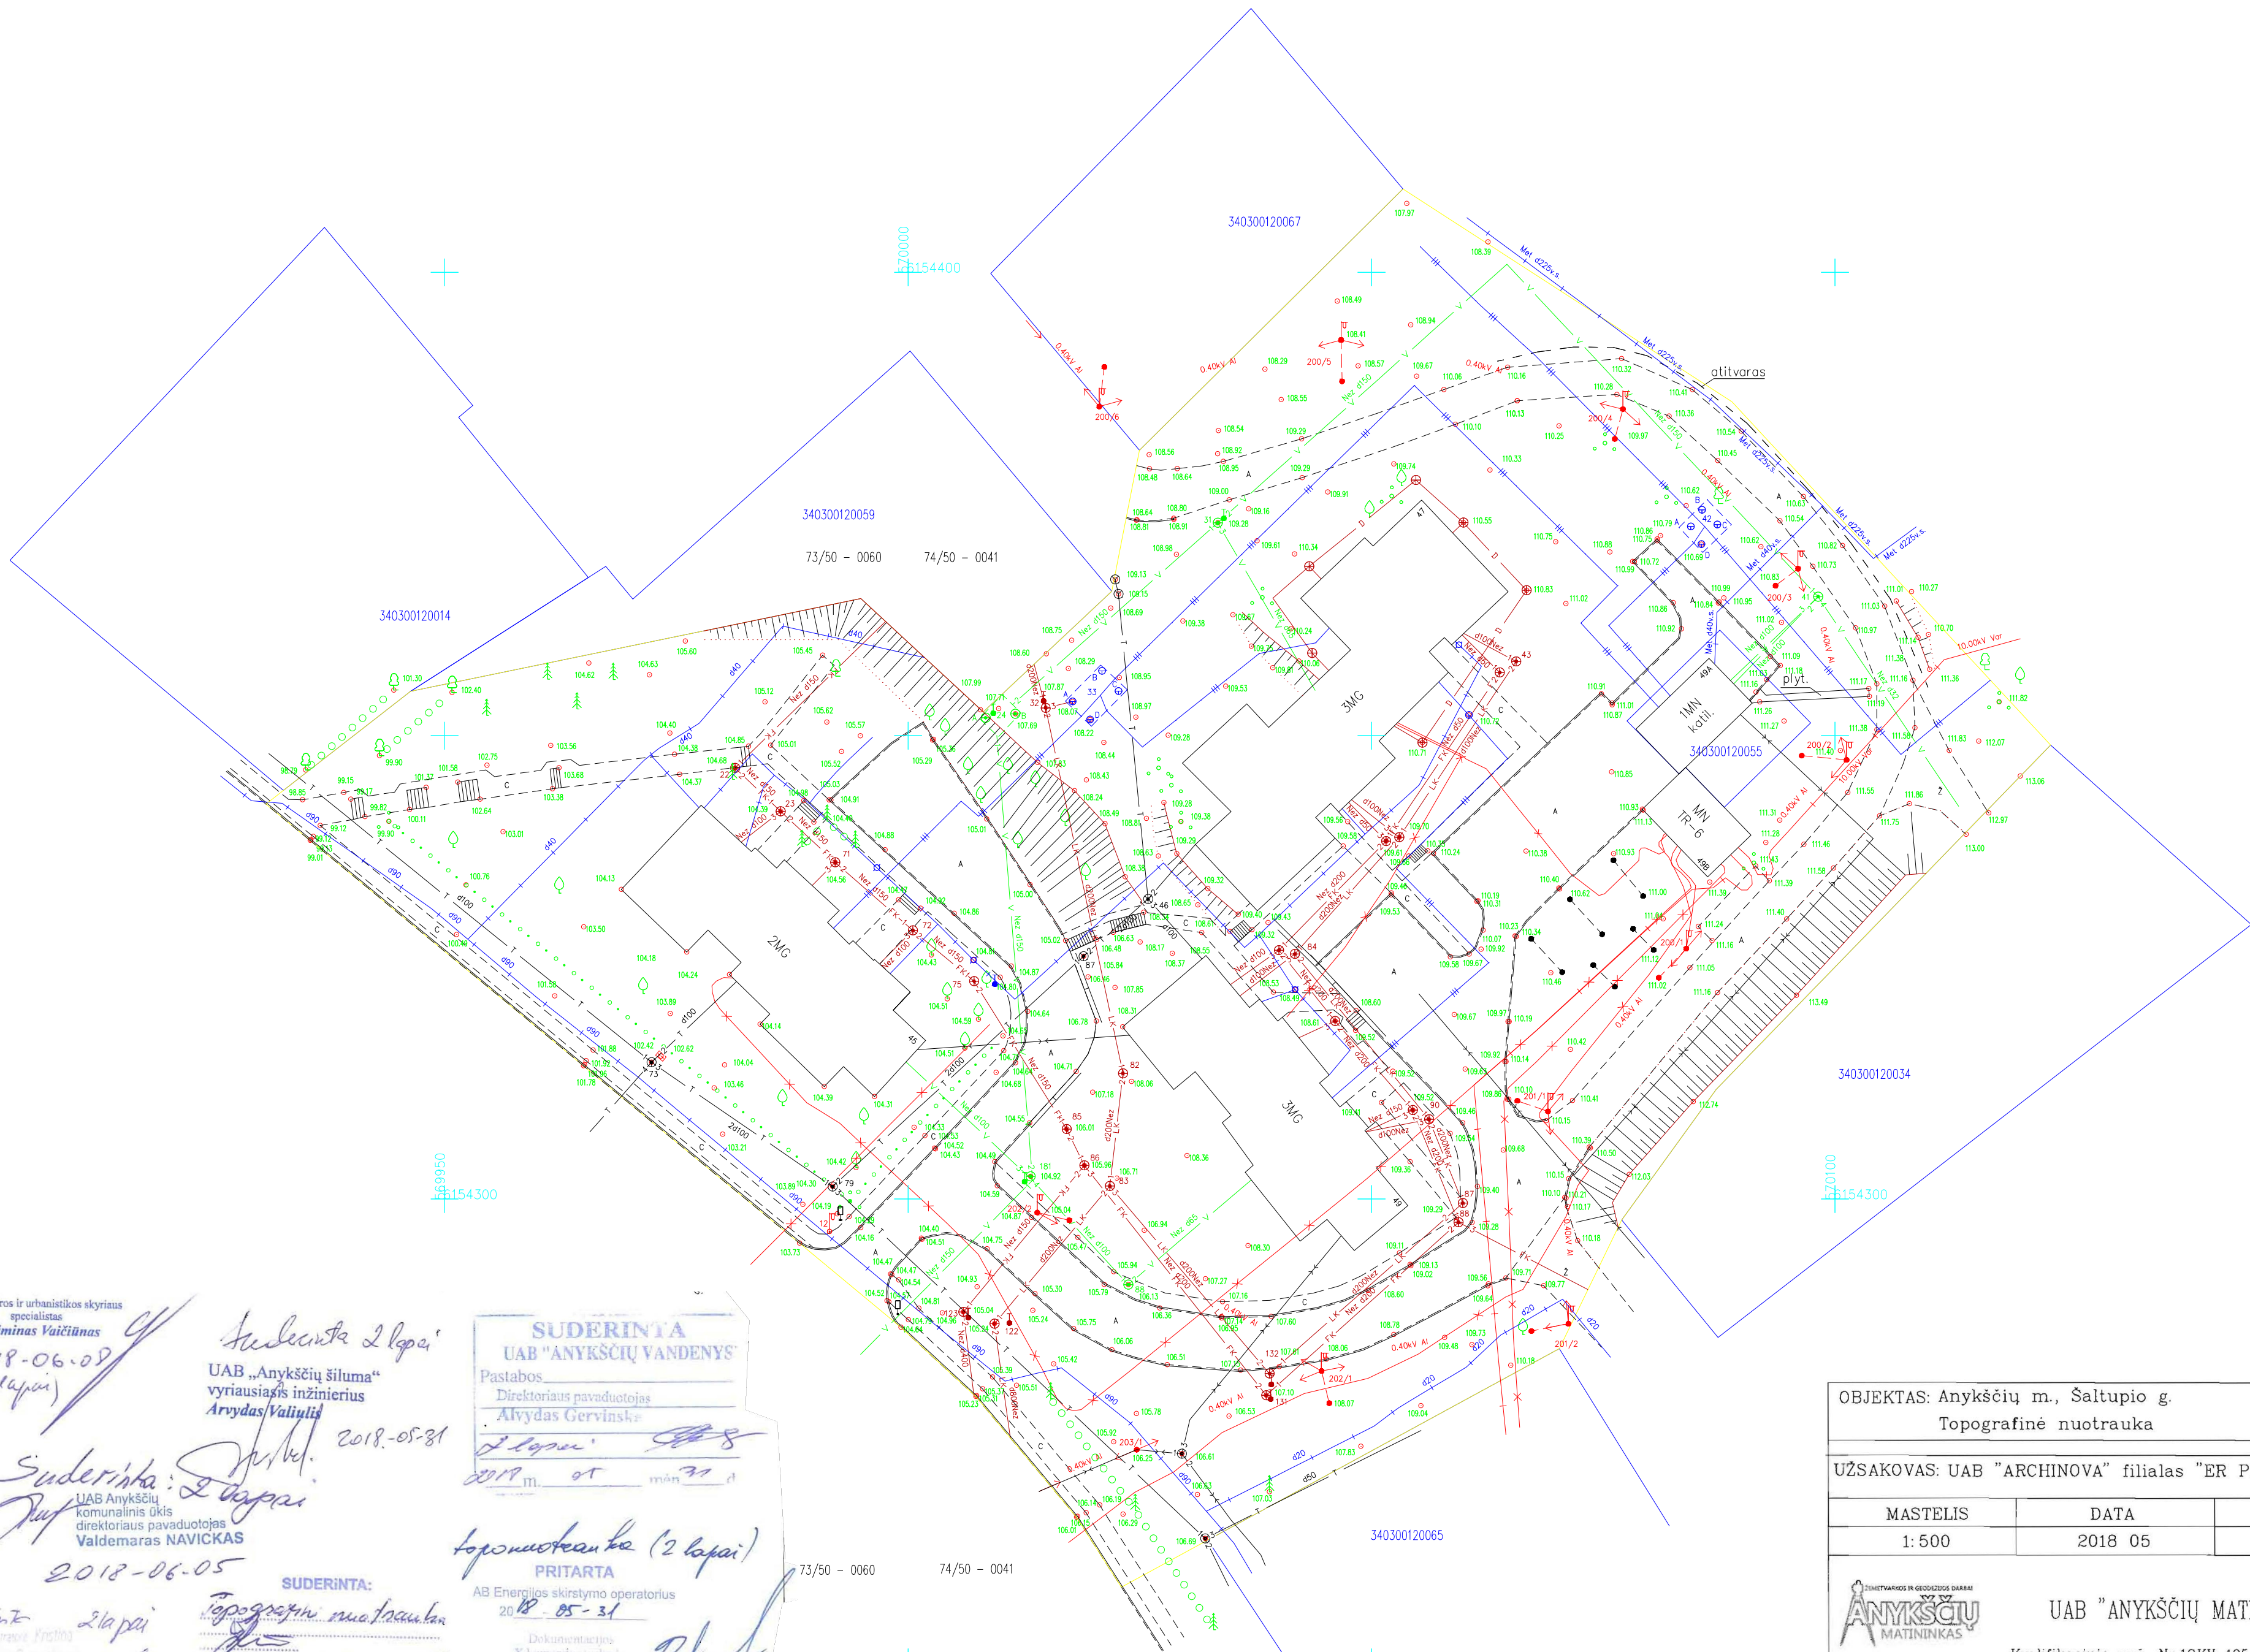

Architektūros ir urbanistikos skyriaus specialistas

Gediminas Vaičiūnas

2018-06-05
(2 lapai)

Suderinta 2 lapai

UAB „Anykščių šiluma“
vyriausiasis inžinierius
Arvydas Valiulis

2018-05-31

Suderinta 2 lapai

UAB Anykščių
komunalinis ūkis
direktoriaus pavaduotojas
Valdemaras NAVICKAS

2018-06-05

Suderinta 2 lapai

2018-06-05

SUDERINTA:

Topografinė nuotrauka

2018 m. 06 mėn. 05

Romanas Jurjevas
Inžinierius 2(lapai)

SUDERINTA
UAB „ANYKŠČIŲ VANDENYS“

Pastabos
Direktoriaus pavaduotojas
Alvydas Gervinskis

2 lapai
2018 m. 05 mėn. 31 d.

Topografinė nuotrauka (2 lapai)

PRITARTA

AB Energijos skirstymo operatorius

2018-05-31

Dokumentacijos
X komandos technika
Valentina Patonienė

Rakun

OBJEKTAS: Anykščių m., Šaltupio g.
Topografinė nuotrauka

UŽSAKOVAS: UAB "ARCHINOVA" filialas "ER PROJEKTAI"

MASTELIS	DATA	LAPAS	LAPŲ
1:500	2018 05	2	2



UAB "ANYKŠČIŲ MATININKAS"

Kvalifikacinio paž. Nr.1GKV-195, 2011-05-13

pareigos	vardas, pavardė	parašas	data
Direktorius	Virmanas Gokas		
Specialistė	Eglė Bunikytė		2018.05.30



Žemės sklypo išdėstymo schema

Anykščiai

Storų g.
Saltupio g.
J. Basanavičiaus g.

73/50 - 0080

74/50 - 0061

1 lapas

2 lapas

73/50 - 0100

74/50 - 0081

3 lapas

5 lapas

SUDERINTA
UAB "ANYKŠČIŲ VANDENYS"

Pastabas

Direktorius pavaduotojas
Alyudas Gervinskas

5 lapas

Koordinatų sistema - LKS-94
Aukščių sistema - LASOF

OBJEKTAS: Anykščių m., Saltupio g., J. Basanavičiaus g., Storų g.
Topografinė nuotrauka

UŽSAKOVAS: UAB "ARCHINOVA" filialas "ER PROJEKTAI"

MASTELIS	DATA	LAPAS	LAPŲ
1:500	2018 07	5	5

UAB "ANYKŠČIŲ MATININKAS"

Kvalifikacinis paž. Nr. 1GKV-195, 2011-05-13

pareigos vardas, pavardė parašas data

Direktorius Virmantas Gokas 2018-07-03

Specialistė Rėgė Bunkytė 2018-07-03



Suderinto
L. e. direktoriaus pareigos
Jonas ŽUKAUSKAS
2018-07-10

Suderinto
Administracinė Kirsina
Dimitrijė Buryskaitė
2018-07-10

Architektūros ir urbanistikos skyriaus
specialistas
Gediminas Valiūnas
2018-07-10

Suderinto (5 lapas)
UAB "Anykščių šiluma"
vyriausiasis inžinierius
Aroldas Valiulis
2018-07-10

PRITARTA
AB Energijos skirstymo operatorius
2018-07-05

Dokumentacijos
X komandos technika
Valentinas Patumėns

2018-07-05

We, Rector of the KU Leuven, upon the nomination of the relevant Board of Examiners hereby declare that

Andrius Ropolas

born in Kaunas (Lithuania) on 29 January 1987
has been awarded the degree of

Master of Architecture


Master of Science

Magna cum laude

This degree is situated in the field of Architecture, with a weight of 120 credits and complies with the accreditation and recognition regulations stipulated by the Code
Higher Education, coordinated on 11 October 2013.

In accordance with article II.76 of the above mentioned Code is Andrius Ropolas allowed to use the title of Architect.
In testimony thereof we have awarded him this degree in accordance with the requirements of the above mentioned Code.

Brussel, 10 July 2014

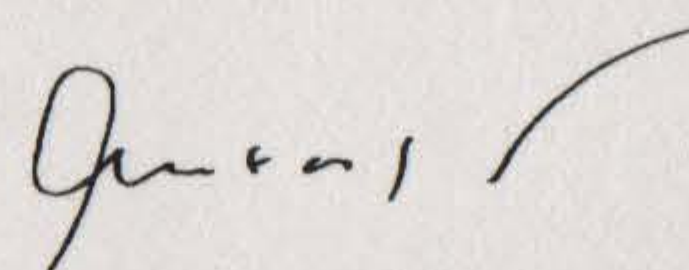

Professor Rik Torfs
Rector



The diploma and the diploma supplement are inextricably linked to each other and form one integral entity.
This document is not valid without the original signature of the Rector, or without the watermark and the hologram of KU Leuven.