
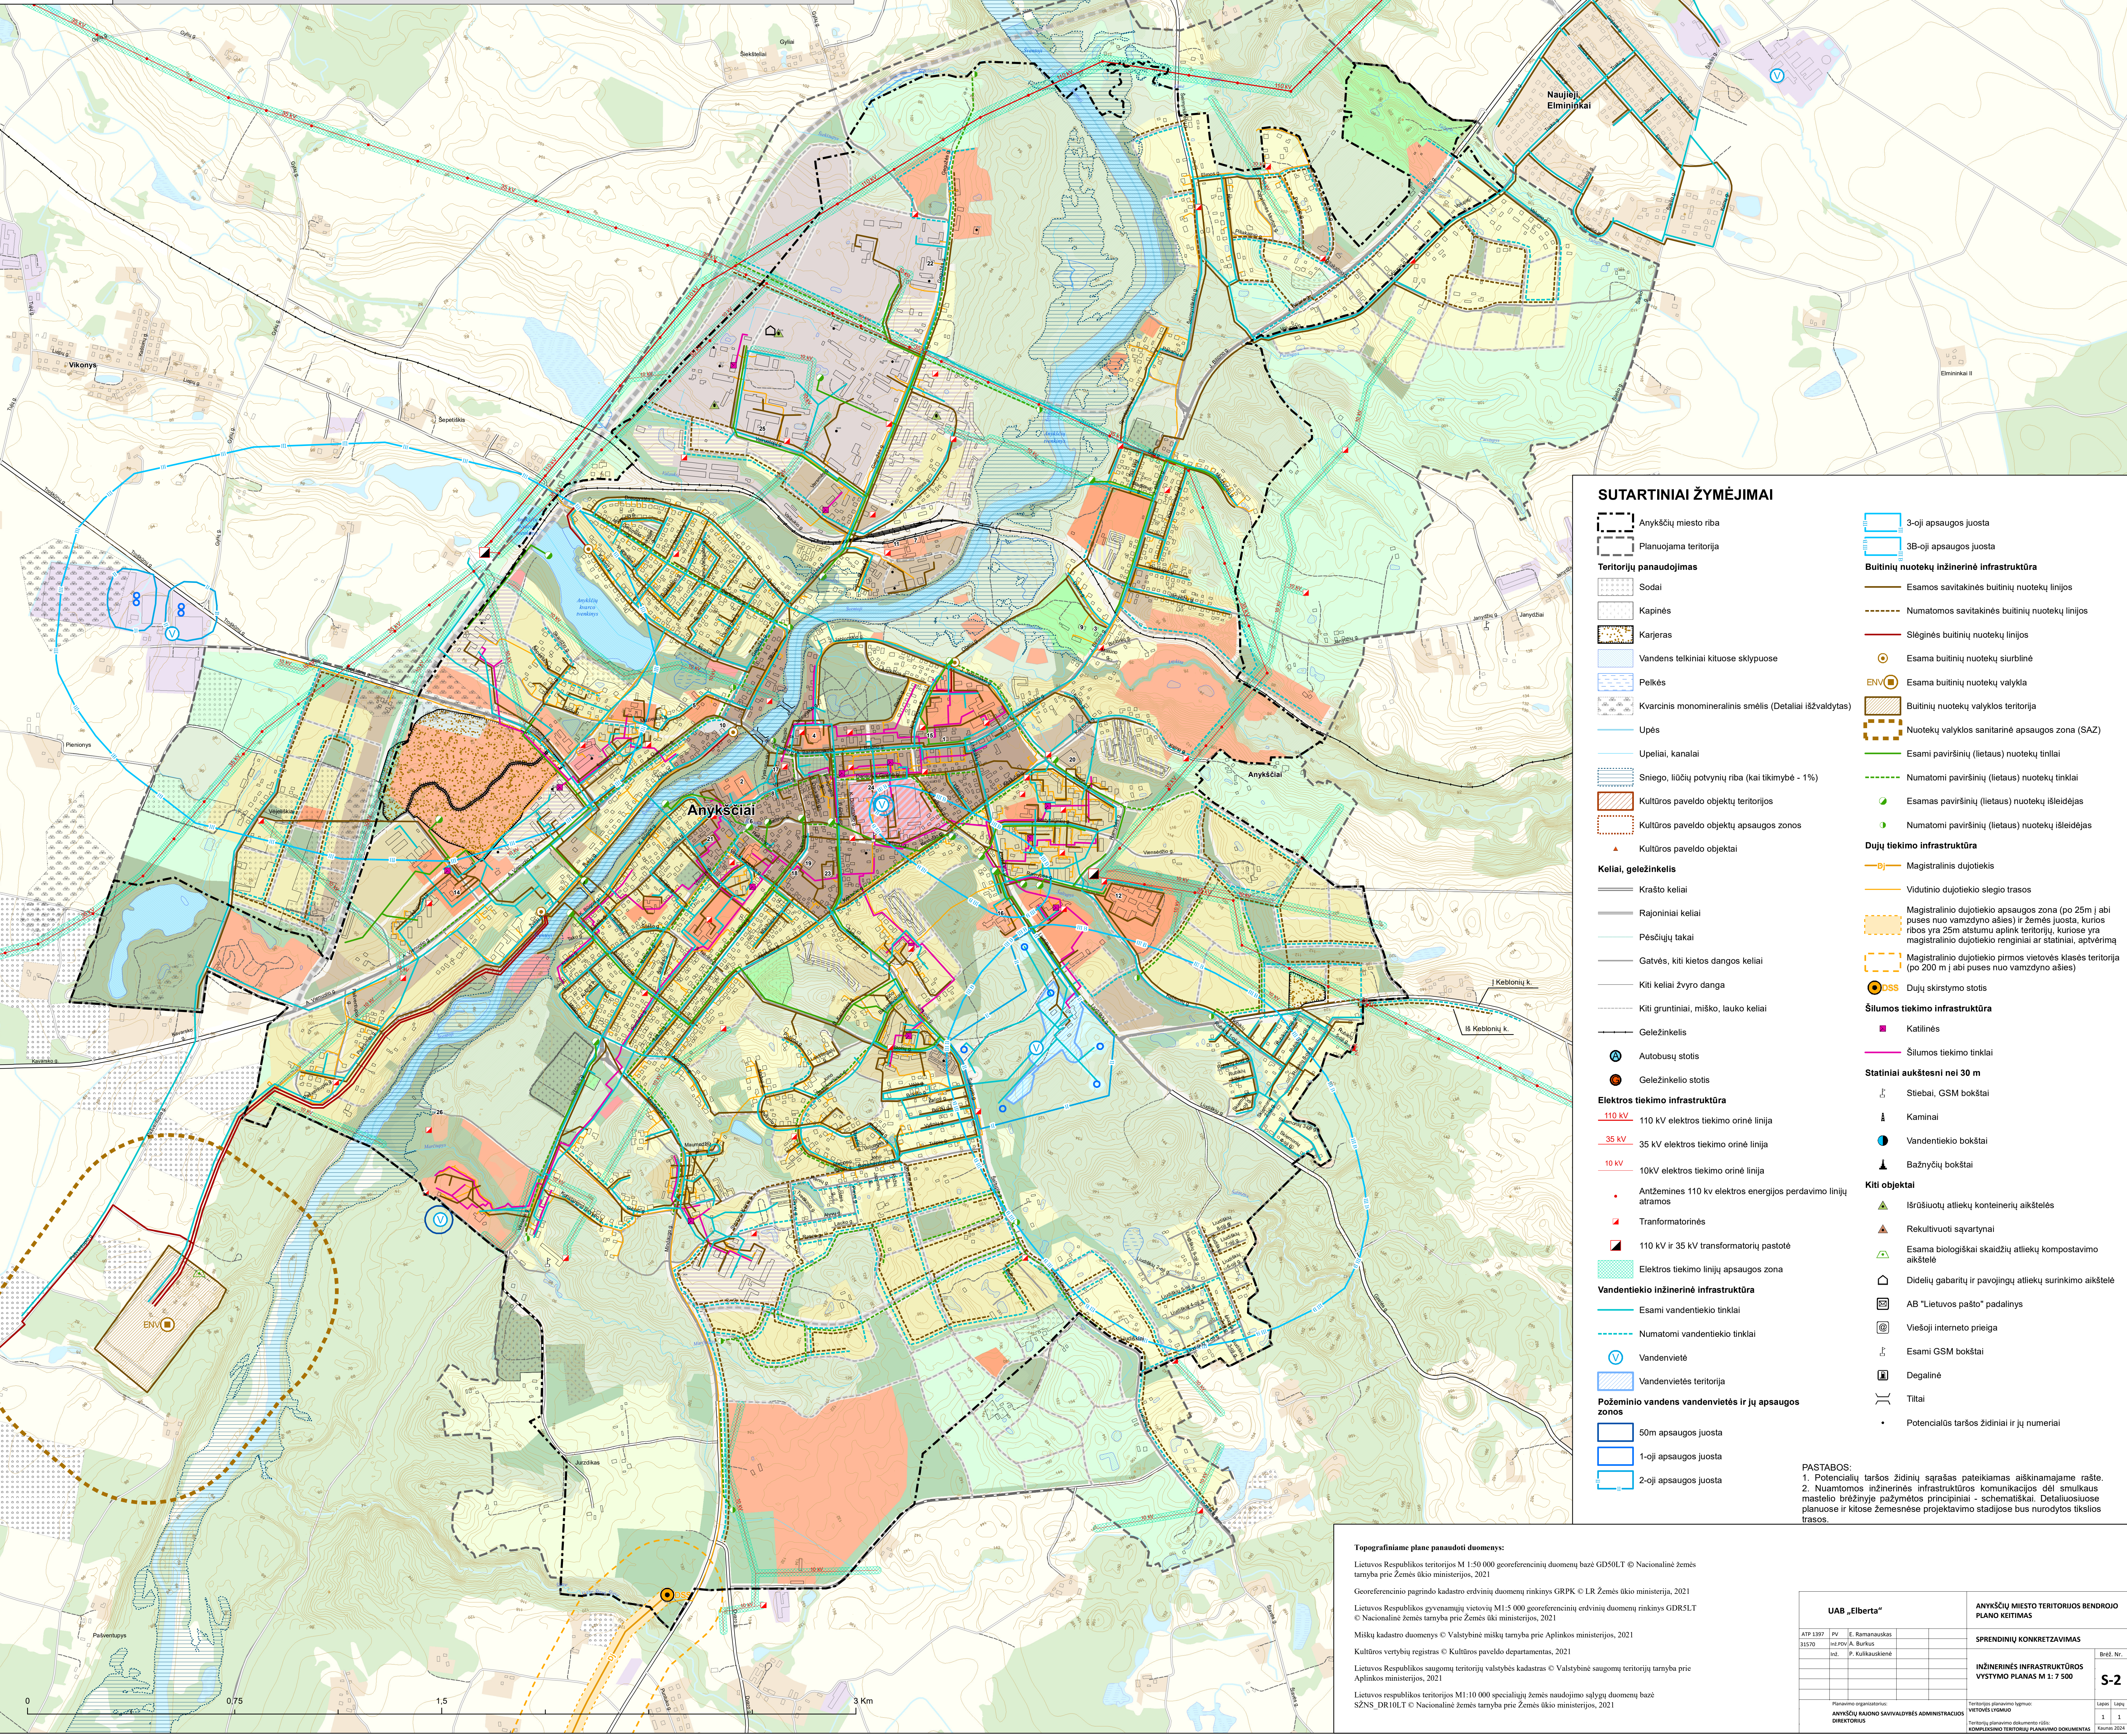


ANYKŠČIŲ MIESTO TERITORIJOS BENDROJO PLANO KEITIMAS
BENDRŲJŲ SPRENDINIŲ KONKRETIZAVIMAS
INŽINERINĖS INFRASTRUKTŪROS VYSTYMO PLANAS M 1:7 500

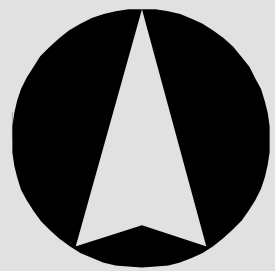

SUTARTINIAI ŽYMĖJIMAI

- Anykščių miesto riba
Planuojama teritorija
- Teritorijų panaudojimas**
- Sodai
 - Kapinės
 - Karjeras
 - Vandens telkiniai kituose sklypuose
 - Peikės
 - Kvarcinis monomineralinis smėlis (Detaliai išvaldytas)
 - Upės
 - Upeliai, kanalai
 - Sniego, liūčių potvynių riba (kai tikimybė - 1%)
 - Kultūros paveldo objektų teritorijos
 - Kultūros paveldo objektų apsaugos zonos
 - Kultūros paveldo objektai
- Keliai, geležinkelis**
- Krašto keliai
 - Rajoniniai keliai
 - Pėsčiųjų takai
 - Gatvės, kiti kietos dangos keliai
 - Kiti keliai žvyro danga
 - Kiti gruntiniai, miško, lauko keliai
 - Geležinkelis
 - Autobusų stotis
 - Geležinkelio stotis
- Elektros tiekimo infrastruktūra**
- 110 kV 110 kV elektros tiekimo orinė linija
 - 35 kV 35 kV elektros tiekimo orinė linija
 - 10 kV 10 kV elektros tiekimo orinė linija
 - Antžeminės 110 kV elektros energijos perdavimo linijų atramos
 - Tranformatorinės
 - 110 kV ir 35 kV transformatorių pastotė
- Vandentiekio inžinerinė infrastruktūra**
- Esami vandentiekio tinklai
 - Numatomi vandentiekio tinklai
 - Vandenvietė
 - Vandenvietės teritorija
- Požeminio vandens vandenvietės ir jų apsaugos zonos**
- 50m apsaugos juosta
 - 1-oji apsaugos juosta
 - 2-oji apsaugos juosta
- 3-oji apsaugos juosta
3B-oji apsaugos juosta
- Buitinių nuotekų inžinerinė infrastruktūra**
- Esamos savitakinės buitinių nuotekų linijos
 - Numatomos savitakinės buitinių nuotekų linijos
 - Steginės buitinių nuotekų linijos
 - Esama buitinių nuotekų siurblinė
 - Esama buitinių nuotekų valykla
 - Buitinių nuotekų valyklos teritorija
 - Nuotekų valyklos sanitarinė apsaugos zona (SAZ)
 - Esami paviršinių (lietaus) nuotekų tūniai
 - Numatomi paviršinių (lietaus) nuotekų tinklai
 - Esamos paviršinių (lietaus) nuotekų išleidėjas
 - Numatomi paviršinių (lietaus) nuotekų išleidėjas
- Dujų tiekimo infrastruktūra**
- Magistralinis dujotiekis
 - Vidutinio dujotiekio slėgio trasa
 - Magistralinio dujotiekio apsaugos zona (po 25m į abi puses nuo vamzdyno ašies) ir žemės juosta, kurios ribos yra 25m atstumu aplink teritorijų, kuriose yra magistralinio dujotiekio ringiniai ar statiniai, aptvėrimą
 - Magistralinio dujotiekio pirmos vietovės klasės teritorija (po 200 m į abi puses nuo vamzdyno ašies)
 - Dujų skirstymo stotis
- Šilumos tiekimo infrastruktūra**
- Katilinės
 - Šilumos tiekimo tinklai
- Statiniai aukštesni nei 30 m**
- Stiebai, GSM bokštai
 - Kaminai
 - Vandentiekio bokštai
 - Bažnyčių bokštai
- Kiti objektai**
- Išrūšiuotų atliekų konteinerių aikštelės
 - Rekultivuoti sąvartymai
 - Esama biologiška skaidžių atliekų kompostavimo aikštelė
 - Didelių gabaritų ir pavojingų atliekų surinkimo aikštelė
 - AB "Lietuvos pašto" padalinys
 - Viešojo interneto prieiga
 - Esami GSM bokštai
 - Degalinė
 - Tiltai
 - Potencialūs taršos židiniai ir jų numeriai

PASTABOS:
1. Potencialių taršos židinių sąrašas pateikiamas aiškinamajame rašte.
2. Numatomos inžinerinės infrastruktūros komunikacijos dėl smulkaus mastelio brėžinyje pažymėtos principiniai - schematiškai. Detalesniuose planuose ir kitose žemesnėse projektavimo stadijose bus nurodytos tikslios trasos.

Topografiniams planams panaudoti duomenys:

Lietuvos Respublikos teritorijos M 1:50 000 georeferencinių duomenų bazė GD50LT © Nacionalinė žemės tarnyba prie Žemės ūkio ministerijos, 2021

Georeferencinio pagrindo kadastro erdvinį duomenų rinkinys GRPK © LR Žemės ūkio ministerija, 2021

Lietuvos Respublikos gyvenamųjų vietovių M1:50 000 georeferencinių erdvinį duomenų rinkinys GDRSLT © Nacionalinė žemės tarnyba prie Žemės ūkio ministerijos, 2021

Miškų kadastro duomenys © Valstybinė miškų tarnyba prie Aplinkos ministerijos, 2021

Kultūros vertybių registras © Kultūros paveldo departamentas, 2021

Lietuvos Respublikos saugomų teritorijų valstybės kadastras © Valstybinė saugomų teritorijų tarnyba prie Aplinkos ministerijos, 2021

Lietuvos Respublikos teritorijos M1:10 000 specialiųjų žemės naudojimo sąlygų duomenų bazė SZNS_DR10LT © Nacionalinė žemės tarnyba prie Žemės ūkio ministerijos, 2021

UAB „Elberta“				ANYKŠČIŲ MIESTO TERITORIJOS BENDROJO PLANO KEITIMAS	
ATP 1397	PV	E. Ramanauskas		SPRENDINIŲ KONKRETIZAVIMAS	
31570	Id.Pov./A. Burkas				
	Int.	P. Kulkauskienė		INŽINERINĖS INFRASTRUKTŪROS VYSTYMO PLANAS M 1:7 500	
Planavimo organizatorius:				Teritorijos planavimo lygmuo:	Braiž. Nr.
ANYKŠČIŲ RAJONO SAVIVALDYBĖS ADMINISTRACIJOS DIREKTORIUS				VIEŲTĖS UGDYMO	S-2
				Teritorijų planavimo dokumento rūšis:	Lapų Nr.
				KOMPLEKSO TERITORIJŲ PLANAVIMO DOKUMENTAS	1 1
					2024.05.24